

Dane materiałowe

Element	Otulina	Klasa ekspozycji

Beton C30/37 W8 - fundamenty

Beton C30/37 - stropy kondygnacji nadziemnych

Beton C30/37 - ściany

Beton C8/10 - chudy beton 10cm

Stal Ø A-IIIN B500SP

Stal Ø A-0 St0S

LEGENDA:

- Ściany żelbetowe
- Ściany murowane
D.N. - 0.000
- Dół nadproża
- Pręt o zmiennej długości




OZNACZENIA:

- G - zbrojenie górne
D - zbrojenie dolne
GB - zbrojenie górne belki
DB - zbrojenie dolne belki
W - zbrojenie wewnętrzne
Z - zbrojenie zewnętrzne

Poziom parteru ±0,00 = 127,70 m n.p.m.

Kolejność układania zbrojenia w płycie

skala 1:25

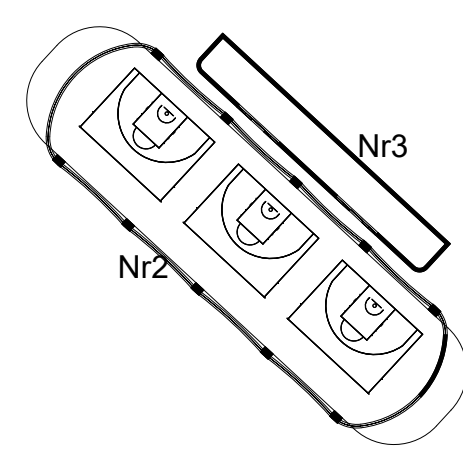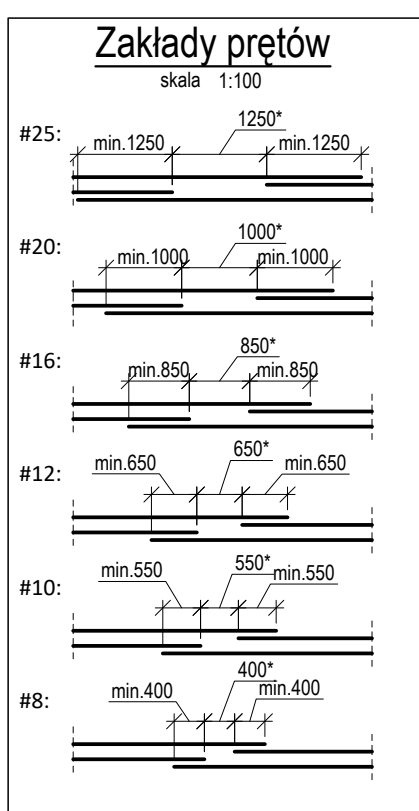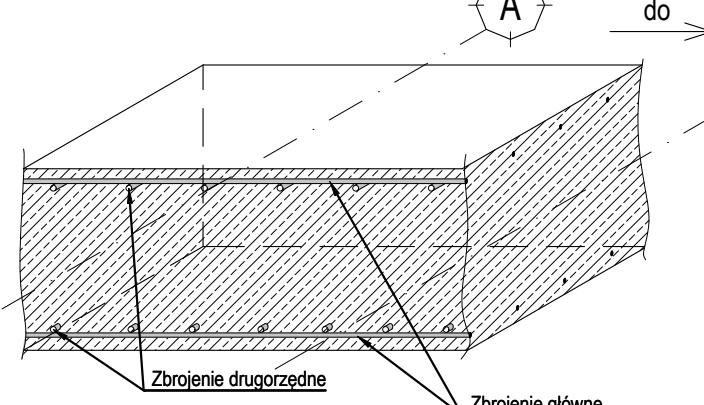

Nr1 - Budynek sportowo-treningowy
Nr2 - Przekrycie boisk zewnętrznych
Nr3 - Budynek higieniczno - sanitarny

Objekt: Budowa budynku sportowo-treningowego, budynku zaplecza sanitarnego oraz przekrycia boisk zewnętrznych wraz z zagospodarowaniem terenu i infrastrukturą techniczną na działce nr 342/4, obręb Giżycko		ARP MANECKI ARCHITEKCI		S. P. Z O. O. UL. WIELOPOLE 18B 31-072 KRAKÓW NIP: 6762574406 E-MAIL: ARP.BIURO@GMAIL.COM TEL.: (12) 422 55 70	
FUNKCJA	NAZWISKO	NR UPRAW.	SPECJALNOŚĆ	PODPIS	Stadium: PROJEKT WYKONAWCZY
Inwestor: Centralny Ośrodek Sportu w Giżycku Ul. Moniuszki 22, 11-500 Giżycko	dr inż. arch. M. Manecki dr inż. J. Zdeb mgr inż. W. Kaczor inż. M. Włockowicz	MPOIA/036/2009 MAP/0085/PWOK/07 MAP/0105/PWBKb/23	Architektura Konstrukcja Konstrukcja		Treść rysunku: Zbrojenie dolne płyty stropodachu
Data: WRZESIEŃ 2024	Sprawdzający mgr inż. J. Ządło	MAP/0126/PWBKb/23	Konstrukcja		Skala: 1:100, 1:25 Nr rysunku: GIZ-PW-K-2015