Rzut parteru

Skala 1:100

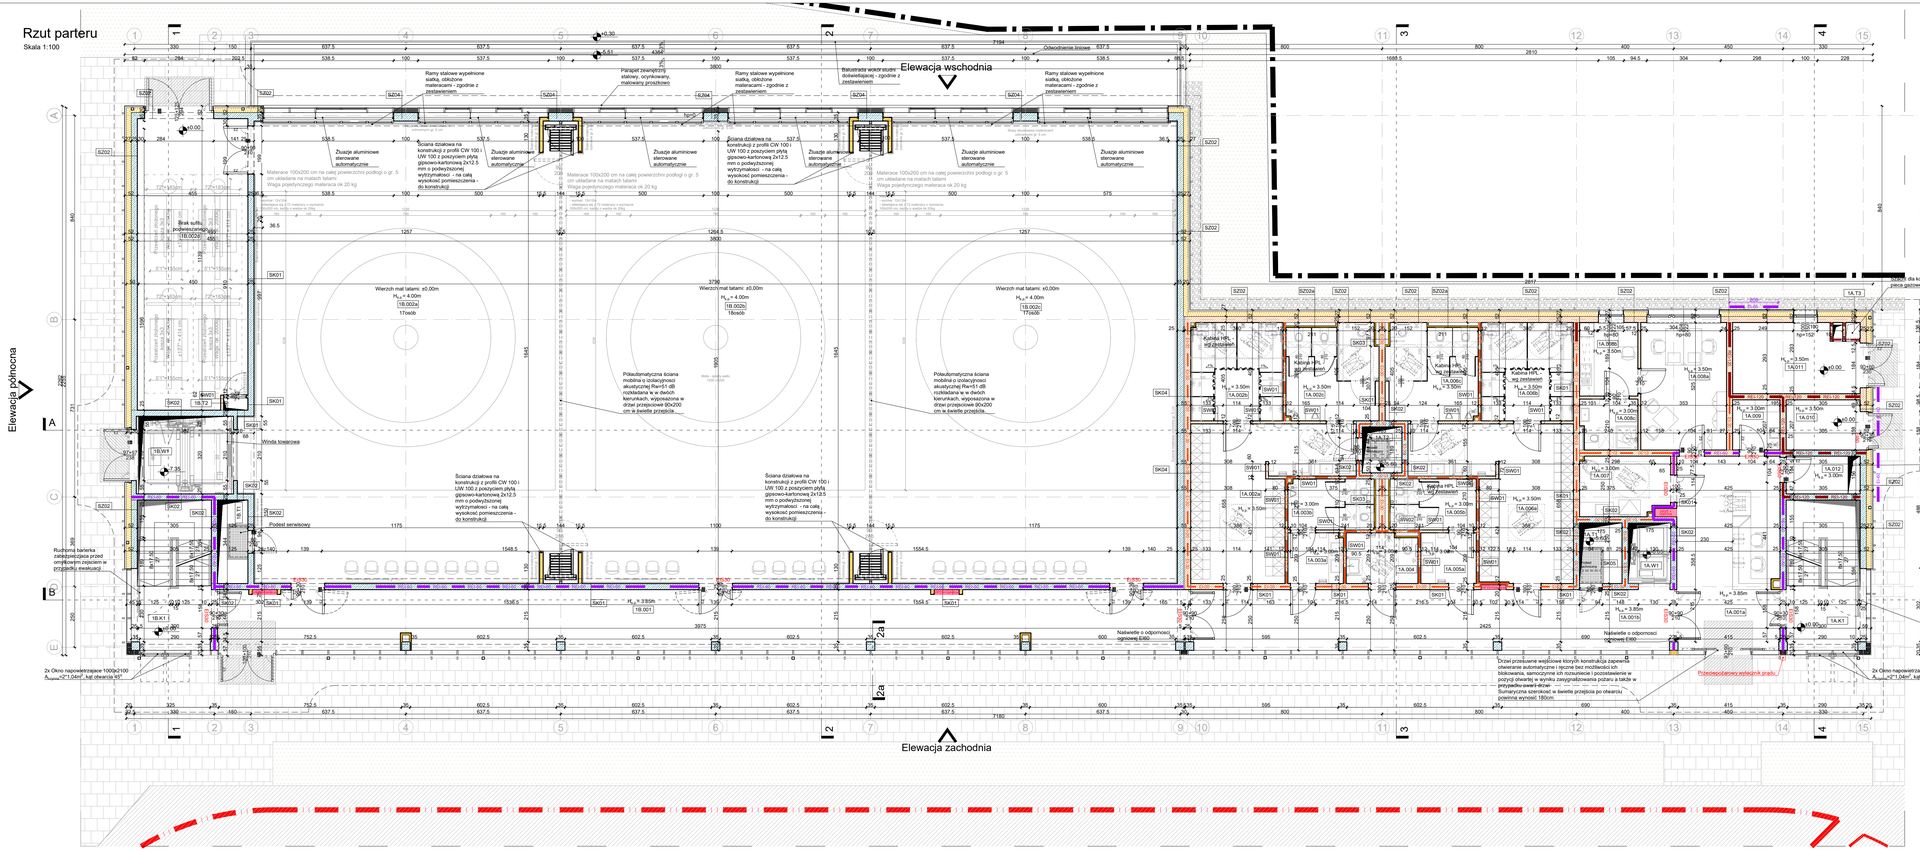

Zestawienie powierzchni (na podstawie normy PN-ISO 9836)				
Nr. pom.	Nazwa pomieszczenia	Kategoria [m²]	Pow. netto [m²]	Pow. użytkowa [m²]
1A.001a	Hol wejściowy		33.80	
1A.001b	Komunikacja		49.43	
1A.002a	Szatnia nr 3			31.66
1A.002b	Umywalnia nr 3			15.35
1A.002c	WC nr 3			14.85
1A.003a	WC męski - przedsionek			4.72
1A.003b	WC męski			7.41
1A.004	WC dla os. ze szczególnymi potrzebami			5.97
1A.005a	WC damski - przedsionek			4.77
1A.005b	WC damski			7.46
1A.006a	Szatnia nr 4			31.66
1A.006b	Umywalnia nr 4			15.39
1A.006c	WC nr 4			14.85
1A.007	Pomieszczenie do karmienia i przewijania dzieci			8.93
1A.008a	Pomieszczenie biurowe			18.53
1A.008b	Pomieszczenie socjalne			7.27
1A.008c	Łazienka			4.84
1A.009	Pomieszczenie gospodarcze			4.04
1A.010	Rozdzielnia elektryczna	B.31		
1A.011	Kotłownia	14.43		
1A.012	Pomieszczenie elektryczne	A.76		
1A.K1	Klatka schodowa			19.70
1A.T1	Szacht techniczny	A.38		
1A.T2	Szacht techniczny	3.06		
1A.T3	Szacht kominowy	0.73		
1A.W1	Szyb windowy		4.38	
1B.001	Komunikacja			97.72
1B.002a	Sala treningowa - sporty walki			242.68
1B.002b	Sala treningowa - sporty walki			242.89
1B.002c	Sala treningowa - sporty walki			240.51
1B.002d	Materiał podpieczny			53.95
1B.K1	Klatka schodowa		19.58	
1B.T1	Szacht techniczny	A.30		
1B.T2	Szacht teletechniczny	0.50		
1B.W1	Szyb windowy	12.22		
		50.71	224.61	977.73
Powierzchnia netto [m²]		1253.05		

Legenda:

- EI 30 — Ściana o odporności ogniowej EI30
- REI 60 — Ściana o odporności ogniowej REI60
- REI 120 — Ściana o odporności ogniowej REI120
- MW 0,1 — Granica strefy nr 2 ZL I
- MW 0,1 — Granica strefy nr 1 ZL I
- Hydrant DN25 — Hydrant DN25 + Gaśnica
- EI30 — Drzwi dymoszczelne o odporności ogniowej ei30
- EI30 — Drzwi o odporności ogniowej ei30
- EI60 — Drzwi dymoszczelne o odporności ogniowej ei60
- EI60 — Drzwi o odporności ogniowej ei60
- Elementy żelbetowe
- Elementy murowane
- Wełna mineralna
- Styropian XPS
- Styropian EPS
- Drzwi wyposażone w otwory wentylacyjne
- Drzwi wyposażone w samozamykacz
- K0 — Drzwi wyposażone w kontaktron
- E2 — Drzwi wyposażone w elektrozwore
- E1 — Drzwi wyposażone w elektrotrzymacz
- Linowy system asekuracji indywidualnej

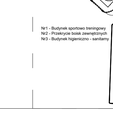

N1 - Budynek sportowo treningowy
N2 - Przekrycie basen zewnętrzny
N3 - Budynek higieniczno - sanitarny

Poziom parteru ±0,00 = 127,70 m n.p.m.

Obiekt:
Budowa budynku sportowo-treningowego, budynku zaplecza sanitarnego oraz przekrycia basen zewnętrznych wraz z zagospodarowaniem terenu i infrastrukturą techniczną na działce nr 3424, obręb Gdyszki

Inwestor:
Centralny Ośrodek Sportu w Gdyszku
Ul. Morskaśle 22, 11-500 Gdyszko

Data:
LIPIEC 2024

ARP MANECKI ARCHITEKCI
S. P. Z. O. O. UL. WIELOPOLE 18B 31-072 KRAKÓW NIP: 6762274406 E-MAIL: ARP.BIURO@GMAIL.COM TEL.: (12) 422 55 70

FUNKCJA	NAZWISKO	NR UPRAW.	SPECJALNOŚĆ	PODPIS
Projektant generalny	dr inż. arch. M.MANECKI mgr inż. arch. D. PIOREK	MPOIA/0362/2009	Architektura	
Współpraca projektowa	mgr inż. arch. P. DZIUBEK		Architektura	
	mgr inż. arch. ŁUKASZ CHMIEL		Architektura	
	mgr inż. arch. A.HABRAT		Architektura	
Sprawdzający	mgr inż. arch. M.M.ERKOLA	MPOIA 019/2003	Architektura	

Stadium: **PROJEKT BUDOWLANY**

Treść rysunku: RZUT PARTERU

Skala: 1:100

Nr rysunku: **A1-102**