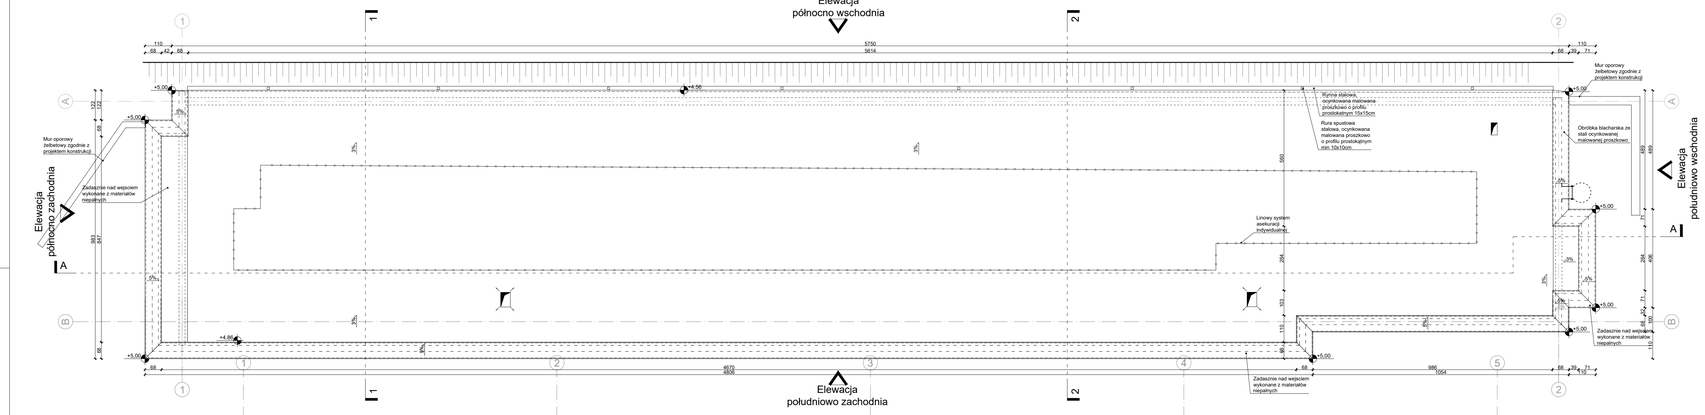

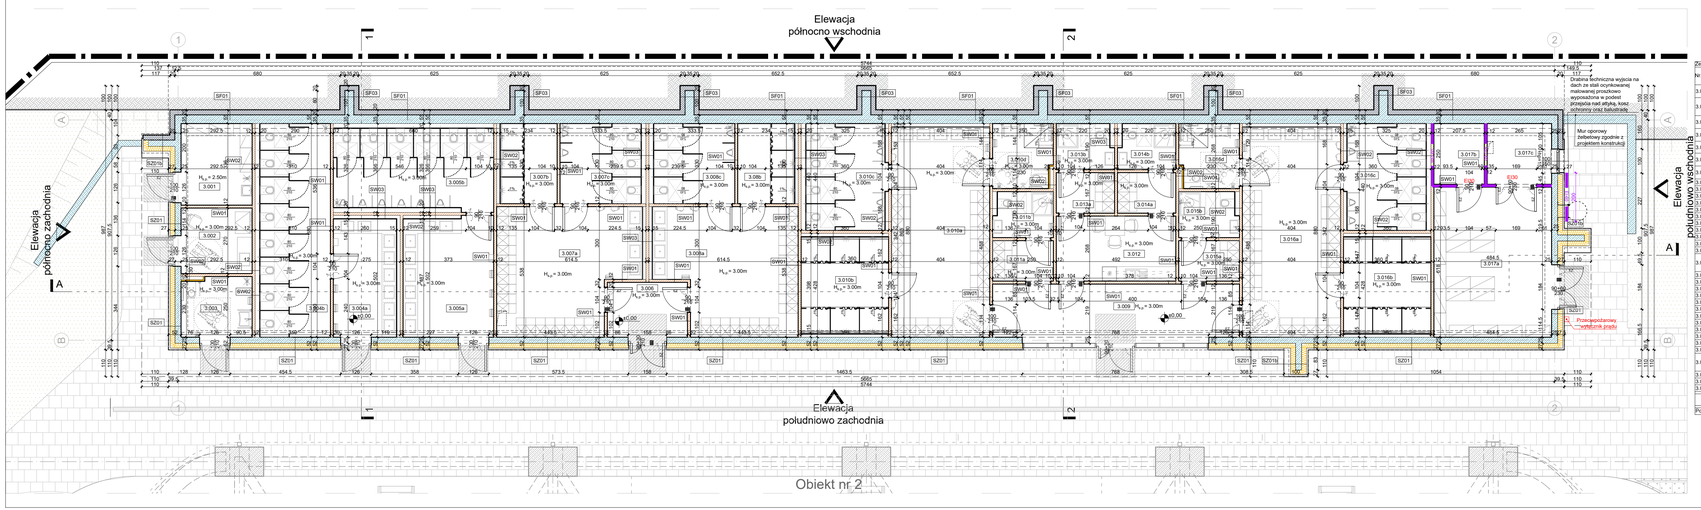

Legenda:

- Ściana o odporności ogniowej EI30
- Ściana o odporności ogniowej REI60
- Ściana o odporności ogniowej REI120
- Granica strefy nr 2 ZL I
- Granica strefy nr 1 ZL I
- Hydrant DN25 + Gaśnica
- EI/S30 — Drzwi dymoszczelne o odporności ogniowej ei30
- EI/S0 — Drzwi o odporności ogniowej ei30
- EI/S60 — Drzwi dymoszczelne o odporności ogniowej ei60
- EI60 — Drzwi o odporności ogniowej ei60
- Elementy żelbetowe
- Elementy murowane
- Wełna mineralna
- Styropian XPS
- Styropian EPS
- Drzwi wyposażone w otwory wentylacyjne
- Drzwi wyposażone w samozamykacz
- K0 — Drzwi wyposażone w kontakton
- K2 — Drzwi wyposażone w elektrozwore
- K1 — Drzwi wyposażone w elektrotrzymacz
- Linowy system asekuracji indywidualnej

Zestawienie powierzchni (na podstawie normy PN-ISO 9836):

Nr. pom.	Nazwa pomieszczenia	Pow. użytkowa [m²]	Pow. ruchu [m²]	Pow. netto [m²]
3.001	Pomieszczenie gospodarcze			9.83
3.002	Pomieszczenie do karmienia i przewijania dzieci			7.90
3.003	WC dla osób z niepełnosprawnościami			7.12
3.004a	Toalety ogólnodostępne damskie - przedsionek			12.66
3.004b	Toalety ogólnodostępne damskie - WC			25.52
3.005a	Toalety ogólnodostępne męskie - przedsionek			18.3646
3.005b	Toalety ogólnodostępne męskie - WC			21.78
3.006	Wiatrołap		7.46	
3.007a	Szatnia nr 1			28.99
3.007b	Umywalnia nr 1			7.72
3.007c	Ubikacja nr 1			11.67
3.008a	Szatnia nr 2			28.99
3.008b	Umywalnia nr 2			7.72
3.008c	Ubikacja nr 2			11.67
3.009	Wiatrołap		22.25	
3.010a	Szatnia nr 3			34.95
3.010b	Umywalnia nr 3			14.33
3.010c	Ubikacja nr 3			14.48
3.010d	Łazienka dla niepełnosprawnych przy szatni nr 3			6.51
3.011a	Szatnia trenerów nr 1			4.17
3.011b	Łazienka trenerów nr 1			4.55
3.012	Pom. socjalne sędziów			13.19
3.013a	Szatnia sędziów nr 1			4.01
3.013b	Łazienka sędziów nr 1			4.36
3.014a	Szatnia sędziów nr 2			4.01
3.014b	Łazienka sędziów nr 2			4.36
3.015a	Szatnia trenerów nr 2			4.18
3.015b	Łazienka trenerów nr 2			4.55
3.016a	Szatnia nr 4			34.95
3.016b	Umywalnia nr 4			14.33
3.016c	Ubikacja nr 4			14.48
3.016d	Łazienka dla niepełnosprawnych przy szatni nr 4			6.50
3.017a	Magazyn podręczny			29.94
3.017b	Pom. telefonizacyjne	5.19		
3.017c	Kotłownia	6.63		
		11.81	29.71	417.75
Powierzchnia netto [m²]		459.27		

N1 - Budynek sportowo-treningowy
N2 - Przejście łączące pawilonyN3 - Budynek higieniczno - sanitarny

Poziom parteru ±0,00 = 127,70 m n.p.m.

Obiekt:
Budowa budynku sportowo-treningowego, budynku zaplecza sanitarnego oraz przejścia łącz ącego nich z zewnętrznymi urządzeniami sportowymi wraz z infrastrukturą techniczną na działce nr 3424, obręb Gdyszki

Inwestor:
Centralny Ośrodek Sportu w Gdyszku
Ul. Morskaite 22, 11-500 Gdyszko

Data:
LIPIEC 2024

ARP MANECKI ARCHITEKCI
S. P. Z. O. O. UL. WIELOPOLE 18B 31-072 KRAKÓW NIP: 6762074406 E-MAIL: ARP.BIURO@GMAIL.COM TEL.: (12) 422 55 70

FUNKCJA	NAZWISKO	NR UPRAW.	SPECJALNOŚĆ	PODPIS
Projektant generalny	GRUP. MGR. M.MANECKI MGR. M.MANECKI	MPOIA/0362/2009/	Architektura	
Współpraca projektowa	D. PIOREK mgr inż. arch. L.KOSZYCZNIK mgr inż. arch. A.HARBAT		Architektura Architektura Architektura	
Sprawdzający	mgr inż. arch. M.SŁOWIKA	MPOIA 019/2003/	Architektura	

Stadium:

Tytuł rysunku:
RZUT PARTERU, RZUT DACHU

Skala: 1:100

Nr rysunku:
A3-101