Rzut parteru

Skala 1:100

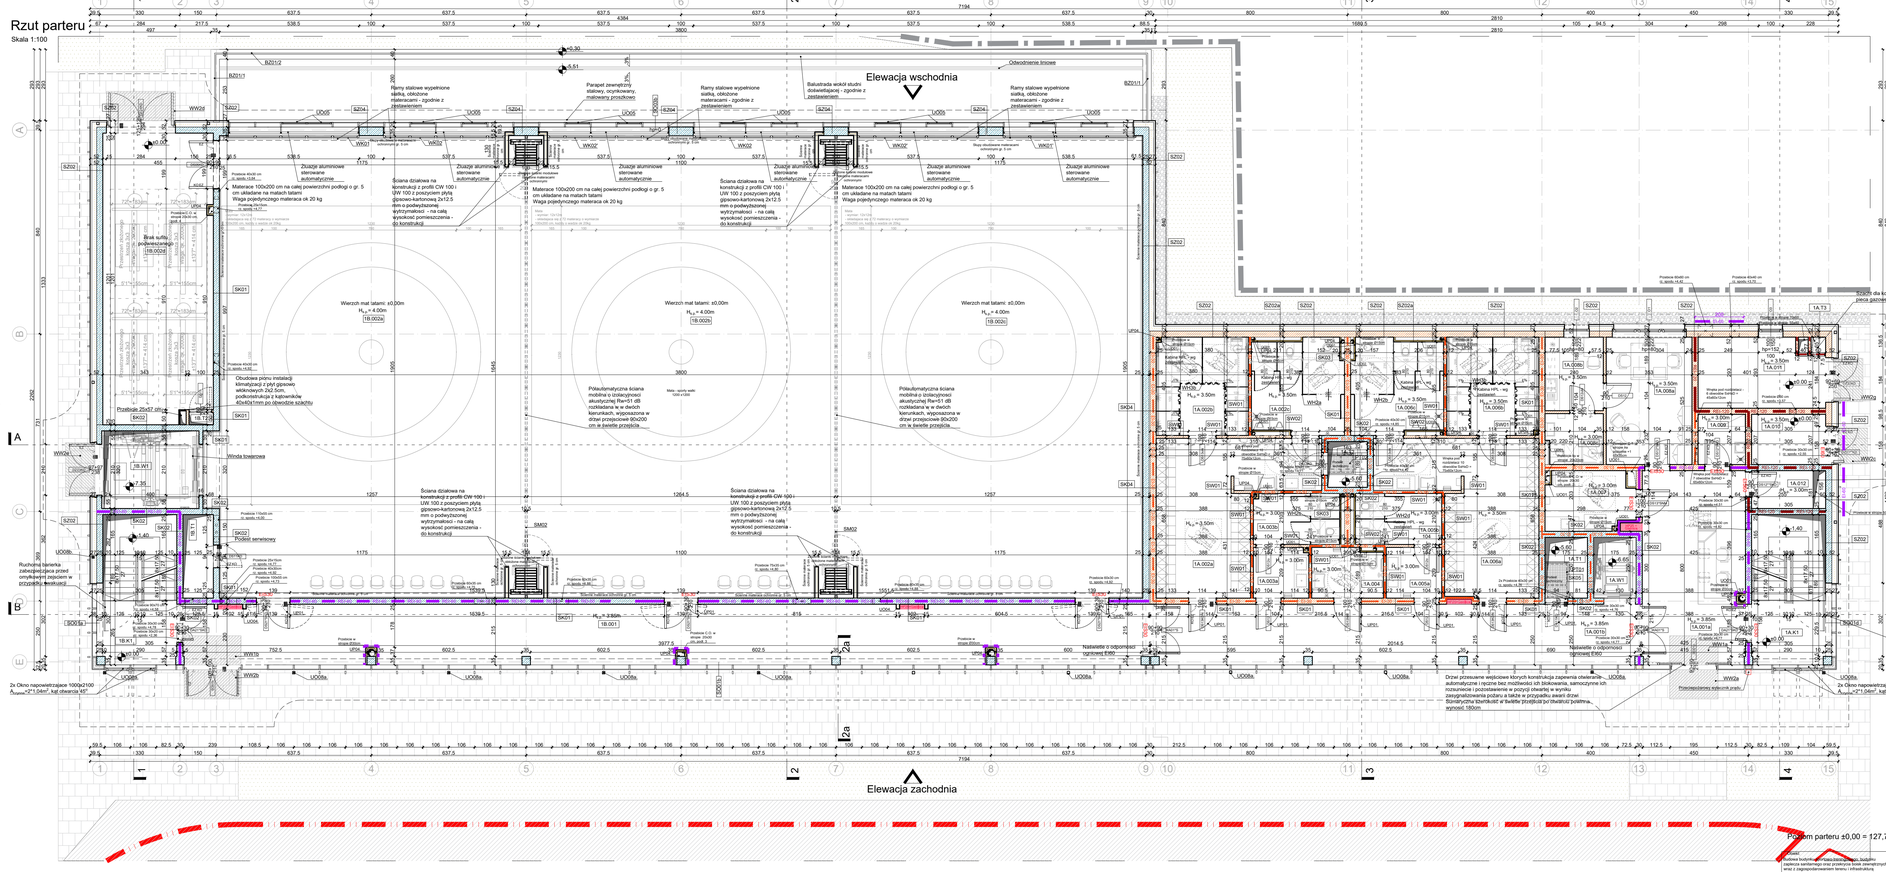

Zestawienie powierzchni (PN-ISO 9836)			
Nr. pom.	Nazwa pomieszczenia	Pow. całkowita [m²]	Pow. ruchu [m²]	Pow. użytkowa [m²]
1A.001a	Hol wejściowy		33.80	
1A.001b	Komunikacja		49.43	
1A.002a	Szatnia nr 3			31.66
1A.002b	Umywalnia nr 3			15.34
1A.002c	WC nr 3			14.53
1A.003a	WC męski - przedsionek			4.71
1A.003b	WC męski			7.40
1A.004	WC dla os. ze szczególnymi potrzebami			5.97
1A.005a	WC damski - przedsionek			4.77
1A.005b	WC damski			7.46
1A.006a	Szatnia nr 4			31.56
1A.006b	Umywalnia nr 4			15.34
1A.006c	WC nr 4			14.54
1A.007	Pomieszczenie do karmienia i przewijania dzieci			8.49
1A.008a	Pomieszczenie biurowe			18.53
1A.008b	Pomieszczenie socjalne			7.27
1A.008c	Kuchenka			4.84
1A.009	Pomieszczenie gospodarze			4.04
1A.010	Rozdzielnia elektryczna	6.31		
1A.011	Kotłownia	14.43		
1a.012	Pomieszczenie elektryczne	4.76		
1A.K1	Klatka schodowa			19.70
1A.T1	Szacht techniczny	4.38		
1A.T2	Szacht techniczny	3.08		
1A.T3	Szacht kominowy	0.73		
1A.W1	Szyb windowy	4.38		
1B.001	Komunikacja		97.72	
1B.002a	Sala treningowa - sporty walki			242.68
1B.002b	Sala treningowa - sporty walki			242.89
1B.002c	Sala treningowa - sporty walki			240.51
1B.002d	Magazyn podręczny			53.64
1B.K1	Klatka schodowa			19.58
1B.T1	Szacht techniczny	4.30		
1B.T2	Szacht teletechniczny	0.50		
1B.W1	Szyb windowy	12.22		
	Powierzchnia netto [m²]		50.71	224.61	976.20
			1251.52		

Legenda:

- EI-30 — Ściana o odpornosci ogniowej EI30
- REI-60 — Ściana o odpornosci ogniowej RE160
- REI-120 — Ściana o odpornosci ogniowej REI120
- SW (I) — Granica strefy nr 2 ZL I
- SW (I) — Granica strefy nr 1 ZL I
- Hydrant DN25 + Gaśnica
- EI30 — Drzwi dymoszczelne o odpornosci ogniowej ei30
- EI30 — Drzwi o odpornosci ogniowej ei30
- EI60 — Drzwi dymoszczelne o odpornosci ogniowej ei60
- EI60 — Drzwi o odpornosci ogniowej ei60
- Elementy żelbetowe
- Elementy murowane
- Wełna mineralna
- Styropian XPS
- Styropian EPS
- Drzwi wyposażone w otwory wentylacyjne
- Drzwi wyposażone w samozamykacz
- Drzwi wyposażone w kontaktron
- Drzwi wyposażone w elektrozworę
- Drzwi wyposażone w elektrotrzymacz
- Linowy system asekuracji indywidualnej

N1 - Budynek sportowo treningowy
N2 - Przekrycie boisk zewnętrznych
N3 - Budynek higieniczno - sanitarny

Poziom parteru ±0,00 = 127,70 m n.p.m.

Inwestor
Centralny Okręgowy Ośrodek Sportu w Gdyni
Ul. Morska 22, 11-500 Gdynia

Temat
Budowa budynku sportowo-treningowego wraz z budynkiem zaplecza sanitarno-higieniczno przekrycia boisk zewnętrznych wraz z zagospodarowaniem terenu przy ul. Kościuszki w Gdyni technologia na działce nr 3424, obręb Gdynia

Data: WRZESIEŃ 2024

ARP MANECKI ARCHITEKCI
S. P. Z. O. O. UL. WIELOPOLE 18B 31-072 KRAKÓW NIP: 6762074406 E-MAIL: ARP.BIURO@GMAIL.COM TEL.: (12) 422 55 70

FUNKCJA	NAZWISKO	NR UPRAW.	SPECJALNOŚĆ	PODPIS
Projektant generalny	mgr inż. arch. M.MANECKI	MPOIA/0362/2009	Architektura	
Współpraca projektowa	mgr inż. arch. D. PIOREK		Architektura	
	mgr inż. arch. I.ŁOSZYŃSKA		Architektura	
	mgr inż. arch. A.HABRAT		Architektura	
Sprawdzający	mgr inż. arch. M.MANECKI	MPOIA 019/2003	Architektura	

Stadium: **PROJEKT WYKONAWCZY**

Treść rysunku: RZUT PARTERU

Skala: 1:100

Nr rysunku: **A1-102**