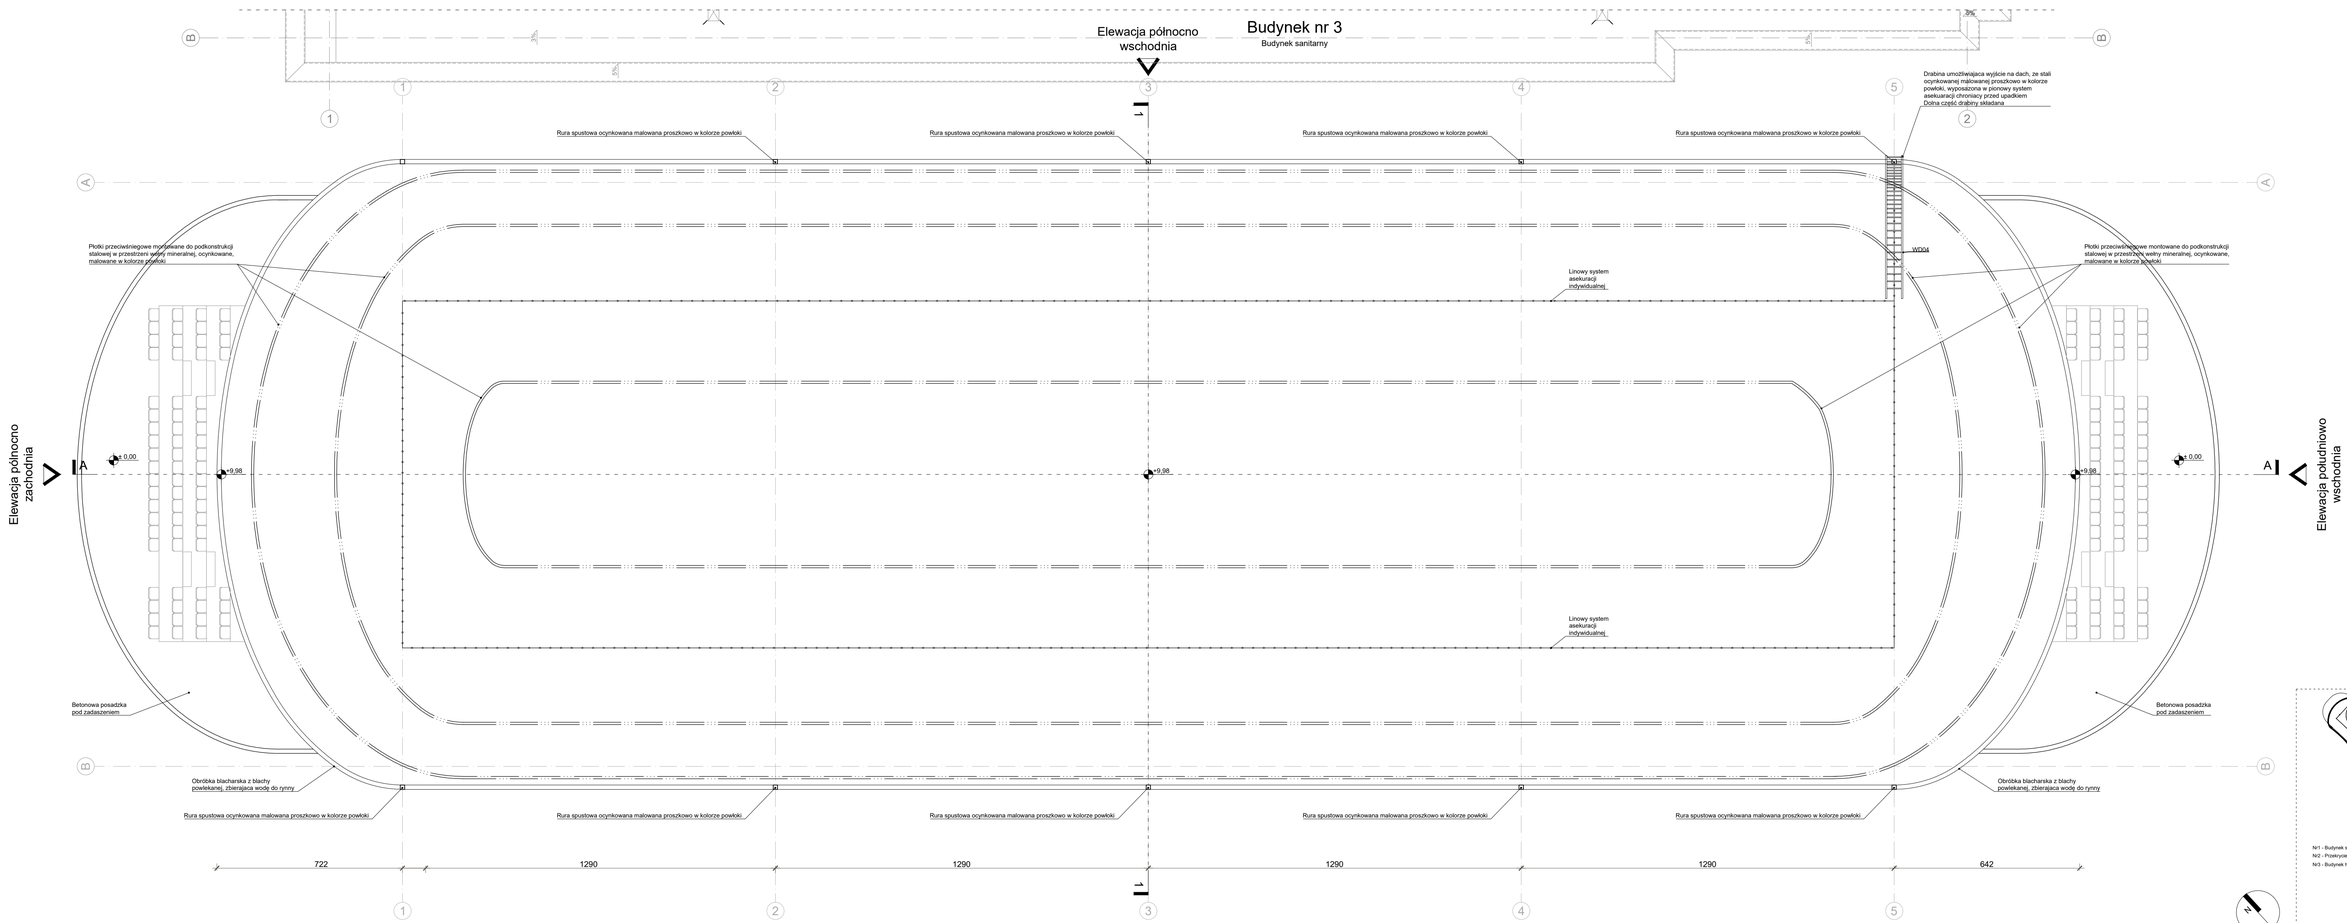

W1.D1	Dach	[cm]
	Membrana PCV	
	Wełna mineralna	10
	Folia paroizolacyjna	
	Deskowanie pełne	2,5
	Konstrukcja z drewna klejonego - według projektu konstrukcji	
	Przestrzeń na podkonstrukcję sufitu podwieszanego / instalacje	15
	Sufit podwieszany z płyt włóknocementowych	

W1.PG1	Podłoga na gruncie	[cm]
	Płyta żelbetowa zbrojona włóknem rozproszonym polipropylenowym, dylatowana	25
	ZxFolia PE	
	Chudy beton	10
	Podbudowa stabilizowana mechanicznie	35
	Geowłóknina	

W1.SF1	Stopa fundamentowa	[cm]
	Folia kubełkowa	
	Hydroizolacja	
	Konstrukcja żelbetowa - zgodnie z projektem konstrukcji	120
	Hydroizolacja	
	Folia kubełkowa	

Obiekt:
Budowa budynku sportowo-treningowego, budynku zaplecza sanitarnego oraz przekrycia basik zewnętrznych wraz z zagospodarowaniem terenu i infrastruktura techniczną na działce nr 3424/4, obręb Gilzycko

Inwestor:
Centralny Ośrodek Sportu w Gilzycku
Ul. Morwiuzki 22, 11-500 Gilzycko

Data:
WRZESIEŃ 2024

ARP MANECKI ARCHITEKCI
S. P. Z. O. O. UL. WIELOPOLE 18B 31-072 KRAKÓW NIP: 6762574406 E-MAIL: ARP.BIURO@GMAIL.COM TEL.: (12) 422 55 70

FUNKCJA	NAZWISKO	NR UPRAW.	SPECJALNOŚĆ	PODPIS
Projektant generalny	IR INŻ. arch. M.MANECKI	MPOIA/036/2009	Architektura	
Współpraca projektowa	PROF. DR. HAB. INŻ. D. THOMSON		Architektura	
	DR. INŻ. D. LESZCZYŃSKI		Architektura	
	PROF. DR. HAB. INŻ. A. HABRAT		Architektura	
	PROF. DR. HAB. INŻ. P. NOWA	17/2001	Konstrukcja br.drewno klejone	
Sprawdzający	PROF. DR. HAB. INŻ. M.ŚLEBIODA	MPOIA 019/2003	Architektura	

Stadium: PROJEKT WYKONAWCZY

Treść rysunku: RZUT DACHU

Skala: 1:100

Nr rysunku: A2-102