Zbrojenie szczegółów płyty fundamentowej
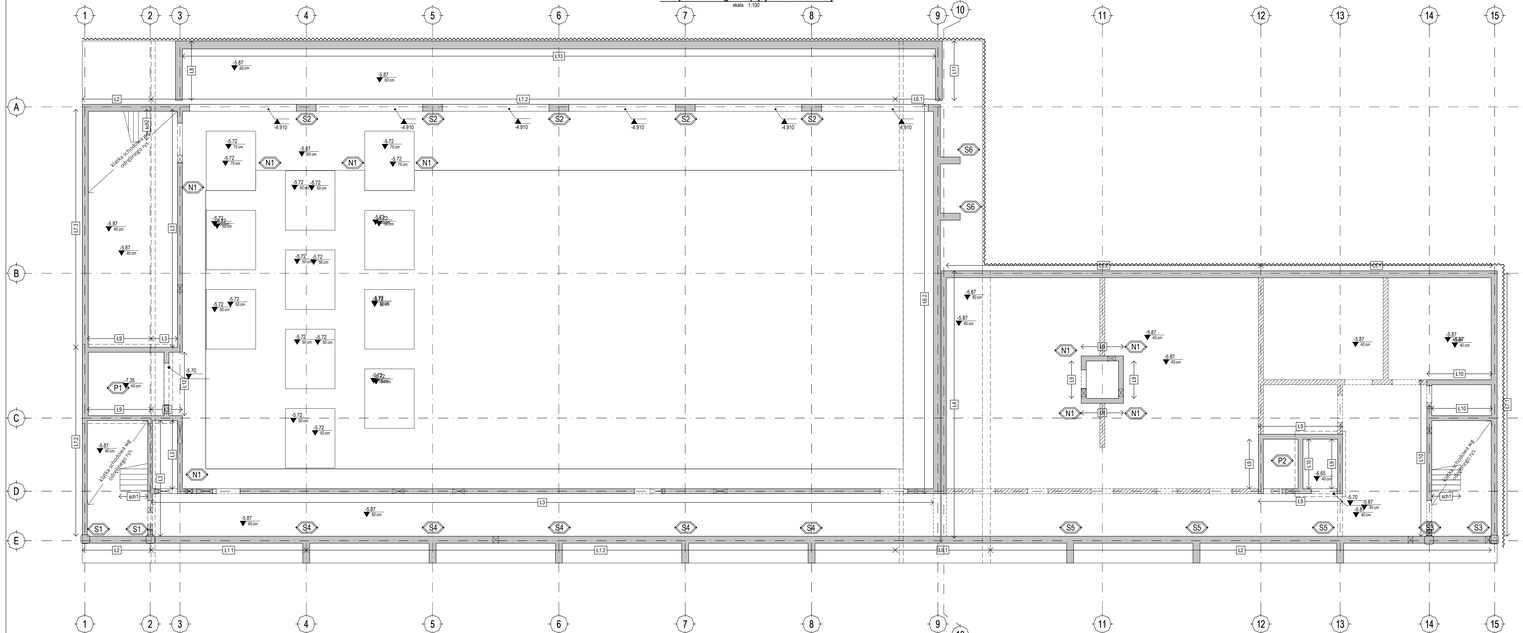
skala 1:100