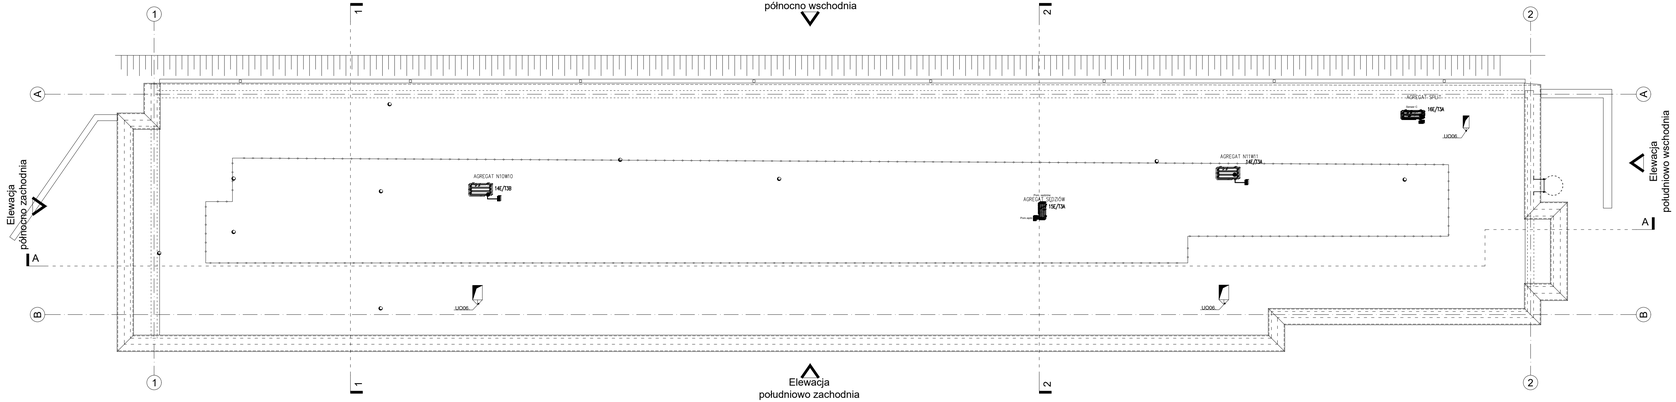

Obiekt nr 2

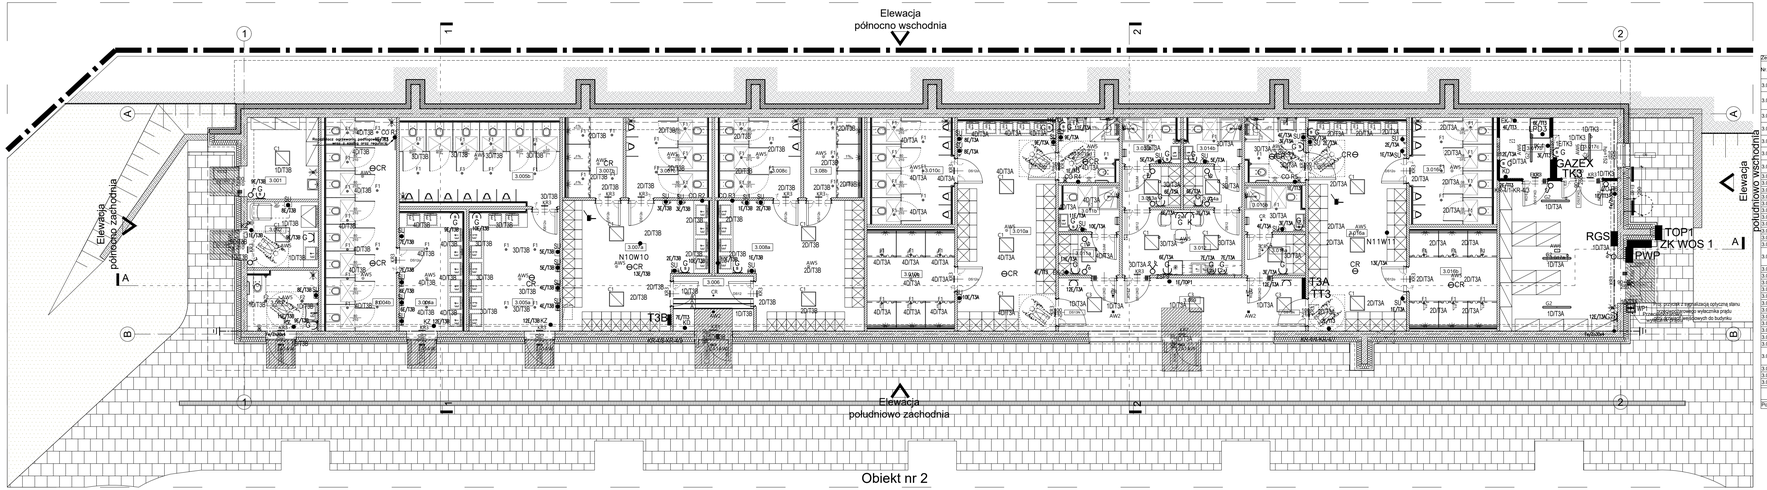

Obiekt nr 2

OCHRONA PRZECIWPORAŻENIOWA:
SZYBKIE SAMOCZYNNE WYŁĄCZENIE ZASILANIA W SIECI TN-S

LEGENDA SYMBOLI

RG	ROZDZIELNICA GŁÓWNA BUDYNKU
ZKP	ZŁĄCZE KONTROLNO POMIAROWE
TKG	TABLICA KUCHNI
TKE	TABLICE PIETROWE
PWP	CERTYFIKOWANY WYŁĄCZNIK PRZECIWPOŻAROWY
	GNIAZDO 1-FAZ P20 POŁĄCZNICZE
	GNIAZDO 1-FAZ PODWÓJNE W JEDNEJ RAMCE Z PRZESUWNĄ TORKIEM
	GNIAZDO 1-FAZ IP44 POŁĄCZNICZE
	GNIAZDO 3-FAZ IP44
	WYPUST 1 FAZOWY
	WYPUST 1 FAZOWY REZERWA
	WYPUST 1 FAZOWY ŻALUZJA AUTOMATYCZNA
	WYPUST 1 FAZOWY SCIANKA MEBLOWA
	WYPUST 1 FAZOWY SUSZARKA

LEGENDA OŚWIETLENIA

- A1 — oprawa PROFIL wpuszczany LED SYSTEM 500lm/mb 24V DALI
- A2 — oprawa PROFIL LED SYSTEM 12W/mb 24V DALI
- B1 — oprawa P60 LED 2300lm MP 15W I=1005 DALI
- B2 — oprawa P60 LED PND 1800lm MP 12W I=1005 DALI
- C1 — oprawa PANEL BKL IP44 UGR<19 3500lm 24W
- ZA1AW — oprawa awaryjna ODB SA 3W 1h RU
- AW1 — oprawa awaryjna LV3P O 2W 3h RU
- AW2 — oprawa awaryjna LV3P U 2W 3h RU
- AW3 — oprawa awaryjna LV3N U 2W 3h RU
- AW4 — oprawa awaryjna LV3N O 2W 3h RU
- D1 — oprawa SG0 LED 6500lm 60° 50W DALI
- D2 — oprawa SG1 LED 13000lm 60° 100W DALI
- E1 — oprawa P60 WALL 1000lm OP 7W
- F1 — oprawa DLS 90 LED IP44 900lm 9W
- F2 — oprawa DLS 110 LED IP44 1500lm 15W
- KR1 — oprawa kierunkowa IF2 B SA 3h RU
- KR2 — oprawa kierunkowa IF2 AC SA 3h RU
- KR3 — oprawa kierunkowa ETM SA 3h RU
- KR4 — oprawa kierunkowa ETM SA 3h RU + PLX
- MS — multisensor DALI 321
- MSS — multisensor DALI 321/SBB-C
- CR — czujka ruchu DALI 320
- H1 — oprawa KR3 UGR<16 4800lm 33W
- O — oprawa DL-R 190 54W 8200lm DALI
- P1 — oprawa PANEL BKL IP44 UGR<19 5700lm 39W DALI
- P2 — oprawa PANEL BKL IP44 UGR<19 4500lm 30W
- AWS — oprawa awaryjna AXP O 1W 3h RU
- CRS — czujka ruchu DALI 320/SBB-C
- PP — panel sterowania 135B/235S
- AWE — oprawa awaryjna ETS 3W 3h RU
- G1 — oprawa OS1 1180 LED IP65 5300lm 35W
- G2 — oprawa OS1 1180 LED IP65 2700lm 18W

Zestawienie powierzchni (na podstawie normy PN-ISO 9836)

Nr. pom.	Nazwa pomieszczenia	Pow. całkowita [m²]	Pow. ruchu [m²]	Pow. użytkowa [m²]
3.001	Pomieszczenie gospodarcze			9.83
3.002	Pomieszczenie do kamienia i przewijania dzieci			7.90
3.003	Węzeł sanitarny - wielofunkcyjnoinvalidami			7.12
3.004a	Toalety ogólnodostępne damskie - przedsionek			12.66
3.004b	Toalety ogólnodostępne damskie - WC			25.52
3.005a	Toalety ogólnodostępne męskie - przedsionek			18.3646
3.005b	Toalety ogólnodostępne męskie - WC			21.78
3.006	Wiatrołap		7.46	
3.007a	Szatnia nr 1			28.99
3.007b	Umywalnia nr 1			7.72
3.007c	Ustępy nr 1			11.67
3.008a	Szatnia nr 2			28.99
3.008b	Umywalnia nr 2			7.72
3.008c	Ustępy nr 2			11.67
3.009	Wiatrołap		22.25	
3.010a	Szatnia nr 3			34.95
3.010b	Umywalnia nr 3			14.33
3.010c	Ustępy nr 3			14.48
3.010d	Łazienka dla niepełnosprawnych przy szatni nr 3			6.51
3.011a	Szatnia trenerów nr 1			4.17
3.011b	Łazienka trenerów nr 1			4.55
3.012	Pom. socjalne sędziów			13.19
3.013a	Szatnia sędziów nr 1			4.01
3.013b	Łazienka sędziów nr 1			4.36
3.014a	Szatnia sędziów nr 2			4.01
3.014b	Łazienka sędziów nr 2			4.36
3.015a	Szatnia trenerów nr 2			4.17
3.015b	Łazienka trenerów nr 2			4.55
3.016a	Szatnia nr 4			34.95
3.016b	Umywalnia nr 4			14.33
3.016c	Ustępy nr 4			14.48
3.016d	Łazienka dla niepełnosprawnych przy szatni nr 4			6.50
3.017a	Magazyn podręczny			29.94
3.017b	Pom. teletechniczne	5.19		
3.017c	Kotłownia	6.62		
		11.81	29.71	417.75
Powierzchnia netto [m²]		459.27		

Obiekt:
Budowa budynku sportowo-treningowego, budynku zaplecza sportowego oraz przebudowa fabryki elektrycznej z zagospodarowaniem terenu i infrastruktury technicznej na działce nr 3424, obręb Gdynia

Inwestor:
Centralny Ośrodek Sportu w Gdyni
Ul. Morska 22, 11-500 Gdynia

Data: LISTOPAD 2024

ARZ MANECKI ARCHITEKCI
S. P. Z. O. O. UL. WELOPOLE 18B 31-072 KRAKÓW NIP: 6762074406 E-MAIL: ARP.BIURO@GMAIL.COM TEL.: (12) 422 55 70

FUNKCJA	NAZWISKO	NR UPRAW.	SPECJALNOŚĆ	PODPIS
Projektant generalny	dr inż. arch. M.MANECKI	MPOA/0360/2009	Architektura	
	S. Mazur	WP- Upr.194/93	Inst. Elektryczne	
Współpraca projektowa				
	W. Dziewa	BPP.Upr.336/82	Inst. Elektryczne	

Stadium: PROJEKT TECHNICZNY

Treść rysunku: RZUT INSTALACJI ELEKTRYCZNEJ I SANITARNEJ

Skala: 1:100

Nr rysunku: E1.-4.2