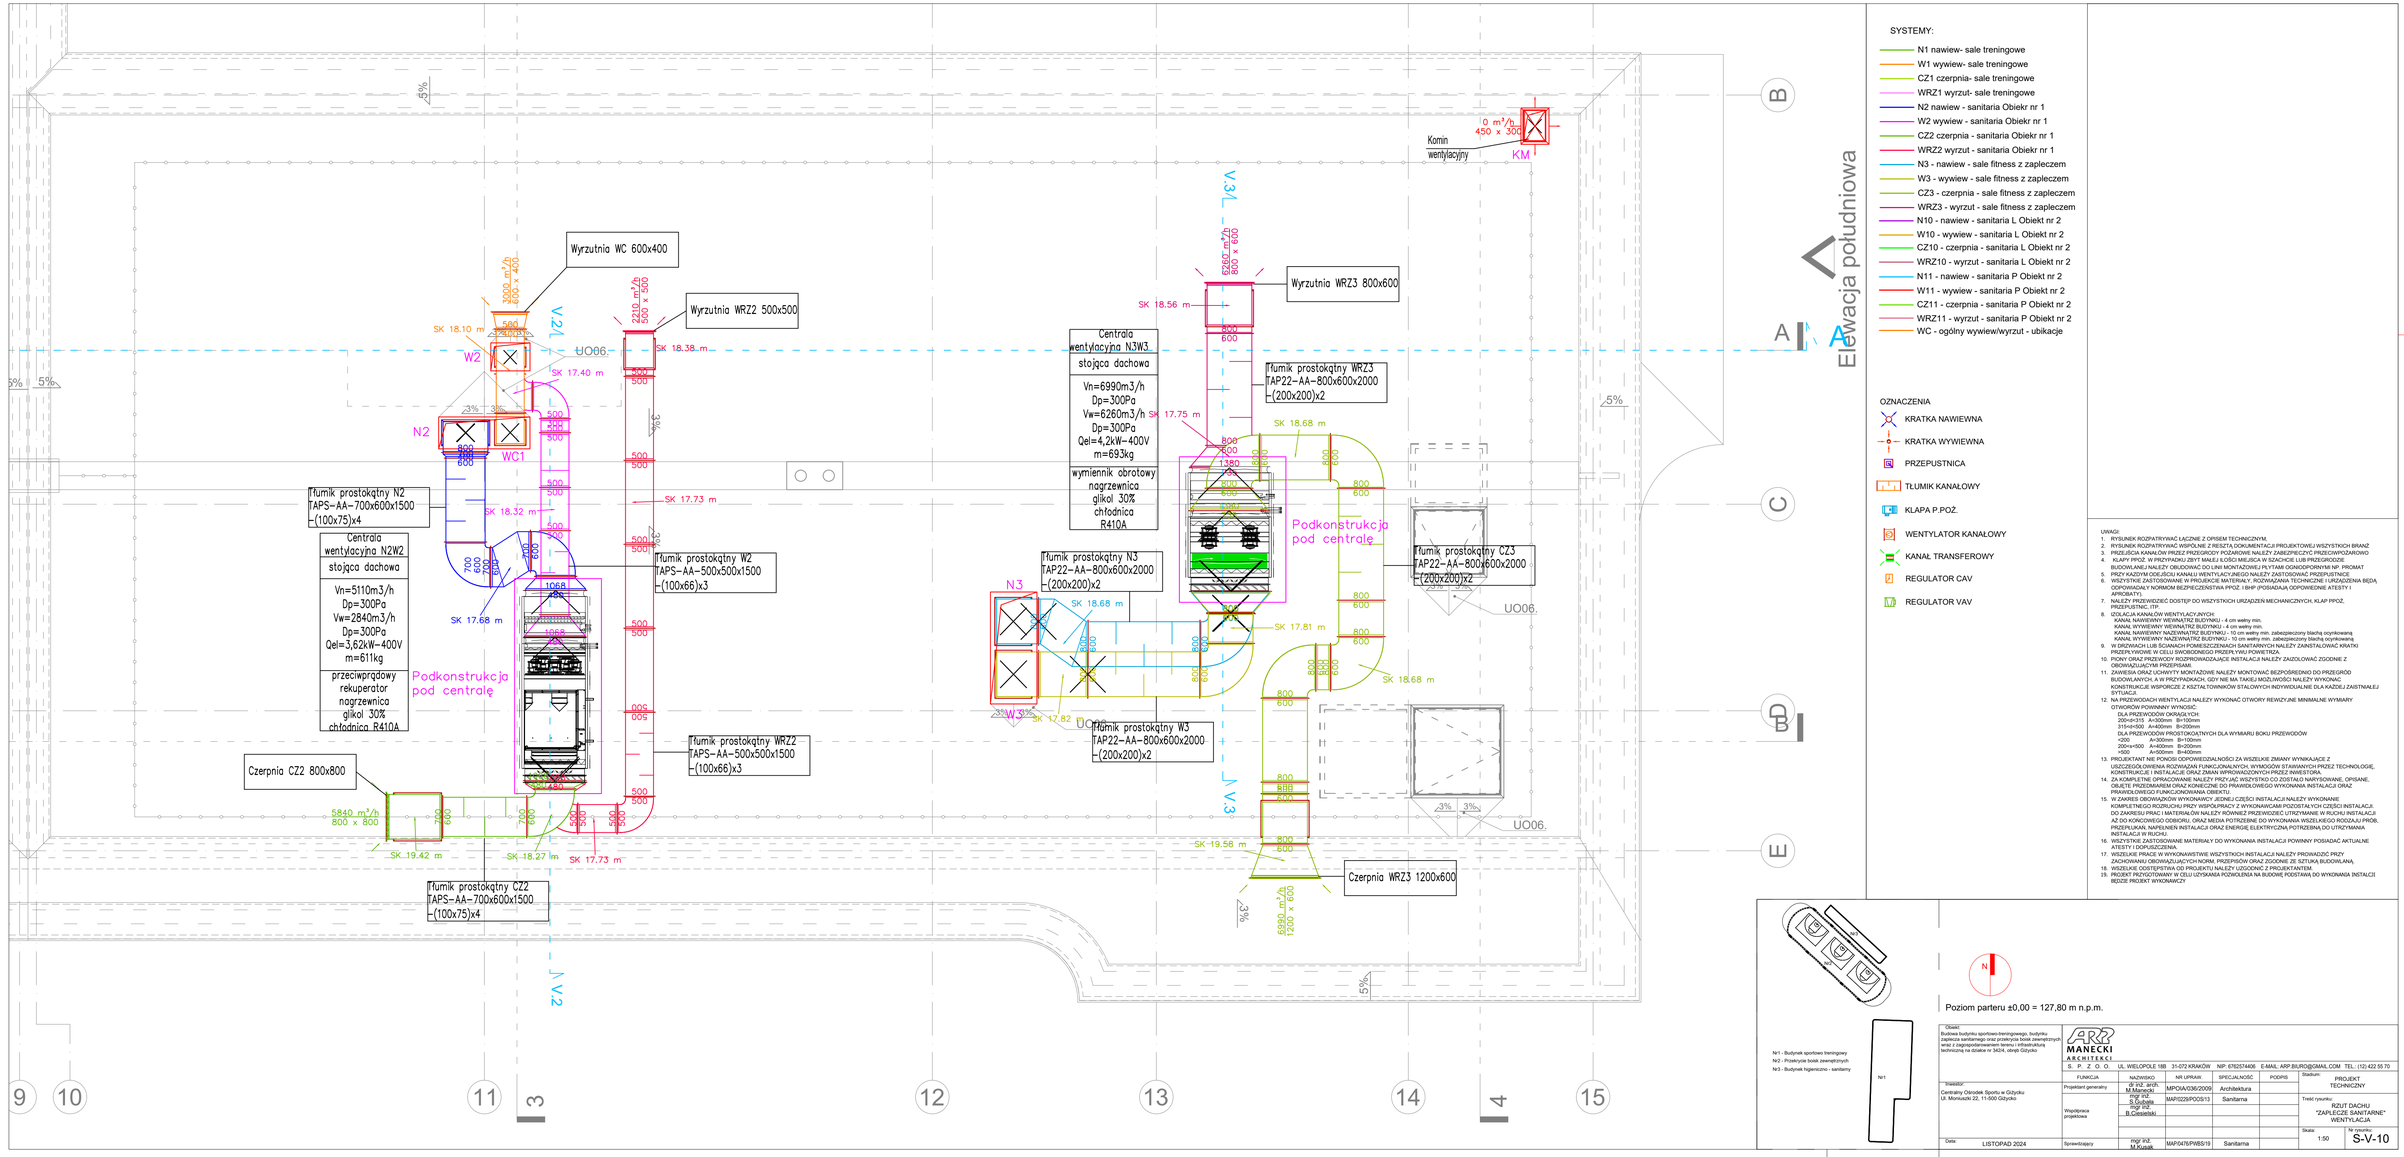

SYSTEMY:

- N1 nawiew- sale treningowe
- W1 wywiew- sale treningowe
- CZ1 czerpnia- sale treningowe
- WRZ1 wyrzut- sale treningowe
- N2 nawiew - sanitaria Obiekr nr 1
- W2 wywiew - sanitaria Obiekr nr 1
- CZ2 czerpnia - sanitaria Obiekr nr 1
- WRZ2 wyrzut - sanitaria Obiekr nr 1
- N3 - nawiew - sale fitness z zapleczem
- W3 - wywiew - sale fitness z zapleczem
- CZ3 - czerpnia - sale fitness z zapleczem
- WRZ3 - wyrzut - sale fitness z zapleczem
- N10 - nawiew - sanitaria L Obiekt nr 2
- W10 - wywiew - sanitaria L Obiekt nr 2
- CZ10 - czerpnia - sanitaria L Obiekt nr 2
- WRZ10 - wyrzut - sanitaria L Obiekt nr 2
- N11 - nawiew - sanitaria P Obiekt nr 2
- W11 - wywiew - sanitaria P Obiekt nr 2
- CZ11 - czerpnia - sanitaria P Obiekt nr 2
- WRZ11 - wyrzut - sanitaria P Obiekt nr 2
- WC - ogólny wywiew/wyrzut - ubikacje

OZNACZENIA

- KRATKA NAWIEWNA
- KRATKA WYWIEWNA
- PRZEPUSTNICA
- TŁUMIK KANAŁOWY
- KLAPA P.POŻ.
- WENTYLATOR KANAŁOWY
- KANAŁ TRANSFEROWY
- REGULATOR CAV
- REGULATOR VAV

UWAGI:

1. RYSUNEK ROZPATRYWAĆ ŁĄCZNIE Z OPISEM TECHNICZNYM.
2. RYSUNEK ROZPATRYWAĆ WSPÓLNIE Z RESZTĄ DOKUMENTACJI PROJEKTOWEJ WSZYSTKICH BRANŻ
3. PRZEJŚCIA KANAŁOWE PRZEZ PRZEGRODY POŻAROWE NALEŻY ZABEZPIECZYĆ PRZECIWPOŻAROWO
4. KLAPY PPOŻ. W PRZYPADKU ZBYT MAŁEJ ILOŚCI MIEJSCA W SZACHCIE LUB PRZEGRODZIE BUDOWLANEJ NALEŻY OBUDOWAĆ DO LINII MONTAŻOWEJ PŁYTAMI OGNIODPORNYMI NP. PROMAT
5. PRZY KAŻDYM ODEJŚCIU KANAŁU WENTYLACYJNEGO NALEŻY ZASTOSOWAĆ PRZEPUSTNICE
6. WSZYSTKIE ZASTOSOWANE W PROJEKCIE MATERIAŁY, ROZWIĄZANIA TECHNICZNE I URZĄDZENIA BĘDĄ ODPOWIADAŁY NORMOM BEZPIECZEŃSTWA PPOŻ. I BHP (POSIADAJĄ ODPOWIEDNIE ATESTY I APROBATY).
7. NALEŻY PRZEWIDZIEĆ DOSTĘP DO WSZYSTKICH URZĄDZEŃ MECHANICZNYCH, KLAP PPOŻ, PRZEPUSTNIC ITP.
8. IZOLACJA KANAŁÓW WENTYLACYJNYCH:
   KANAŁ NAWIEWNY WEWNĄTRZ BUDYNKU - 4 cm wełny min.
   KANAŁ WYWIEWNY WEWNĄTRZ BUDYNKU - 4 cm wełny min.
   KANAŁ NAWIEWNY NAZEWNĄTRZ BUDYNKU - 10 cm wełny min. zabezpieczony blachą ocynkowaną
   KANAŁ WYWIEWNY NAZEWNĄTRZ BUDYNKU - 10 cm wełny min. zabezpieczony blachą ocynkowaną
9. W DRÓWKACH LUB ŚCIANACH POMIESZCZEŃNACH SANITARNYCH NALEŻY ZAINSTALOWAĆ KRATKI PRZEPŁYWOWE W CELU SWOBODNEGO PRZEPŁYWU POWIETRZA.
10. PIONY ORAZ PRZEWODY ROZPROWADZAJĄCE INSTALACJI NALEŻY ZAIZOLOWAĆ ZGODNIE Z OBOWIĄZUJĄCYMI PRZEPISAMI.
11. ZAWIESIA ORAZ UCHWYTY MONTAŻOWE NALEŻY MONTOWAĆ BEZPOŚREDNIO DO PRZEGRÓD BUDOWLANYCH, A W PRZYPADKACH, GDY NIE MA TAKIEJ MOŻLIWOŚCI NALEŻY WYKONAĆ KONSTRUKCJE WSPORCZE Z KSZTAŁTOWNIKÓW STALOWYCH INDYWIDUALNIE DLA KAŻDEJ ZAISTNIAŁEJ SYTUACJI.
12. NA PRZEWODACH WENTYLACJI NALEŻY WYKONAĆ OTWORY REWIZYJNE MINIMALNE WYMIARY OTWORÓW POWINNY WYNOSIĆ:
    DLA PRZEWODÓW OKRĄGŁYCH:
    200<d<315 A=300mm B=100mm
    315<d<500 A=400mm B=200mm
    DLA PRZEWODÓW PROSTOKĄTNYCH DLA WYMIARU BOKU PRZEWODÓW
    <200 A=300mm B=100mm
    200<=500 A=400mm B=200mm
    >500 A=500mm B=200mm
13. PROJEKTANT NIE PONOSI ODPOWIEDZIALNOŚCI ZA WSZELKIE ZMIANY WYNIKAJĄCE Z USZCZEGÓŁOWIENIA ROZWIĄZAŃ FUNKCJONALNYCH, WYMOGÓW STAWIANYCH PRZEZ TECHNOLOGIĘ, KONSTRUKCJE I INSTALACJE ORAZ ZMIAN WPROWADZONYCH PRZEZ INWESTORA.
14. ZA KOMPLETNIE OPRACOWANIE NALEŻY PRZYJĄĆ WSZYSTKO CO ZOSTAŁO NARYSOWANE, OPISANE, OBJĘTE PRZEDMIAREM ORAZ KONIECZNE DO PRAWIDŁOWEGO WYKONANIA INSTALACJI ORAZ PRAWIDŁOWEGO FUNKCJONOWANIA OBIEKTU.
15. W ZAKRESIE ROBÓT WYKONAWCY WYKONAWCY JEDNEJ CZĘŚCI INSTALACJI NALEŻY WYKONANIE KOMPLETNEGO ROZRUCHU PRZY WSPÓŁPRACY Z WYKONAWCAMI POZOSTAŁYCH CZĘŚCI INSTALACJI, DO ZAKRESU PRAC I MATERIAŁÓW NALEŻY RÓWNIEŻ PRZEWIDZIEĆ UTRZYMANIE W RUCHU INSTALACJI AŻ DO KOŃCOWEGO ODBIORU, ORAZ MEDIA POTRZEBNE DO WYKONANIA WSZELKIEGO ROZDZAJU PROB, PRZEPŁUKAŃ, NAPEŁNIEŃ INSTALACJI ORAZ ENERGIĘ ELEKTRYCZNĄ POTRZEBNĄ DO UTRZYMANIA INSTALACJI W RUCHU.
16. WSZYSTKIE ZASTOSOWANE MATERIAŁY DO WYKONANIA INSTALACJI POWINNY POSIADAĆ AKTUALNE ATESTY I DOPUSZCZENIA.
17. WSZELKIE PRACE W WYKONAWSTWIE WSZYSTKICH INSTALACJI NALEŻY PROWADZIĆ PRZY ZACHOWANIU OBOWIĄZUJĄCYCH NORM, PRZEPISÓW ORAZ ZGODNIE ZE SZTUKĄ BUDOWLANĄ,
18. WSZELKIE ODSTĘPSTWA OD PROJEKTU NALEŻY UZGODNIĆ Z PROJEKTANTEM.
19. PROJEKT PRZYGOTOWANY W CELU UZYSKANIA POZWOLENIA NA BUDOWĘ PODSTAWĄ DO WYKONANIA INSTALCI BDZIE PROJEKT WYKONAWCZY

N1 - Budynek sportowo treningowy
N2 - Przebycie bosk zewnętrznych
N3 - Budynek higieniczno - sanitarny

Poziom parteru ±0,00 = 127,80 m n.p.m.

Obiekt:
Budowa budynku sportowo-treningowego, budynku zaplecza sanitarnego oraz przebycia bosk zewnętrznych wraz z zagospodarowaniem terenu i infrastruktura techniczną na działce nr 3424, obręb Gdyżko

Inwestor:
Centralny Ośrodek Sportu w Gdyżku
Ul. Morniuszki 22, 11-500 Gdyżko

Data: LISTOPAD 2024

ARP MANECKI ARCHITEKCI
S. P. Z. O. O. UL. WIELOPOLE 18B 31-072 KRAKÓW NIP: 6762574406 E-MAIL: ARP.BIURO@GMAIL.COM TEL.: (12) 422 55 70

FUNKCJA	NAZWISKO	NR UPRAW.	SPECJALNOŚĆ	PODPIS
Projektant generalny	dr inż. arch. M.Manecki	MPOIA/0362/2009	Architektura	
Współpraca projektowa	mgr inż. P.Gubała	MAP/0229/POOS/13	Sanitarna	
	mgr inż. B.Ciesielski			
Sprawdzający	mgr inż. M.Kusiak	MAP/0476/PWBS/19	Sanitarna	

Stadium: PROJEKT TECHNICZNY

Treść rysunku: RZUT DACHU "ZAPLECZE SANITARNE" WENTYLACJA

Skala: 1:50

Nr rysunku: S-V-10