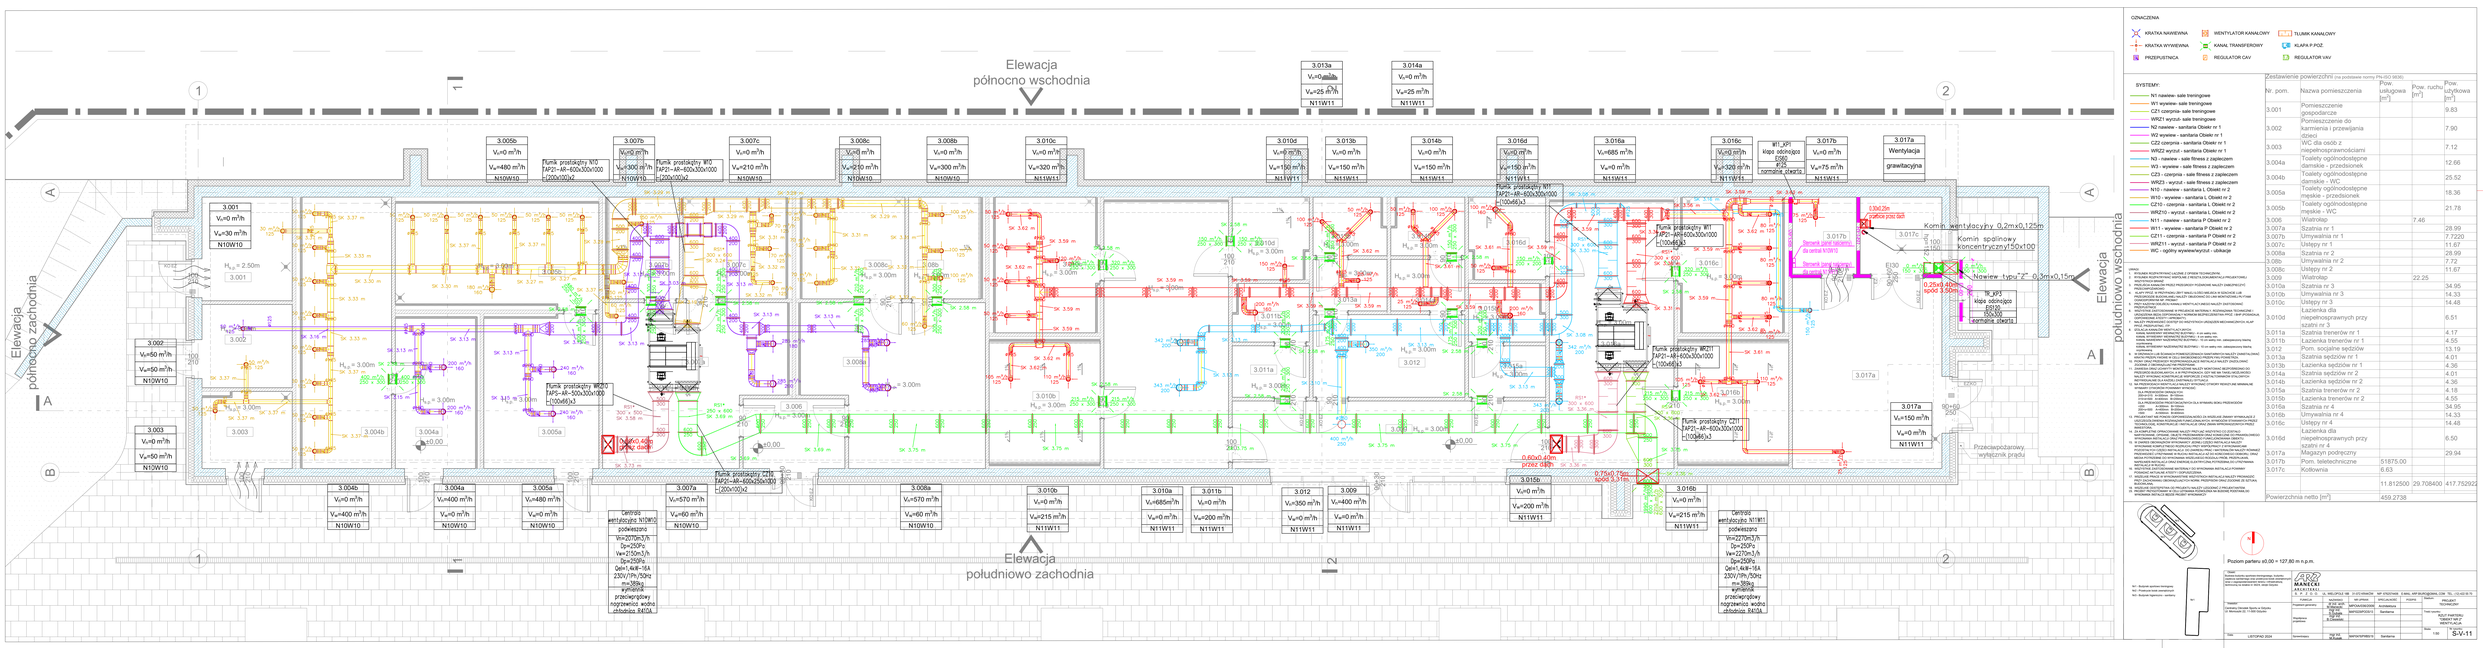

OZNACZENIA

KRATKA NAWIEWNA
KRATKA WYWIEWNA
PRZEPUSTNICA
WENTYLATOR KANAŁOWY
KANAŁ TRANSFEROWY
REGULATOR CAV
TŁUMIK KANAŁOWY
KLAPA P.POŻ.
REGULATOR VAV

SYSTEMY:

- W1 nawiew- sala treningowe
- W1 wywiew- sala treningowe
- CZ1 czerpnia- sala treningowe
- WRZ1 wyrzut- sala treningowe
- N2 nawiew - sanitaria Obiekt nr 1
- WRZ2 wyrzut - sanitaria Obiekt nr 1
- CZ2 czerpnia - sanitaria Obiekt nr 1
- WRZ3 wyrzut - sanitaria Obiekt nr 2
- CZ3 czerpnia - sanitaria Obiekt nr 2
- N3 - nawiew - sala fitness z zapleczem
- W3 - wywiew - sala fitness z zapleczem
- WR23 - wyrzut - sala fitness z zapleczem
- CZ3 - czerpnia - sanitaria Obiekt nr 2
- N10 - nawiew - sanitaria I, Obiekt nr 2
- W10 - wywiew - sanitaria P Obiekt nr 2
- CZ10 - czerpnia - sanitaria I, Obiekt nr 2
- WRZ10 - wyrzut - sanitaria I, Obiekt nr 2
- N11 - nawiew - sanitaria P Obiekt nr 2
- W11 - wywiew - sanitaria P Obiekt nr 2
- WRZ11 - wyrzut - sanitaria P Obiekt nr 2
- WZ - ogólny wywiew/wyrzut - ubikacje

Zestawienie powierzchni (na podstawie normy PN-ISO 9836):

Nr. pom.	Nazwa pomieszczenia	Powierzchnia użytkowa [m²]	Powierzchnia ruchu [m²]	Powierzchnia użytkowa [m²]
3.001	Pomieszczenie gospodarcze			9.83
3.002	Pomieszczenie do karmienia i przewijania dzieci			7.90
3.003	WC dla osób z niepełnosprawnościami			7.12
3.004a	Toalety ogólnodostępne damskie - przedsionek			12.66
3.004b	Toalety ogólnodostępne damskie - WC			25.52
3.005a	Toalety ogólnodostępne męskie - przedsionek			18.36
3.005b	Toalety ogólnodostępne męskie - WC			21.78
3.006	Wiatrołap		7.46	
3.007a	Szatnia nr 1			28.99
3.007b	Umywalnia nr 1			7.7220
3.007c	Ustępy nr 1			11.67
3.008a	Szatnia nr 2			28.99
3.008b	Umywalnia nr 2			7.72
3.008c	Ustępy nr 2			11.67
3.009	Wiatrołap		22.25	
3.010a	Szatnia nr 3			34.95
3.010b	Umywalnia nr 3			14.33
3.010c	Ustępy nr 3			14.48
3.010d	Łazienka dla niepełnosprawnych przy szatni nr 3			6.51
3.011a	Szatnia trenerów nr 1			4.17
3.011b	Łazienka trenerów nr 1			4.55
3.012	Pom. socjalne sędziów			13.19
3.013a	Szatnia sędziów nr 1			4.01
3.013b	Łazienka sędziów nr 1			4.36
3.014a	Szatnia sędziów nr 2			4.01
3.014b	Łazienka sędziów nr 2			4.36
3.015a	Szatnia trenerów nr 2			4.18
3.015b	Łazienka trenerów nr 2			4.55
3.016a	Szatnia nr 4			34.95
3.016b	Umywalnia nr 4			14.33
3.016c	Ustępy nr 4			14.48
3.016d	Łazienka dla niepełnosprawnych przy szatni nr 4			6.50
3.017a	Magazyn podręczny			29.94
3.017b	Pom. telefoniczne	51875.00		
3.017c	Kotłownia	6.63		
		11.812500	29.708400	417.752922
	Powierzchnia netto [m²]	459.2738		

N01 - Nawiew sala treningowa
N01 - Przelot sala treningowa
N01 - Nawiew hygieniczny - sanitaria

Projektant: MANCZAK ARCHITEKCI, ul. MIELCZYŃSKA 16B, 31-572 KRAKÓW, NIP 6762574438, REGON 385180624, KRS, WWW.BIURO@MANCZAK.COM, TEL. 512 432 08 75

Funkcja	Nazwisko	Nr uprawnień	Specjalność	Podpis	Pieczęć
Projektant	MATEUSZ MANCZAK		Architektura		
Projektant sprawdzający	ANNA MARIA BUDZIŃSKA		Architektura		
Projektant sprawdzający			Sanitarna		

Obiekt: BUDYNEK HALI SPORTOWEJ Z BOISKIEM DO PIŁKI NOŻNEJ W TARNOWIE PODGÓRNYM
Adres: ul. Mechaniczna 20 - 33-100 Tarnów

Projekt budowlany
Projekt wykonawczy

Rysunek: RZUT PARTERU - TOWARZYSTWO - WENTYLACJA
Nr rysunku: S-V-11
Skala: 1:50
Data: LISTOPAD 2024
Nazwa pliku: 1:50