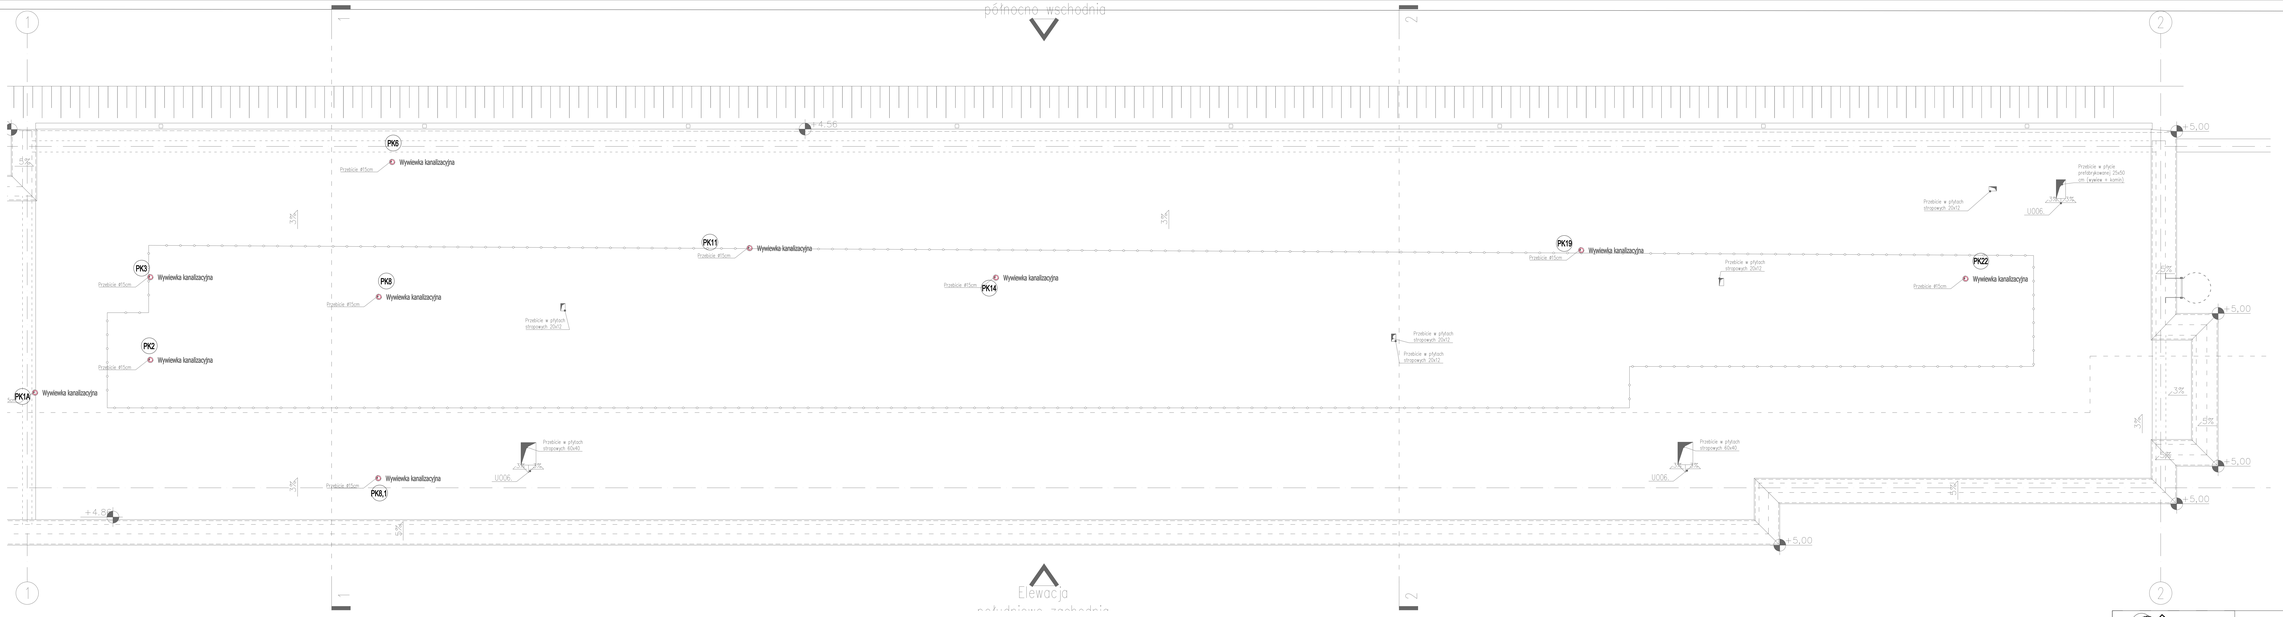

UWAGI:

1. PIONY INSTALACJI WODOCIĄGOWEJ I KANALIZACYJNEJ OBUDOWAĆ.
2. PODEJŚCIA DO PRZYBORÓW PROWADZIĆ W BRUZDACH ŚCIENNYCH W OTULINIE IZOLACYJNEJ
3. PRZEJŚCIA INSTALACJI PRZEZ ŚCIANY ODDZIELENIA P-POŻ NALEŻY WYKONAĆ PO PRZEZ ZASTOSOWANIE PRZEJŚĆ ANTYPOŻAROWYCH.
4. PRZEJŚCIA KANALIZACYJNE UKŁADAĆ ZE SPADKIEM MIN. 2%.
5. PRZED PRZEJŚCIEM PRZEWODÓW SPUSTOWYCH W PRZEWODY ODPLYWOWE NALEŻY ZASTOSOWAĆ CZYSZCZAKI.
6. PODEJŚCIA DO PRZYBORÓW SANITARNYCH DŁUŻSZE NIŻ 3m NALEŻY WYPOSAŻYĆ W ZAWORY NAPOWIETRZAJĄCE.
7. NALEŻY WYKONAĆ NIEZBĘDNE WYKUCIA I PRZEWIERTY POTRZEBNE DO PRZEPROWADZENIA INSTALACJI. PO ZAKOŃCZENIU PRAC INSTALACYJNYCH SZYSTKIE PRZEBICIA I BRUZDOWANIA NALEŻY ZAWRÓĆ DO PIERWOTNEGO WYGLĄDU ŚCIANY.
8. PRZEJŚCIA PRZEWODÓW PRZEZ WARSTWY POŻAROWE NALEŻY DOKŁADNIE USZCZELNIĆ.
9. PROJEKTANT NIE PONOSI ODPOWIEDZIALNOŚCI ZA WSZELKIE ZMIANY WYNIKAJĄCE Z UDOSTĘPNIENIA NIEPEŁNYCH INFORMACJI DOTYCZĄCYCH ZAMIANY FUNKCJI, WYMIAROWANIA ORAZ ZMIAN WPROWADZONYCH PRZEZ INWESTORA.
10. ZA KOMPLETNE OPRACOWANIE NALEŻY PRZYJĄĆ WSZYSTKO CO ZOSTAŁO NARYSOWANE, OPISANE, OBJĘTE PRZEDMIAREM ORAZ KONIECZNE DO PRAWIDŁOWEGO WYKONANIA INSTALACJI ORAZ PRZEKAZANIA JEJ DO UŻYTKOWANIA.
11. WSZELKIE ODSTĘPSTWA OD PROJEKTU NALEŻY UZGODNIĆ Z PROJEKTANTEM.
12. W ZAKRES OBOWIĄZKÓW WYKONAWCY JEDNEJ CZĘŚCI INSTALACJI NALEŻY WYKONANIE KOMPLETNEGO ROZRUCHU PRZY WSPÓŁPRACY Z WYKONAWCAMI POZOSTAŁYCH CZĘŚCI INSTALACJI, DO ZAKRESU PRAC I MATERIAŁÓW NALEŻY RÓWNIEŻ PRZEWIDZIEĆ UTRZYMANIE W RUCHU INSTALACJI AŻ DO KOŃCOWEGO ODBIORU, ORAZ MEDIA POTRZEBNE DO WYKONANIA WIZERUNKOWEGO ROZDAŁU PRÓB, PRZEPŁUKAŃ, NAPEŁNIEŃ INSTALACJI ORAZ ENERGIE ELEKTRYCZNĄ POTRZEBNĄ DO UTRZYMANIA PRAWIDŁOWEGO FUNKCJONOWANIA.
13. WSZYSTKIE ZASTOSOWANE MATERIAŁY DO WYKONANIA INSTALACJI POWINNY POSIADAĆ AKTUALNE ATESTY I DOPUSZCZENIA.
14. WSZELKIE PRACE W WYKONAWSTWIE WSZYSTKICH INSTALACJI NALEŻY PROWADZIĆ PRZY ZACHOWANIU OBOWIĄZUJĄCYCH NORM, PRZEPISÓW ORAZ ZGODNIE ZE SZTUKĄ BUDOWLANĄ.
15. WSZELKIE ODSTĘPSTWA OD PROJEKTU NALEŻY UZGODNIĆ Z PROJEKTANTEM.
16. W PRZYPADKU BŁĘDU, POMYŁKI LUB WĄTPLIWOŚCI INTERPRETACYJNYCH WYKONAWCA PRZED ZLECENIEM ORDERY POWINIEN WYJAŚNIĆ SPORNE KWESTIE Z INWESTOREM, KTÓRY JAKO JEDYNY JEST UPRAWNIONY DO WPROWADZANIA ZMIAN. W PRZECIWNYM RAZIE NIEWYJAŚNIONE NIEJASNOŚCI BĘDĄ INTERPRETOWANE NA KORZYŚĆ INWESTORA.
17. PODEJŚCIENA DO URZĄDZEŃ NALEŻY WYKONAĆ ZGODNIE Z DTR PODCZYNTA.
18. RYSUNKI I CZĘŚĆ OPISOWA SĄ DOKUMENTAMI WZAJEMNIE SIĘ UZUPEŁNIAJĄCYMI. WSZYSTKIE ELEMENTY UJĘTE W SPECYFIKACJI (OPISIE), A NIE UJĘTE NA RYSUNKACH LUB UJĘTE NA RYSUNKACH, A NIE UJĘTE W SPECYFIKACJI WINNE BYĆ TRAKTOWANE TAK JAKBY BYŁY UJĘTE W OBU. W PRZYPADKU ROZBIEŻNOŚCI W JAKIMKOLWIEK Z ELEMENTÓW DOKUMENTACJI NALEŻY ZGŁOSIĆ PROJEKTANTOWI, KTÓRY ZOBOWIĄZANY BĘDZIE DO PISEMNEGO ROZSTRZYGNIĘCIA PROBLEMU.
19. WYKONAWCA PONOSI PEŁNĄ ODPOWIEDZIALNOŚĆ ZA WSZELKIE SZKODY I ZNISZCZENIA, ZDARZENIEM WYKONAWCY NIEZWIĄZANYCH DO PRAWIDŁOWEGO DZIAŁANIA INSTALACJI NIE ZWALNIA WYKONAWCY Z ICH ZAMONTOWANIA I DOSTARCZENIA.
20. WSZYSTKIE URZĄDZENIA ZASTOSOWANE W PROJEKCIE NALEŻY TRAKTOWAĆ JAKO PRZYKŁADOWE. DOPUSZCZA SIĘ ZASTOSOWANIE URZĄDZEŃ RÓWNOWAŻNYCH POD WARUNKIEM ZACHOWANIA PARAMETRÓW Z PROJEKTU.
21. WSZYSTKIE URZĄDZENIA ELEKTRYCZNE NALEŻY WYPOSAŻYĆ W WYŁĄCZNIKI SERWISOWE
22. ROBOTY WYKONYWAĆ ZGODNIE Z ZALECENIAMI I INTYTCZNYM PROCEDENTÓW

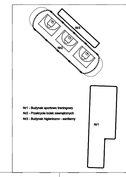

Poziom parteru ±0,00 = 127,80 m n.p.m.

Obiekt:
Budowa budynku sportowo-biurowego, budynku magazynowego, budynku socjalnego, budynku wiaty z zagospodarowaniem terenu i infrastrukturą towarzyszącą na działce nr 45/2 w Gdyni, Oksywiu

Inwestor:
Centralny Obrodek Sportu w Gdyni
Ul. Montwiłł'ZT, 71-650 Gdynia

Współpraca projektowa

Data: STYCZEŃ 2024

FUNKCJA	NAZWISKO I IMIĘ	NR UPRAW.	SPECJALNOŚĆ	PODPIS
Projektant generalny	MAŃKOWSKI MICHAŁ	MPOM/09/0008	Architektura	
	SZAFRAŃSKA ZUZANNA	MAP/0328/POOT/15	Inst.Sanitarne	
Sprawdzający	mgr inż. M.CZAJKA	MAP/0479/PWEE/16	Inst.Sanitarne	

ARM MAŃKOWSKI ARCHITEKCI S. P. Z O. O.
UL. WIELOPOLE 15B 31-072 KRAKÓW NIP: 6762374458 E-MAIL: ARM.BIURO@GMAIL.COM TEL.: (12) 422 55 75

Stadium: PROJEKT WYKONAWCZY

Tytuł rysunku: RZUT DACHU WK

Skala: 1:50

Nr rysunku: A2-WK-2