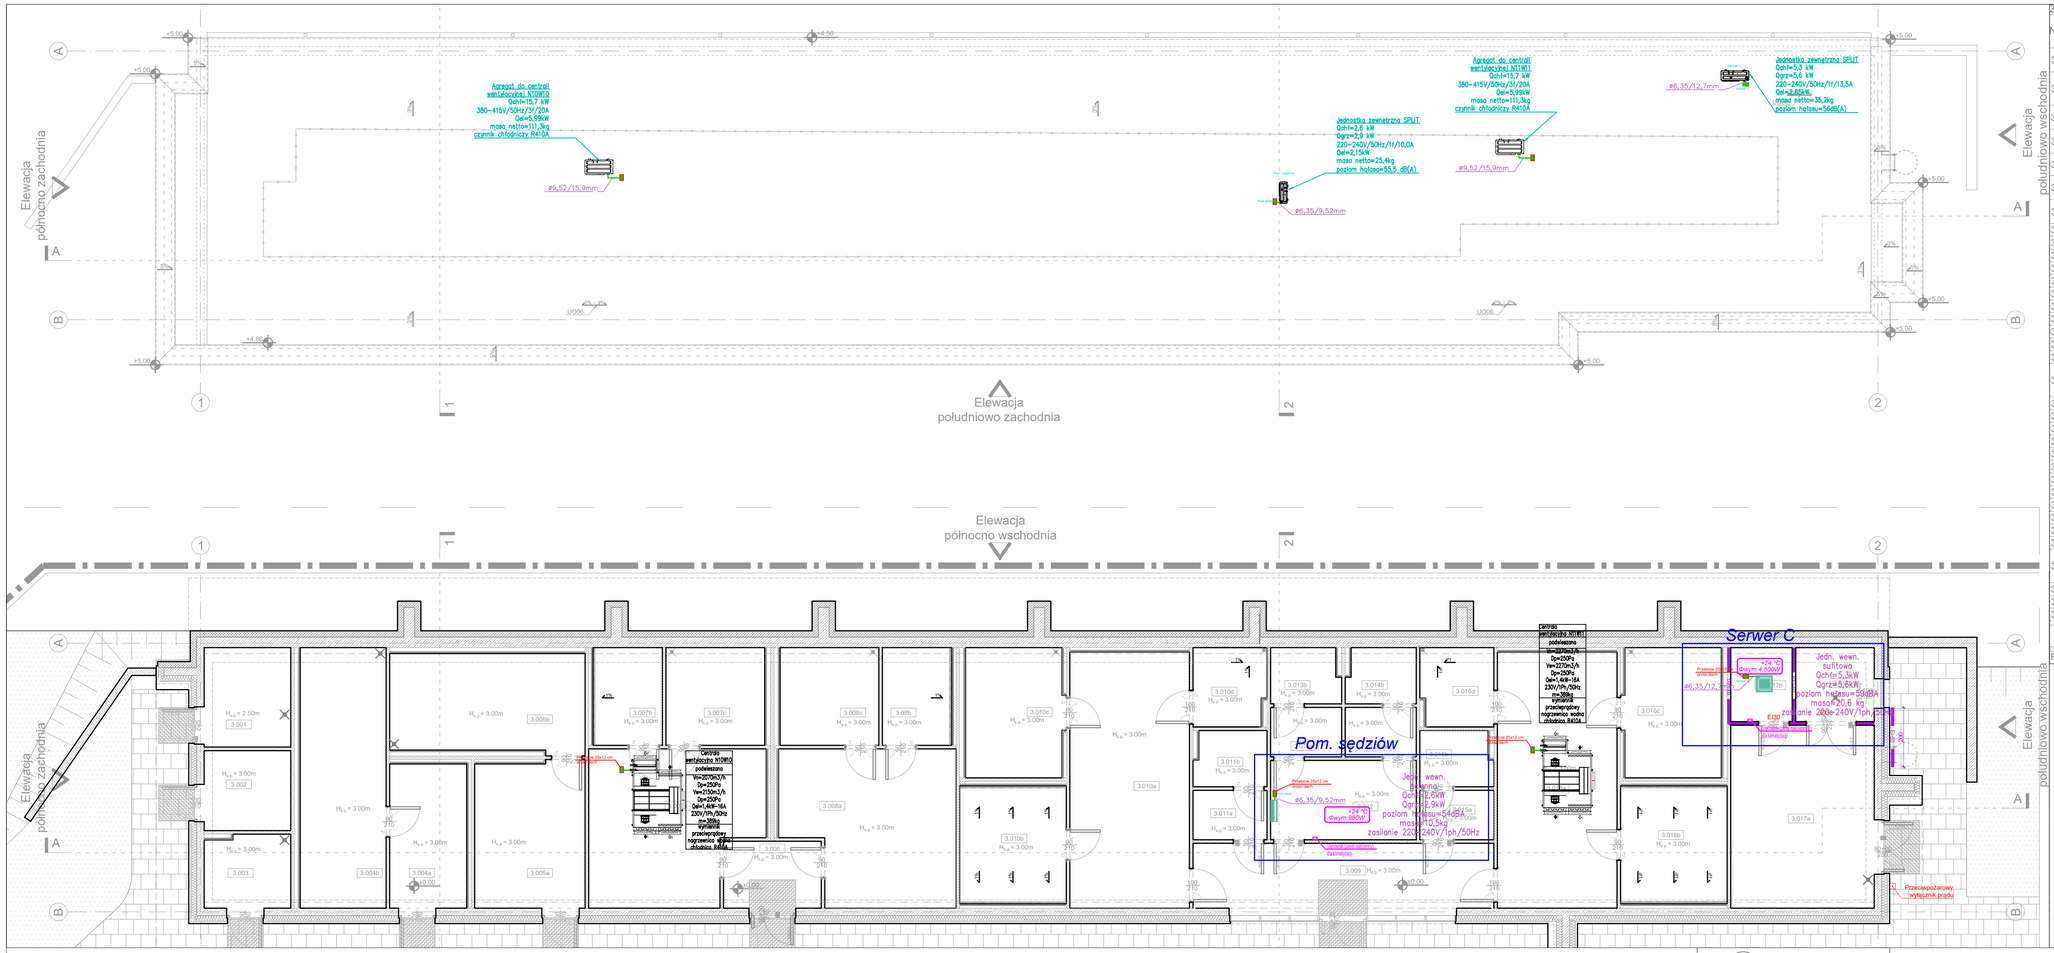

Zestawienie powierzchni (na podstawie normy PN-ISO 9836)

Nr. pom.	Nazwa pomieszczenia	Pow. usługowa [m²]	Pow. ruchu [m²]	Pow. użytkowa [m²]
3.001	Pomieszczenie gospodarcze			9.83
3.002	Pomieszczenie do karmienia i przewijania dzieci			7.90
3.003	WC dla osób z niepełnosprawnościami			7.12
3.004a	Toalety ogólnodostępne damskie - przedsionek			12.66
3.004b	Toalety ogólnodostępne damskie - WC			25.52
3.005a	Toalety ogólnodostępne męskie - przedsionek			18.36
3.005b	Toalety ogólnodostępne męskie - WC			21.78
3.006	Wiatrołap		7.46	
3.007a	Szatnia nr 1			28.99
3.007b	Umywalnia nr 1			7.7220
3.007c	Ustępy nr 1			11.67
3.008a	Szatnia nr 2			28.99
3.08b	Umywalnia nr 2			7.72
3.008c	Ustępy nr 2			11.67
3.009	Wiatrołap		22.25	
3.010a	Szatnia nr 3			34.95
3.010b	Umywalnia nr 3			14.33
3.010c	Ustępy nr 3			14.48
3.010d	Łazienka dla niepełnosprawnych przy szatni nr 3			6.51
3.011a	Szatnia trenerów nr 1			4.17
3.011b	Łazienka trenerów nr 1			4.55
3.012	Pom. socjalne sędziów			13.19
3.013a	Szatnia sędziów nr 1			4.01
3.013b	Łazienka sędziów nr 1			4.36
3.014a	Szatnia sędziów nr 2			4.01
3.014b	Łazienka sędziów nr 2			4.36
3.015a	Szatnia trenerów nr 2			4.18
3.015b	Łazienka trenerów nr 2			4.55
3.016a	Szatnia nr 4			34.95
3.016b	Umywalnia nr 4			14.33
3.016c	Ustępy nr 4			14.48
3.016d	Łazienka dla niepełnosprawnych przy szatni nr 4			6.50
3.017a	Magazyn podręczny			29.94
3.017b	Pom. teletechniczne	51875.00		
3.017c	Kotłownia	6.63		
		11.812500	29.708400	417.752923
Powierzchnia netto [m²]		459.2738		

OZNACZENIA

- PRZEWODY GAZ/CIECZ CZYNNIKA CHŁODNICZEGO
- PION INSTALACJI CHŁODNICZEJ
- TRÓJNIK SYSTEMU VRF
- JEDNOSTKA WEWNĘTRZNA KASETONOWA
- JEDNOSTKA WEWNĘTRZNA ŚCIENNA
- JEDNOSTKA ZEWNĘTRZNA

UWAGI:
1. RYSUNEK ROZPATRYWAĆ ŁĄCZNIE Z OPISEM TECHNICZNYM.
2. RYSUNEK ROZPATRYWAĆ WSPÓLNIE Z RESZTĄ DOKUMENTACJI PROJEKTOWEJ WSZYSTKICH BRANŻ
3. PRZEJŚCIA PRZEWODÓW PRZEZ PRZEGRODY POŻAROWE NALEŻY ZABEZPIECZYĆ PRZECIWPOŻAROWO
4. WSZYSTKIE ZASTOSOWANE W PROJEKCIE MATERIAŁY, ROZWIĄZANIA TECHNICZNE I URZĄDZENIA BĘDĄ ODPOWIADAŁY NORMOM BEZPIECZEŃSTWA PPOŻ. I BHP (POSIADAJĄ ODPOWIEDNIE ATESTY I APROBATY).
5. PIONY ORAZ PRZEWODY ROZPROWADZAJĄCE INSTALACJI NALEŻY ZAIZOLOWAĆ ZGODNIE Z OBOWIĄZUJĄCYMI PRZEPISAMI.
6. ZAWIESIA ORAZ UCHWYTY MONTAŻOWE NALEŻY MONTOWAĆ BEZPOŚREDNIO DO PRZEGRÓD BUDOWLANYCH, A W PRZYPADKACH, GDY NIE MA TAKIEJ MOŻLIWOŚCI NALEŻY WYKONAĆ KONSTRUKCJE WSPORCZE Z KSZTAŁTOWNIKÓW STALOWYCH INDYWIDUALNIE DLA KAŻDEJ ZAISTNIAŁEJ SYTUACJI.
7. NALEŻY SPRAWDZIĆ WSZYSTKIE WYMIARY PRZED ZAMÓWIENIEM URZĄDZEŃ I ROZPOCZĘCIEM PRAC MONTAŻOWYCH.
8. PROJEKTANT NIE PONOSI ODPOWIEDZIALNOŚCI ZA WSZELKIE ZMIANY WYNIKAJĄCE Z USZCZEGÓŁOWIENIA ROZWIĄZAŃ FUNKCJONALNYCH, WYMOGÓW STAWIANYCH PRZEZ TECHNOLOGIĘ, KONSTRUKCJE I INSTALACJE ORAZ ZMIAN WPROWADZONYCH PRZEZ INWESTORA.
9.ZA KOMPLETNE OPRACOWANIE NALEŻY PRZYJĄĆ WSZYSTKO CO ZOSTAŁO NARYSOWANE, OPISANE, OBJĘTE PRZEDMIAREM ORAZ KONIECZNE DO PRAWIDŁOWEGO WYKONANIA INSTALACJI ORAZ PRAWIDŁOWEGO FUNKCJONOWANIA OBIEKTU.
10.W ZAKRES OBOWIĄZKÓW WYKONAWCY JEDNEJ CZĘŚCI INSTALACJI NALEŻY WYKONANIE KOMPLETNEGO ROZRUCHU PRZY WSPÓŁPRACY Z WYKONAWCAMI POZOSTAŁYCH CZĘŚCI INSTALACJI. DO ZAKRESU PRAC I MATERIAŁÓW NALEŻY RÓWNIEŻ PRZEWIDZIEĆ UTRZYMANIE W RUCHU INSTALACJI AŻ DO KOŃCOWEGO ODBIORU, ORAZ MEDIA POTRZEBNE DO WYKONANIA WSZELKIEGO RODZAJU PRÓB, PRZEPŁUKAŃ, NAPEŁNIEŃ INSTALACJI ORAZ ENERGIĘ ELEKTRYCZNĄ POTRZEBNĄ DO UTRZYMANIA INSTALACJI W RUCHU.
11.WSZYSTKIE ZASTOSOWANE MATERIAŁY DO WYKONANIA INSTALACJI POWINNY POSIADAĆ AKTUALNE ATESTY I DOPUSZCZENIA.
12.WSZELKIE PRACE W WYKONAWSTWIE WSZYSTKICH INSTALACJI NALEŻY PROWADZIĆ PRZY ZACHOWANIU OBOWIĄZUJĄCYCH NORM, PRZEPISÓW ORAZ ZGODNIE ZE SZTUKĄ BUDOWLANĄ.
13.WSZELKIE ODSTĘPSTWA OD PROJEKTU NALEŻY UZGODNIĆ Z PROJEKTANTEM.

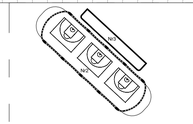

Nr1 - Budynek sportowo treningowy
Nr2 - Przekrycie boisk zewnętrznych
Nr3 - Budynek higieniczno - sanitarny

Poziom parteru ±0,00 = 127,80 m n.p.m.

Obiekt:
Budowa budynku sportowo-treningowego, budynku zaplecza sanitarnego oraz przekrycia boisk zewnętrznych wraz z zagospodarowaniem terenu i infrastrukturą techniczną na działce nr 3424, obręb Gżycko

Inwestor:
Centralny Ośrodek Sportu w Gżycku
Ul. Moniuszki 22, 11-500 Gżycko

MANECKI ARCHITEKCI
S. P. Z O. O. UL. WIELOPOLE 18B 31-072 KRAKÓW NIP: 6762574406 E-MAIL: ARP.BIURO@GMAIL.COM TEL.: (12) 422 55 70

FUNKCJA	NAZWISKO	NR UPRAW.	SPECJALNOŚĆ	PODPIS
Projektant generalny	M. Manecki M. Kuśnierz	MAŁOPOLSKA/0396/2008	Architektura	
Współpraca projektowa	P. Gruba S. Kubik B.Ciesielski	MAP/0228/POOS/13	Sanitarna	
Sprawdzający	mgr inż. M.Kusiak	MAP/0476/PWBS/19	Sanitarna	

Stadium: PROJEKT WYKONAWCZY

Treść rysunku: RZUT PARTERU I DACHU "OBIEKT NR 2" INSTALACJA CHŁODNICZA

Data: LISTOPAD 2024

Skala: 1:100

Nr rysunku: S-CH-07