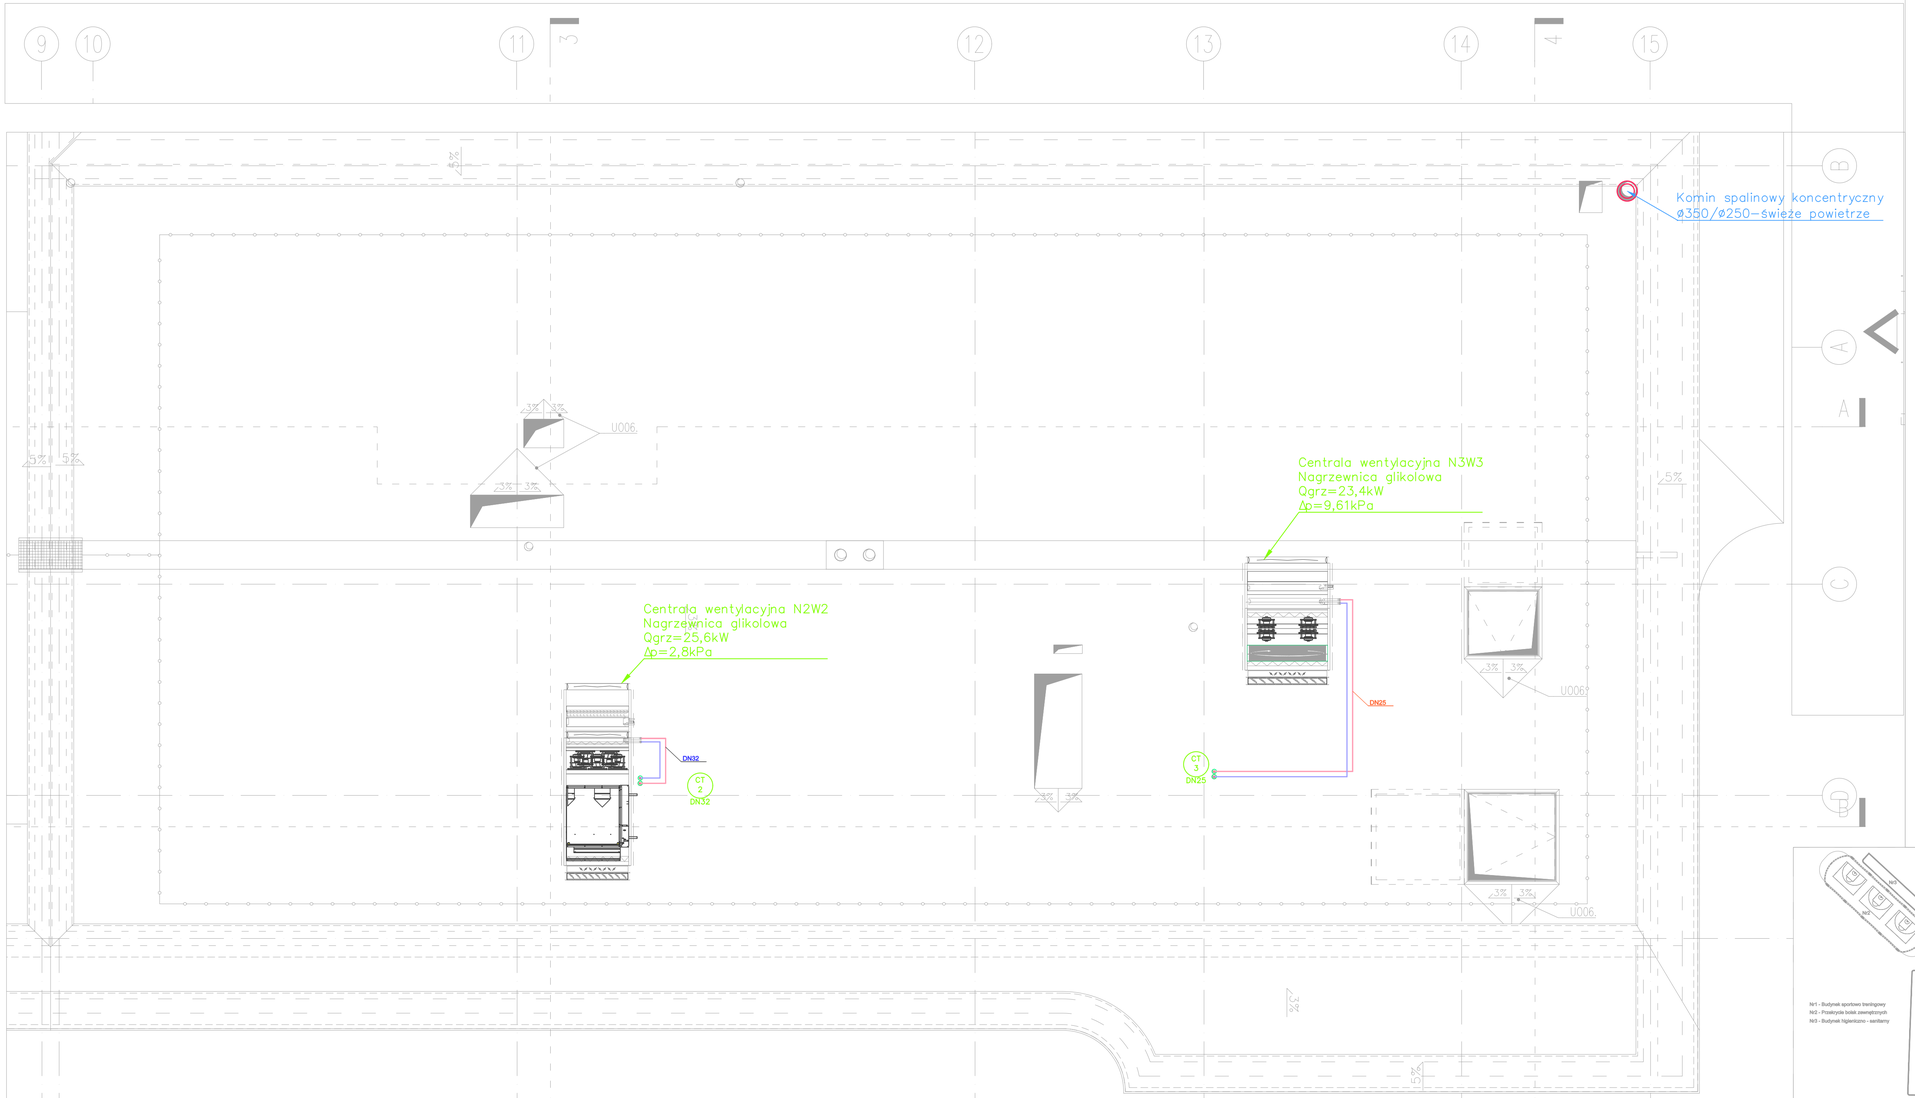

Zestawienie powierzchni (na podstawie normy PN-ISO 9836)				
Nr. pom.	Nazwa pomieszczenia	Pow. usługowa [m²]	Pow. ruchu [m²]	Pow. użytkowa [m²]
1A.101	Komunikacja		77.7710	
1A.102a	Szatnia nr 5			31.6619
1A.102b	Umywalnia nr 5			153479.7500
1A.102c	WC nr 5			14.8525
1A.103a	WC męski – przedsionek			4.7232
1A.103b	WC męski			7.4130
1A.104	WC dla os. ze szczególnymi potrzebami			5.9705
1A.105a	WC damski – przedsionek			4.7652
1A.105b	WC damski			7.4550
1A.106a	Szatnia nr 6			31.6619
1A.106b	Umywalnia nr 6			153900.0000
1A.106c	WC nr 6			14.8525
1A.107	Pomieszczenie gospodarcze			37829.7500
1A.108a	Sala treningowa			624639.0000
1A.108b	Magazyn podręczny			5.2500
1A.109	Pomieszczenie elektryczne	4.76		
1A.K1	Klatka schodowa		20.2174	
1A.T1	Szacht techniczny	4.3750		
1A.T2	Szacht techniczny	3.0807		
1A.T3	Szacht kominowy	0.73		
1A.W1	Szyb windowy		4.3750	
1B.101	Komunikacja		88.3470	
1B.102a	Sala treningowa – sala fitness			242.6823
1B.102b	Sala treningowa – sala fitness			242.8875
1B.102c	Sala treningowa – gimnastyka			240.5062
1B.102d	Magazyn podręczny			53.51
1B.102e	Magazyn podręczny – antresola			35.30
1B.K1	Klatka schodowa		202182.0000	
1B.T1	Szacht techniczny	4.3000		
1B.T2	Szacht teletechniczny	0.50		
1B.W1	Szyb windowy	12.2240		
		29.97	210.93	1040.47
Powierzchnia netto [m²]		1281.37		

UWAGI:

1. PRZEWODY PEX NALEŻY UKŁADAĆ W WARSTWIE IZOLACYJEJ WYLEWKI ZGODNIE Z WYTYCZNYMI PRODUCENTA.
2. PRZEJŚCIA INSTALACJI PRZEZ ŚCIANY ODDZIELENIA P.POŻ NALEŻY WYKONAĆ POPRZEZ ZASTOSOWANIE PRZEJŚĆ OGNIOOCHRONNYCH.
3. PRZEJŚCIA PRZEWODÓW PRZEZ WARSTWY PODŁOGOWE NALEŻY DOKŁADNIE USZCZELNIĆ
4. NALEŻY WYKONAĆ NIEZBĘDNE WYKUCIA I PRZEWIERTY POTRZEBNE DO PRZEPROWADZENIA INSTALACJI
5. PODPARCIE PRZEWODÓW WENĄTRZ BUDYNKU NALEZY WYKONAĆ ZA POMOCA UCHWYTÓ I ZAWIESI SYSTEMOWYCH PRODUCENTA RUR BUDOWLANYCH,A W PRZYPADKU GDY NIEMA TAKIEJ MOŻLIWOŚCI WYKONAĆ KONSTRUKCJE WSPORCZE Z KSZTAŁTOWNIKÓW STALOWYCH INDYWIDUALNIE DLA KAŻDEJ ZAISTNIAŁEJ SYTUACJI
6. PRZEWODY NALEŻY PROWADZIĆ ZE SPADKIEM W KIERUNKU ODBIORNIKÓW . ODPOWIETRZENIE INSTALACJI W NAJWYŻSZYCH PUNKTACH.
7. PRZEWODY NALEŻY PROWADZIĆ W SOBOSÓB UMOŻLIWIAJĄCY SAMOKOMPENSACJE WYDLUŻEŃ TERMICZNYCH ZGODNIE Z ZALECENIAMI PRODUCENTA.
8. PODCZAS WYKONYWANIE INSTALACJI NALEŻY PRZEWIDZIEĆ ZASTOSOWANIE PODPÓR STAŁYCH I PRZESUWNYCH ZGODNIE Z ZLECIENIAMI PRODUCENTA RUR.
9. NALEŻY WYKONAĆ NIEZBĘDNE WYKUCIA I PRZEWIERTY POTRZEBNE DO PRZEPROWADZENIA INSTALACJI. PO ZAKOŃCZENIU PRAC INSTALACYJNYCH SZYSTKIE PRZEBICIA I BRUZDOWANIA NALEŻY ZAKRYĆ MASĄ TYNKARSKĄ I WYGŁADZIĆ ŚCIANY.
10. RYSUNEK NALEŻY ROZPATRYWAĆ ŁĄCZNIE Z OPISEM TECHNICZNYM.
11. PROJEKTANT NIE PONOSI ODPOWIEDZIALNOŚCI ZA WSZELKIE ZMIANY WYNIKAJĄCE Z USZCZEGÓŁOWIENIA ROZWIĄZAŃ FUNKCJONALNYCH, WYMOGÓW STAWIANYCH PRZEZ TECHNOLOGIĘ, KONSTRUKCJE I INSTALACJE ORAZ ZMIAN WPROWADZONYCH PRZEZ INWESTORA.
12. ZA KOMPLETNE OPRACOWANIE NALEŻY PRZYJĄĆ WSZYSTKO CO ZOSTAŁO NARYSOWANE, OPISANE, OBJĘTE PRZEDMIAREM ORAZ KONIECZNE DO PRAWIDŁOWEGO WYKONANIA INSTALACJI ORAZ PRAWIDŁOWEGO FUNKCJONOWANIA OBIEKTU.
13. W ZAKRES OBOWIĄZKÓW WYKONAWCY JEDNEJ CZĘŚCI INSTALACJI NALEŻY WYKONANIE KOMPLETNEGO ROZRUCHU PRZY WSPÓŁPRACY Z WYKONAWCAMI POZOSTAŁYCH CZĘŚCI INSTALACJI. DO ZAKRESU PRAC I MATERIAŁÓW NALEŻY RÓWNIEŻ PRZEWIDZIEĆ UTRZYMANIE W RUCHU INSTALACJI AŻ DO KOŃCOWEGO ODBIORU, ORAZ MEDIA POTRZEBNE DO WYKONANIA WSZELKIEGO RODZAJU PRÓB, PRZEPŁUKAŃ, NAPEŁNIEŃ INSTALACJI ORAZ ENERGIĘ ELEKTRYCZNĄ POTRZEBNĄ DO UTRZYMANIA INSTALACJI W RUCHU.
14. WSZYSTKIE ZASTOSOWANE MATERIAŁY DO WYKONANIA INSTALACJI POWINNY POSIADAĆ AKTUALNE ATESTY I DOPUSZCZENIA.
15. WSZELKIE PRACE W WYKONAWSTWIE WSZYSTKICH INSTALACJI NALEŻY PROWADZIĆ PRZY ZACHOWANIU OBOWIĄZUJĄCYCH NORM, PRZEPISÓW ORAZ ZGODNIE ZE SZTUKĄ BUDOWLANĄ.
16. WSZELKIE ODSTĘPSTWA OD PROJEKTU NALEŻY UZGODNIĆ Z PROJEKTANTEM.

Poziom parteru ±0,00 = 127,80 m n.p.m.

N1 – Budynek sportowo treningowy
N2 - Przekrycia bolak zewnętrznych
N3 - Budynek higieniczno – sanitarny

Obiekt:
Budowa budynku sportowo-treningowego, budynku zaplecza sanitarnego oraz przekrycia bolak zewnętrznych wraz z zagospodarowaniem terenu i infrastruktury technicznej na działce nr 3424/4, obręb Gliwice

Inwestor:
Centralny Ośrodek Sportu w Gliwicu
Ul. Monsiadzi 22, 11-500 Gliwice

Data:
LISTOPAD 2024

MANECKI ARCHITEKCI S. P. Z. O. O.
UL. WIELOPOLE 18B 31-072 KRAKÓW NIP: 6782574406 E-MAIL: ARP.BIURO@GMAIL.COM TEL.: (12) 422 55 70

FUNKCJA	NAZWISKO	NR UPRAW.	SPECJALNOŚĆ	PODPIS
Projektant generalny	gr inż.arch. M.MANECKI	MPOA 0362/2009	Architektura	
Projektant	mgr inż. B.GUBAŁA	MAP/0228/POOS/13	Inst.Sanitarne	
Współpraca projektowa				
Sprawdzający	mgr inż. M.KUSAK	MAP/0476/PWBS/19	Inst.Sanitarne	

Stadium: PROJEKT WYKONAWCZY

Treść rysunku: RZUT DACHU "ZAPLECZE SANITARNE" CO

Skala: 1:50

Nr rysunku: S-CO-5A