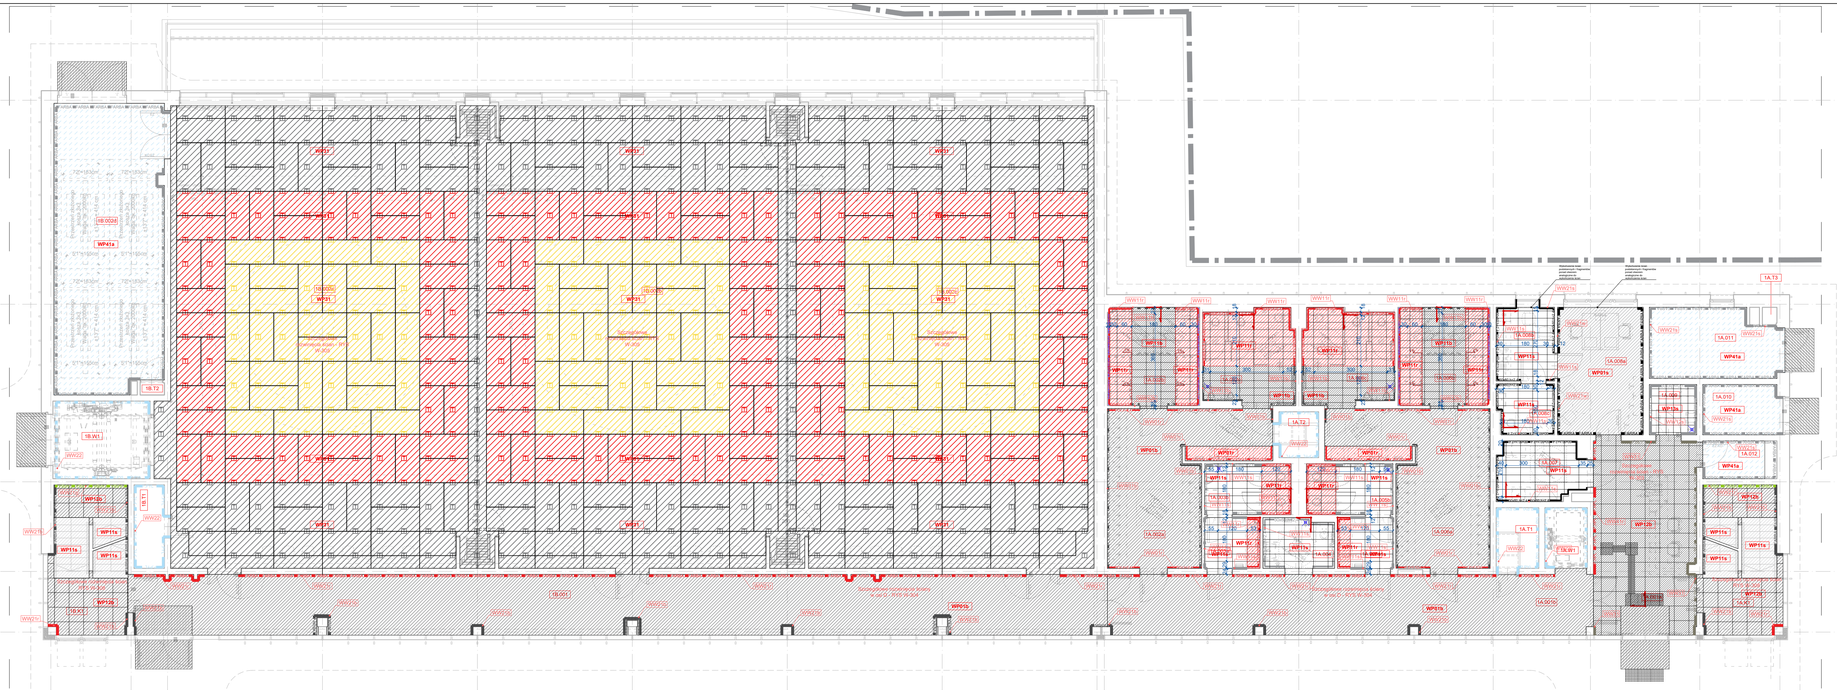

Zestawienie powierzchni (na podstawie normy PN-ISO 9836)

Nr. pom.	Nazwa pomieszczenia	Pow. całkowita [m²]	Pow. ruchu [m²]	Pow. użytkowa [m²]
1A.001a	Hol wejściowy		33.80	
1A.001b	Komunikacja		49.43	
1A.002a	Szatnia nr 3			31.66
1A.002b	Umywalnia nr 3			15.34
1A.002c	WC nr 3			14.53
1A.003a	WC męski - przedsionek			4.71
1A.003b	WC męski			7.40
1A.004	WC dla os. ze szczególnymi potrzebami			5.97
1A.005a	WC damski - przedsionek			4.77
1A.005b	WC damski			7.46
1A.006a	Szatnia nr 4			31.58
1A.006b	Umywalnia nr 4			15.34
1A.006c	WC nr 4			14.54
1A.007	Pomieszczenie do karmienia i przewijania dzieci			8.49
1A.008a	Pomieszczenie biurowe			18.53
1A.008b	Pomieszczenie socjalne			7.27
1A.008c	Kuchenka			4.94
1A.009	Pomieszczenie gospodarcze			4.04
1A.010	Rozdzielnia elektryczna	6.31		
1A.011	Kotłownia	14.43		
1a.012	Pomieszczenie elektryczne	4.76		
1A.K1	Klatka schodowa		19.70	
1A.T1	Szacht techniczny	4.38		
1A.T2	Szacht techniczny	3.08		
1A.T3	Szacht kominowy	0.73		
1A.W1	Szyb windowy		6.38	
1B.001	Komunikacja		97.72	
1B.002a	Sala treningowa - sporty walki			242.68
1B.002b	Sala treningowa - sporty walki			242.89
1B.002c	Sala treningowa - sporty walki			240.51
1B.0020	Magazyn podręczny			53.64
1B.K1	Klatka schodowa		19.58	
1B.T1	Szacht techniczny	4.30		
1B.T2	Szacht telekomunikacyjny	0.50		
1B.W1	Szyb windowy	12.22		
		50.71	224.61	976.20
Powierzchnia netto [m²]		1251.52		

Pola uwagi

Pasy prowadzące

LEGENDA WYKOŃCZEŃ POSADZEK

WYKŁADZINY PCV

- **WP01b** Wykładzina PCV Kolor: RAL9005
- **WP01t** Wykładzina PCV Kolor: RAL1018
- **WP01r** Wykładzina PCV Kolor: RAL3028
- **WP01g** Wykładzina PCV Kolor: RAL6017
- **WP01c** Wykładzina PCV Kolor: RAL5015
- **WP01a** Wykładzina PCV Kolor: RAL7047
- **WP02y** Wykładzina sportowa PCV Kolor: RAL1018
- **WP02b** Wykładzina sportowa PCV Kolor: szary z elementami niebieskiego RAL9006, RAL5015

PŁYTKI GRESOWE

- **WP11b** Płytki grzewcze barwione w masie Rozmiar: 30x60 cm Kolor: RAL9005
- **WP11y** Płytki grzewcze barwione w masie pod prysznice Rozmiar: 30x60 cm Kolor: RAL1018
- **WP11r** Płytki grzewcze barwione w masie pod prysznice Rozmiar: 30x60 cm Kolor: RAL3028
- **WP11g** Płytki grzewcze barwione w masie pod prysznice Rozmiar: 30x60 cm Kolor: RAL6017
- **WP11c** Płytki grzewcze barwione w masie pod prysznice Rozmiar: 30x60 cm Kolor: RAL5015
- **WP11a** Płytki grzewcze barwione w masie Rozmiar: 30x60 cm Kolor: RAL7047
- **WP12b** Płytki grzewcze barwione w masie Rozmiar: 60x60 cm Kolor: RAL9005
- **WP13a** Płytki grzewcze barwione w masie Rozmiar: 30x30 cm Kolor:7047

Inne

- **WP31** Maty tatami certyfikat Międzynarodowej Federacji Judo (IJF) Kolor: czerwony 1795C, żółty 123C, RAL7016
- **WP32** Maty puzzle. Zgodne z CertyfikatemWorld Taekwondo, ułożone w formie ringu(ma zgodnie z wytycznymi federacji. Kolor: czarny RAL9005 z logo sportowe PCV w kolorze RAL5015
- **WP32a** Podłoga gumowa, puzzle gr. 2 cm
- **WP32b** Podłoga gumowa, gr. 12 cm
- **WP34** Sklejka impregnowana, gr. 2 cm + 10 cm belki drewniane impregnowane 10x10 cm

Żywice epoksydowe

- **WP41a** Żywica epoksydowa Kolor: bezbarwna
- **WP41b** Żywica epoksydowa Kolor: RAL7016

- **WW01b** Wykładzina ścienna PCV Kolor: RAL9005 — h=2,4
- **WW01y** Wykładzina ścienna PCV Kolor: Kolor: RAL1018 — h=2,4
- **WW01r** Wykładzina ścienna PCV Kolor: RAL3028 — h=2,4
- **WW01g** Wykładzina ścienna PCV Kolor: RAL6017 — h=2,4
- **WW01c** Wykładzina ścienna PCV Kolor: RAL5015 — h=2,4
- **WW11b** Płytki grzewcze barwione w masie Rozmiar: 30x60 cm Kolor: RAL9005 — h=2,4 / h=3,0
- **WW11y** Płytki grzewcze barwione w masie Rozmiar: 30x60 cm Kolor: Kolor: RAL1018 — h=2,4 / h=3,0
- **WW11r** Płytki grzewcze barwione w masie Rozmiar: 30x60 cm Kolor: RAL3028 — h=2,4 / h=3,0
- **WW11g** Płytki grzewcze barwione w masie Rozmiar: 30x60 cm Kolor: RAL6017 — h=2,4 / h=3,0
- **WW11c** Płytki grzewcze barwione w masie Rozmiar: 30x60 cm Kolor: RAL5015 — h=2,4 / h=3,0
- **WW11s** Płytki grzewcze barwione w masie Rozmiar: 30x60 cm Kolor: RAL7047 — h=2,4 / h=3,0
- **WW12s** Płytki grzewcze barwione w masie Rozmiar: 30x30 cm Kolor: RAL9006 — h=2,1
- **WW21b** Farba lateksowa Kolor: RAL9005
- **WW21y** Farba lateksowa Kolor: Kolor: RAL1018
- **WW21r** Farba lateksowa Kolor: RAL3028
- **WW21g** Farba lateksowa Kolor: RAL6017
- **WW21n** Farba lateksowa Kolor: RAL5015
- **WW21s** Farba lateksowa Kolor: RAL7047
- **WW21w** Farba lateksowa Kolor: RAL9003
- **WW22** Farba zabezpieczająca przed pyleniem
- **WW31** Płyty betonowe 100x50x1 Kolor: naturalny jasny szary beton
- **WW41r** Płyty HPL klejone do ściany Kolor: RAL3028
- **WW51** Lakier ochronny, bezbarwy do betonu

Początek rozliczania

Oznaczenie wykończenia ściany

Oznaczenie wykończenia posadzki

Powyżej granicznej wysokości wykończenia z płytek, okładzin PCV ściany należy wykończyć farbami lateksowymi w analogicznym kolorze

Poziom parteru ±0,00 = 127,70 m n.p.m.

N/2

N1

N1 - Budynek sportowo treningowy
N2 - Przekrycie hala zewnętrzna
N3 - Budynek higieniczno - sanitarny

Obiekt: Budowa budynku sportowo-treningowego, budynku higieniczno-sanitarnego oraz przekrycia hali zewnętrznej wraz z zagospodarowaniem terenu i infrastruktury technicznej na działce nr 3424/4, obręb Gżycko				
Inwestor: Centralny Ośrodek Sportu w Gżycku Ul. Morskaja 22, 11-500 Gżycko				
Data: WRZESIEŃ 2024	Sprawdzający:			

ARCHITEKCI MANECKI ARCHITEKCI
S. P. Z. O. O. UL. WIELOPOLE 18B 31-072 KRAKÓW NIP: 6762074406 E-MAIL: ARP.BIURO@GMAIL.COM TEL.: (12) 422 55 75

FUNKCJA	NAZWISKO	NR UPRAW.	SPECJALNOŚĆ	PODPIS
Projektant generalny	mgr inż. arch. M.MANECKI	MPOIA/0362/2009	Architektura	
Współpraca projektowa	mgr inż. arch. D. KOWALCZYK		Architektura	
	mgr inż. arch. K. [illegible]		Architektura	
	mgr inż. arch. A. HABRAT		Architektura	
Sprawdzający	mgr inż. arch. M.MANECKI	MPOIA 019/2003	Architektura	

Stadion

PROJEKT WYKONAWCZY

Tresć rysunku:

WYKOŃCZENIE ŚCIAN I POSADZEK RZUT PARTERU

Nr rysunku: **W1-102**

Skala: 1:100