Zbrojenie górne płyty fundamentowej - kierunek Y

skala 1:100

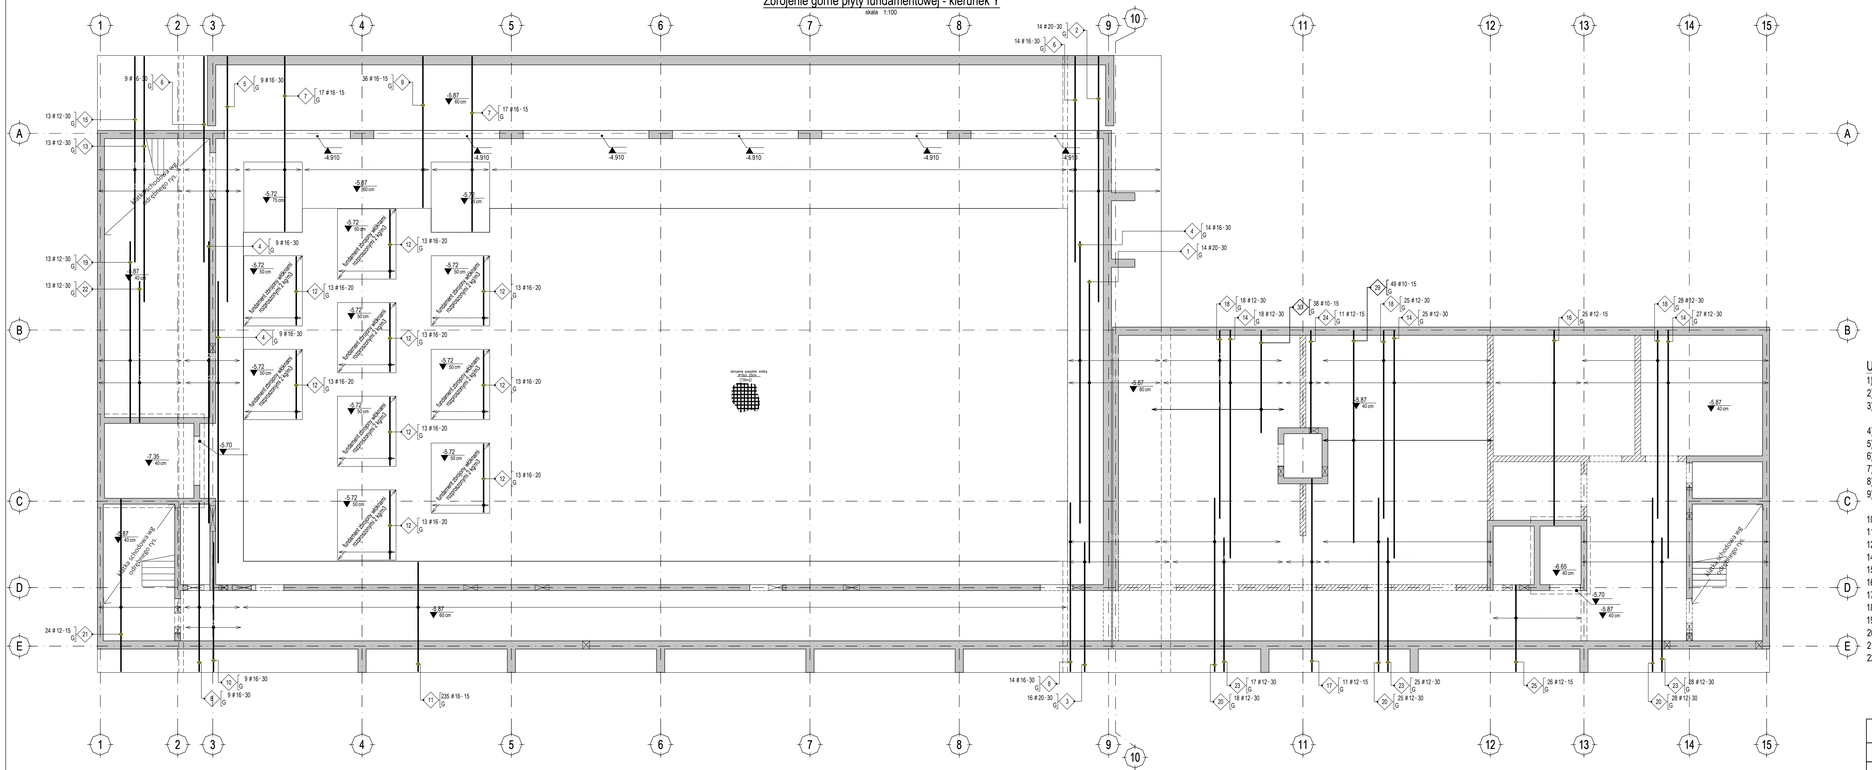

Zakłady prętów

skala 1:100

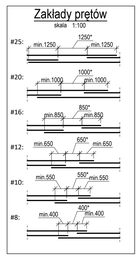

Kolejność układania zbrojenia w płycie

skala 1:25

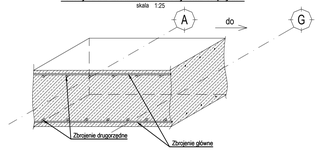

ZASADY INTERPRETACJI DŁUGOŚCI POSZCZEGÓLNYCH SEGMENTÓW PRĘTÓW ZBROJENIOWYCH
RULES OF INTERPRETATION OF REBAR BENDING DIMENSIONS

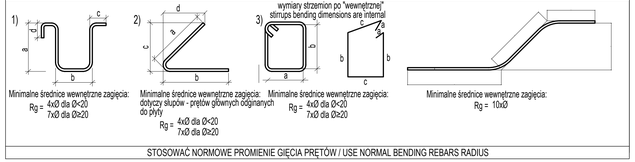

STOSOWAĆ NORMOWE PROMIENIE GIĘCIA PRĘTÓW / USE NORMAL BENDING REBARS RADIUS

UWAGI:

1) Uwagi ogólne - patrz opis konstrukcji.
2) Posadowienie zaprojektowano jako bezpośrednie na pycie fundamentowej lub ławach fundamentowych.
3) Roboty ziemne wykonywać w okresie bezdeszczowym, wykopy zabezpieczyć przed dopływem wody, aby nie dopuścić do zawodnienia wykopów – ponieważ zalegające w podłożu grunty mogą się upłynnić, uplastycznić w kontakcie z wodą.
4) Przed ułożeniem warstwy z chudego betonu dno wykopu musi być odebrane przez uprawnionego geologa i potwierdzone przez Kierownika Budowy wpisem do dziennika budowy.
5) Wymiary otworów okiennych i drzwiowych sprawdzić z aktualnymi wytycznymi dostawcy stolarki.
6) Rysunek należy rozpatrywać łącznie z rysunkami Architektury i pozostałych branż.
7) Rysunki deskowań należy rozpatrywać łącznie z pozostałymi rysunkami konstrukcji.
8) Otwory instalacyjne mniejsze niż Ø150mm nieoznaczone na rysunkach konstrukcji wykonać wg projektu architektonicznego i branż.
9) Otwory w ścianach do Ø150mm zaklada się jako przewierty. W przypadku lokalizacji takich otworów w odległości nie większej niż 1m od słupów lub końca ścian przed przystąpieniem do realizacji przebicia należy uzgodnić z nadzorem autorskim.
10) Bednarka instalacji uziemienia wg projektu branży elektrycznej.
11) Rozwiązania mogą ulec zmianie wskutek uzgodnień międzybranżowych oraz dostosowania do technologii przewidzianej przez Wykonawcę, po uzyskaniu akceptacji Projektanta Konstrukcji.
12) Wszystkie wymiary sprawdzić na budowie.
13) Rysunki zbrojarskie należy rozpatrywać razem z rysunkami szalunkowymi.
14) Rysunki zbrojarskie należy rozpatrywać z rysunkami szalunkowymi.
15) Pręty zbrojenionowe rysowane w kładzie.
16) Pręty niedowymiarowane do osi układać symetrycznie względem tej osi.
17) Pręty wydane z mb. oraz jako średnie należy dostosować do rzeczywistej geometrii elementów.
18) Pręty "koziołki" dostosować do technologii układania zbrojenia.
19) Kotwienie prętów w innych elementach (słupy, ściany itd.) na długości Lbd (długość zakotwienia).
20) Łączenie prętów na zakład: zbrojenie górne - w środku rozpiętości, zbrojenie dolne - nad podporą, poza światłem otworu.
21) Minimalny zakład pręta, jeżeli nie pokazano narysunku - 35 x średnica pręta.
22) **Wykonawca zobowiązany jest przedstawić Projekt Warsztatowy stropów prefabrykowanych wraz ze schematem układania prefabrykatów**. Założono że, podczas wznoszenia ścian zewnętrznych, na których zaprojektowano oparcie płyt stropowych, następuje ich rozparcie elementami prefabrykowanymi co każdą kondygnację. Zatem elementy te układane będą sukcesywnie, zgodnie ze wznoszeniem ścian. Podczas rozmieszczania płyt TT należy uwzględnić lokalizację żeber płyt tak by znajdowały się one w świetle pomiędzy otworami instalacyjnymi znajdującymi się bezpośrednio nad krótkimi wspornikami. Pod płytami w miejscach podparcia należy montować podkładki elastomerowe.

Dane materiałowe

Element	Otulina	Klasa ekspozycji
Płyta fundamentowa - powierzchnia dolna	50 mm	XC2, XA1
Płyta fundamentowa - powierzchnia górna	40 mm	XC2, XA1
Ściany kondygnacji podziemnych	40 mm	XC3, XA1
Stropy i ściany kondygnacji nadziemnych	30 mm	XC1
Wieńce pionowe i poziome	30 mm	XC1
Beton C30/37 W8 - fundamenty		
Beton C30/37 - stropy kondygnacji nadziemnych		
Beton C30/37 - ściany		
Beton C8/10 - chudy beton 10cm		
Stal Ø A-IIIN B500SP		
Stal Ø A-0 St0S		

LEGENDA:

- Ściany żelbetowe
- Ściany murowane
- D.N.–0.000 Dół nadproża
- Pręt o zmiennej długości

OZNACZENIA:

- G - zbrojenie górne
- D - zbrojenie dolne
- GB - zbrojenie górne belki
- DB - zbrojenie dolne belki
- W - zbrojenie wewnętrzne
- Z - zbrojenie zewnętrzne

Poziom parteru ±0,00 = 127,70 m n.p.m.

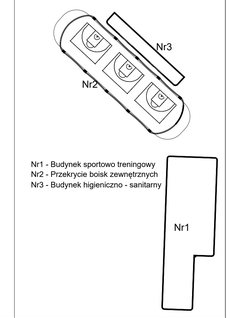

Nr1 - Budynek sportowo treningowy
Nr2 - Przekrycie boisk zewnętrznych
Nr3 - Budynek higieniczno - sanitarny

Obiekt:
Budowa budynku sportowo-treningowego, budynku zaplecza sanitarnego oraz przekrycia boisk zewnętrznych wraz z zagospodarowaniem terenu i infrastrukturą techniczną na działce nr 342/4, obręb Giżycko

Inwestor:
Centralny Ośrodek Sportu w Giżycku
Ul. Moniuszki 22, 11-500 Giżycko

Data: WRZESIEŃ 2024

MANECKI ARCHITEKCI
S. P. Z O. O. UL. WIELOPOLE 18B 31-072 KRAKÓW NIP: 6762574406 E-MAIL: ARP.BIURO@GMAIL.COM TEL.: (12) 422 55 70

FUNKCJA	NAZWISKO	NR UPRAW.	SPECJALNOŚĆ	PODPIS
Projektant generalny	dr inż. arch. M.Manecki	MPOIA/036/2009	Architektura	
Współpraca projektowa	dr inż. J. Zdeb	MAP/0085/PWOK/07	Konstrukcja	
	mgr inż. W. Kaczor	MAP/0105/PWBKb/23	Konstrukcja	
	inż. M. Więckowicz		Konstrukcja	
Sprawdzający	mgr inż. J. Ządło	MAP/0126/PWBKb/23	Konstrukcja	

Stadium: **PROJEKT WYKONAWCZY**

Treść rysunku: Zbrojenie górne płyty fundamentowej - kierunek Y

Skala: 1:100, 1:50, 1:25

Nr rysunku: GIZ-PW-K-2004