

NAZWA ZADANIA:

Wykonanie prac budowlano-remontowych wybranych pomieszczeń w budynku hali sportów walki COS OPO w Spale: remont pomieszczenia siłowni podnoszenia ciężarów, remont zaplecza sanitarno-szatniowego.

FAZA:

PROGRAM FUNKCJONALNO-UŻYTKOWY

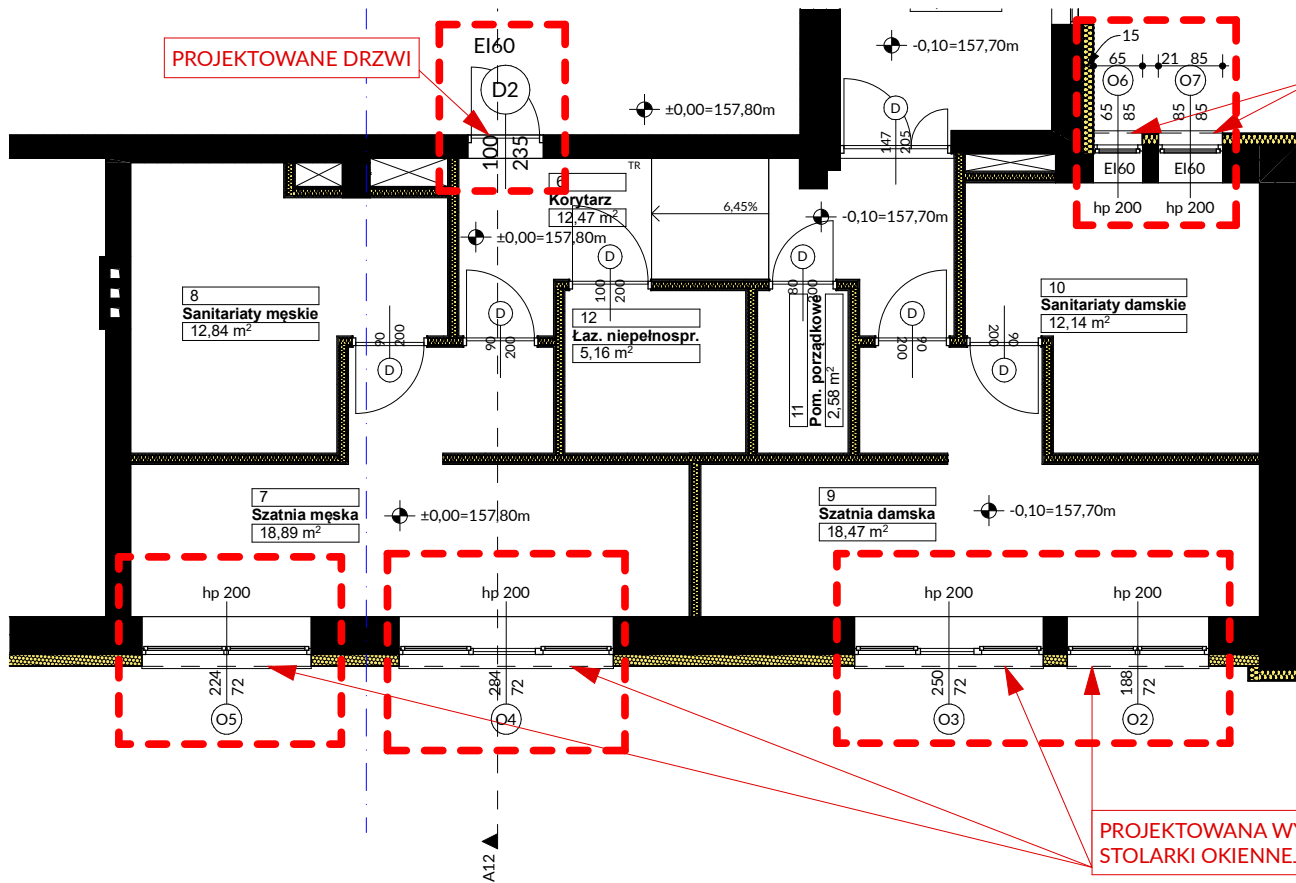
SZATNIE - DODATEK W ZAKRESIE STOLARKI OKIENNEJ I DRZWIOWEJ

ADRES ZADANIA:	Centralny Ośrodek Sportu w Spale Al. Prezydenta I. Mościckiego 6, 97-215 Spała
KATEGORIA OBIEKTU:	XV - budynki sportu i rekreacji
INWESTOR:	Centralny Ośrodek Sportu w Spale Al. Prezydenta I. Mościckiego 6, 97-215 Spała
NAZWA JEDNOSTKI EWIDENCYJNEJ:	gm. Inowłódz 101605_5
NAZWA I NR OBRĘBU:	0007 Spała
NUMER DZIAŁKI:	54/9
IDENTYFIKATOR:	101605_5.0007.54/9
AUTOR:	mgr inż. arch. Paweł Reguła upr. bud. nr 27/LOOKK/2015 do projektowania w specjalności architektonicznej bez ograniczeń, LO-0934 Paweł Reguła - matita architektura ul. W. Czajewskiego 1F, 92-650 Łódź
DATA:	sierpień 2025
WERSJA:	01

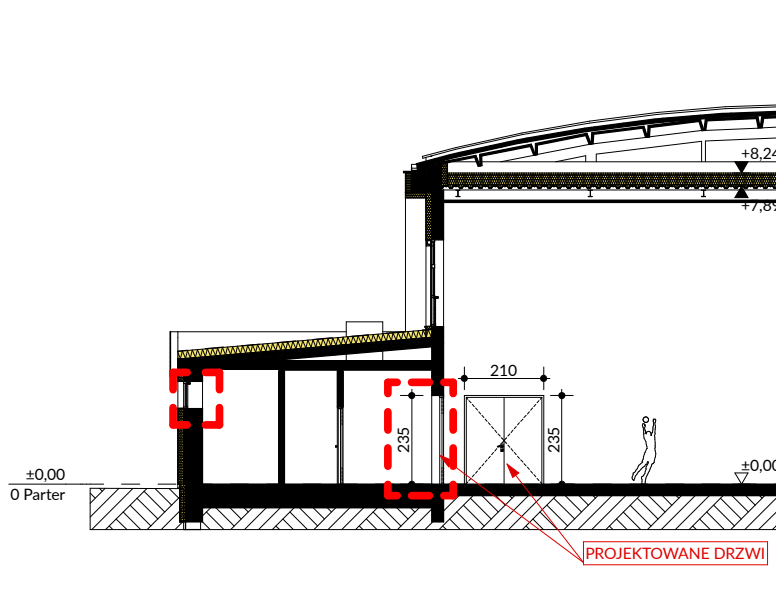
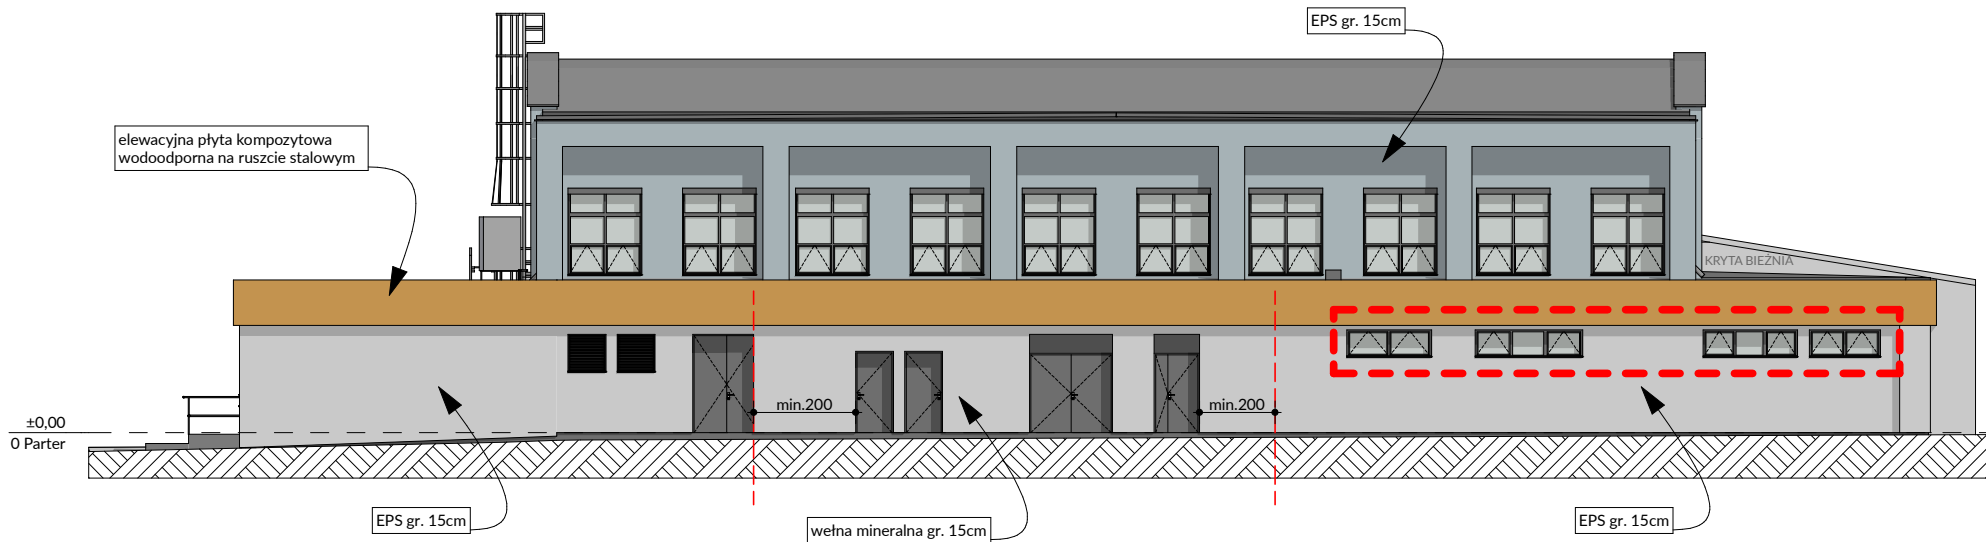
PROGRAM FUNKCJONALNO-UŻYTKOWY

Wykonanie prac budowlano-remontowych wybranych pomieszczeń w budynku hali sportów walki COS OPO w Spale: remont pomieszczenia siłowni podnoszenia ciężarów, remont zaplecza sanitarno-szatniowego.

A. CZĘŚĆ RYSUNKOWA, ZAŁĄCZNIKI GRAFICZNE



PROGRAM FUNKCJONALO-UŻYTKOWY	
<small>Wszelkie prawa zastrzeżone. Kopiowanie, edytowanie i publikowanie bez zgody autora zabronione. Wszelkie wymiary należy zweryfikować z naturą. Nie skalować wymiarów z rysunku. Wszelkie prace wykonywać zgodnie z zaleceniami producentów oraz z wiedzą techniczną dla poszczególnych systemów. Wszelkie błędy, rozbieżności lub nieścisłości należy zgłosić do projektanta.</small>	
<small>www.matita.pl</small>	<small>pawel.regula@matita.pl 504 704 210</small>
Tytuł opracowania: Wykonanie prac budowlano-remontowych wybranych pomieszczeń w budynku hali sportów walki COS OPO w Spale; remont pomieszczenia siłowni podnoszenia ciężarów, remont zaplecza sanitarno-szatniowego.	
Adres inwestycji: Spała, Al. Prez. I. Mościckiego 6, 97-215 Inowódz	
Investor / adres: Centralny Ośrodek Sportu - Ośrodek Przygotowań Olimpijskich w Spale, Spała, Al. Prez. I. Mościckiego 6, 97-215 Inowódz	
Projektant: mgr inż arch. Paweł Reguła upr. nr 27/LOOKK/2015, nr izby LO-0934	
Tytuł rysunku: Szatnie - projektowany rzut parteru	
Skala rysunku: 1:100 / A4	MATITA ARCHITEKTURA <small>PAWEŁ REGUŁA</small>
Data: Sierpień 2025	
Nr arkusza: PFU I SZATNIE .2	



PROGRAM FUNKCJONALO-UŻYTKOWY

Wszelkie prawa zastrzeżone. Kopiowanie, edytowanie i publikowanie bez zgody autora zabronione. Wszelkie wymiary należy zweryfikować z natury. Nie skalować wymiarów z rysunku. Wszelkie prace wykonywać zgodnie z zaleceniami producentów oraz z wiedzą techniczną dla poszczególnych systemów. Wszelkie błędy, rozbieżności lub nieścisłości należy zgłosić do projektanta.

www.matita.pl pawel.regula@matita.pl 504 704 210

Tytuł opracowania:
Wykonanie prac budowlano-remontowych wybranych pomieszczeń w budynku hali sportów walki COS OPO w Spale: remont pomieszczenia siłowni podnoszenia ciężarów, remont zaplecza sanitarno-szatniowego.

Adres inwestycji:
Spała, Al. Prez. I. Mościckiego 6, 97-215 Inowłódz

Investor / adres:
Centralny Ośrodek Sportu - Ośrodek Przygotowań Olimpijskich w Spale, Spała, Al. Prez. I. Mościckiego 6, 97-215 Inowłódz

Projektant:
mrg inż arch. Paweł Reguła
upr. nr 27/LOOKK/2015, nr izby LO-0934

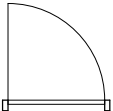
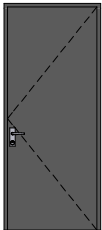
Tytuł rysunku:
Szatnie - przekrój i elewacja południowa

Skala rysunku:
1:200 / A4

Data:
Sierpień 2025

Nr arkusza:
PFU I SZATNIE .3

MATITA
ARCHITEKTURA
PAWEŁ REGUŁA

Zestawienie projektowanej	
Nr drzwi	D2
Ilość	1
Rozmiar otworu (S x W)	100x235
Orientacja	P
Położenie	Wnętrze
Klasa odporności ogniowej	EI 60
Współczynnik U	<Niezdefiniowane>
Materiał profili	Aluminium
Drzwi pożarowe	<input checked="" type="checkbox"/>
Samozamykacz	<input checked="" type="checkbox"/>
Rzut	
Elewacja	

DRZWI ALUMINIOWE PEŁNE W KOLORZE ANTRACYTOWYM.

WYPOSAŻENIE DODATKOWE, RODZAJ I WYGLĄD OKUĆ NALEŻY USTALIĆ Z INWESTOREM.

WSZYSTKIE WYMIARY OTWORÓW OKIENNYCH I DRZWIOWYCH PODANO W ŚWIETLE MURU.
WSZYSTKIE WYMIARY SPRAWDZIĆ NA BUDOWIE.
W PRZYPADKU ROZBIEŻNOŚCI NALEŻY POWIADOMIĆ GŁÓWNEGO PROJEKTANTA.

EWENTUALNE ROZWIĄZANIA ZAMIENNE UZGODNIĆ PISEMNIEM Z INWESTOREM I GENERALNYM PROJEKTANTEM.
WSZELKIE ZMIANY ZAPROPONOWANE PRZEZ WYKONAWCĘ MUSZĄ POSIADAĆ PISEMNĄ AKCEPTACJĘ PROJEKTANTA.

WSZYSTKIE ELEMENTY I ROZWIĄZANIA SYSTEMOWE WYKONYWAĆ ZGODNIE Z ZALECENIAMI PRODUCENTA.
RELACJE POMIĘDZY PRZYJĘTYMI W PROJEKCIE WYMIARAMI A STANEM SUROWYM OBIEKTU NALEŻY SPRAWDZIĆ PRZED PRZYSTĄPIENIEM DO PRAC MONTAŻOWYCH I WYKONCZENIOWYCH

WSZELKIE ELEMENTY WYKOŃCZENIOWE, WYPOSAŻENIE RUCHOME I NIERUCHOME, KOLORYSTYKA MATERIAŁÓW, ITP., MOGĄ BYĆ OBOJĘTE ODREBNYM OPRACOWANIEM PROJEKTOWYM (PROJEKTEM WNĘTRZ) - W TAKIM PRZYPADKU ZA OBOWIĄZUJĄCE UZNANE ZOSTANĄ ROZWIĄZANIA ZA AKCEPTOWANE PRZEZ INWESTORA, USTALONE POMIĘDZY PROJEKTANTEM WNĘTRZ A PROJEKTANTEM GENERALNYM.

ROZPATRYWAĆ ŁĄCZNIE Z CAŁOŚCIĄ PROJEKTU ARCHITEKTONICZNEGO ORAZ Z PROJEKTAMI BRANŻOWYMI W SZCZEGÓLNOŚCI Z PROJEKTEM KONSTRUKCYJNYM.

PROGRAM FUNKCJONALO-UŻYTKOWY

Wszelkie prawa zastrzeżone. Kopiowanie, edytowanie i publikowanie bez zgody autora zabronione. Wszystkie wymiary należy zweryfikować z natury. Nie skalować wymiarów z rysunku. Wszelkie prace wykonywać zgodnie z zaleceniami producentów oraz z wiedzą techniczną dla poszczególnych systemów. Wszelkie błędy, rozbieżności lub nieścisłości należy zgłosić do projektanta.

www.matita.pl pawel.regula@matita.pl 504 704 210

Tytuł opracowania:

Wykonanie prac budowlano-remontowych wybranych pomieszczeń w budynku hali sportów walki COS OPO w Spale: remont pomieszczenia siłowni podnoszenia ciężarów, remont zaplecza sanitarno-szatniowego.

Adres inwestycji:
Spała, Al. Prez. I. Mościckiego 6,
97-215 Inowłódz

Inwestor / adres:
Centralny Ośrodek Sportu - Ośrodek Przygotowań Olimpijskich w Spale,
Spała, Al. Prez. I. Mościckiego 6,
97-215 Inowłódz

Projektant:
mgr inż arch. Paweł Reguła
upr. nr 27/LOOKK/2015, nr izby LO-0934

Tytuł rysunku:
Szatnie - zestawienie stolarki drzwiowej


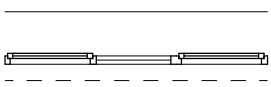
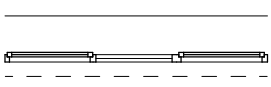

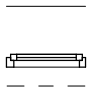

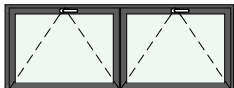


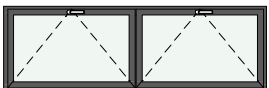
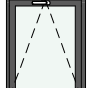

Skala rysunku:
/ A4

Data:
Sierpień 2025

Nr arkusza:
PFU I SZATNIE .4

MATITA
ARCHITEKTURA
PAWEŁ REGUŁA ■

Zestawienie Okien

ID Elementu	O2	O3	O4	O5	O6	O7
Ilość	1	1	1	1	1	1
Rozmiar Szer. x Wys.	188×72	250×72	284×72	224×72	65×85	85×85
Rzut						
Elewacja od wewnątrz						

OKNA PCV W KOLORZE ANTRACYTOWYM.

WYMAGANIA DLA OKIEN ZGODNIE Z WARUNKAMI TECHNICZNYMI (WT 2021). WSPÓŁCZYNNIK PRZENIKANIA CIEPŁA DLA CAŁEGO OKNA (U_w) NIE WIĘKSZY NIŻ 0,9 W/(m²K).
OKNA WYPOSAŻONE W ZEWNĘTRZNE ROLETY Z KASETAMI PODTYNKOWYMI ZE STEROWANIEM ELEKTRYCZNYM.

WYPOSAŻENIE DODATKOWE, RODZAJ I WYGLĄD OKUĆ NALEŻY USTALIĆ Z INWESTOREM.

WSZYSTKIE WYMIARY OTWORÓW OKIENNYCH I DRZWIOWYCH PODANO W ŚWIETLE MURU.
WSZYSTKIE WYMIARY SPRAWDZIĆ NA BUDOWIE.
W PRZYPADKU ROZBIEŻNOŚCI NALEŻY POWIADOMIĆ GŁÓWNEGO PROJEKTANTA.

EWENTUALNE ROZWIĄZANIA ZAMIENNE UZGODNIĆ PISEMNIEM Z INWESTOREM I GENERALNYM PROJEKTANTEM.
WSZELKIE ZMIANY ZAPROPONOWANE PRZEZ WYKONAWCĘ MUSZĄ POSIADAĆ PISEMNĄ AKCEPTACJĘ PROJEKTANTA.

WSZYSTKIE ELEMENTY I ROZWIĄZANIA SYSTEMOWE WYKONYWAĆ ZGODNIE Z ZALECENIAMI PRODUCENTA.
RELACJE POMIĘDZY PRZYJĘTYMI W PROJEKIE WYMIARAMI A STANEM SUROWYM OBIEKTU NALEŻY SPRAWDZIĆ PRZED PRZYSTĄPIENIEM DO PRAC MONTAŻOWYCH I WYKONCZENIOWYCH

WSZELKIE ELEMENTY WYKOŃCZENIOWE, WYPOSAŻENIE RUCHOME I NIERUCHOME, KOLORYSTYKA MATERIAŁÓW, ITP., MOGĄ BYĆ OBOJĘTE ODREBNYM OPRACOWANIEM PROJEKTOWYM (PROJEKTEM WNĘTRZ) - W TAKIM PRZYPADKU ZA OBOWIĄZUJĄCE UZNANE ZOSTANĄ ROZWIĄZANIA ZAACCEPTOWANE PRZEZ INWESTORA, USTALONE POMIĘDZY PROJEKTANTEM WNĘTRZ A PROJEKTANTEM GENERALNYM.

ROZPATRYWAĆ ŁĄCZNIE Z CAŁOŚCIĄ PROJEKTU ARCHITEKTONICZNEGO ORAZ Z PROJEKTAMI BRANŻOWYMI W SZCZEGÓLNOŚCI Z PROJEKTEM KONSTRUKCYJNYM.

PROGRAM FUNKCJONALNO-UŻYTKOWY

Wszelkie prawa zastrzeżone. Kopiowanie, edytowanie i publikowanie bez zgody autora zabronione. Wszystkie wymiary należy zweryfikować z natury. Nie skalować wymiarów z rysunku. Wszelkie prace wykonywać zgodnie z zaleceniami producentów oraz z wiedzą techniczną dla poszczególnych systemów. Wszelkie błędy, rozbieżności lub nieścisłości należy zgłosić do projektanta.

www.matita.pl pawel.regula@matita.pl 504 704 210

Tytuł opracowania:

Wykonanie prac budowlano-remontowych wybranych pomieszczeń w budynku hali sportów walki COS OPO w Spale: remont pomieszczenia siłowni podnoszenia ciężarów, remont zaplecza sanitarno-szatniowego.

Adres inwestycji:
Spała, Al. Prez. I. Mościckiego 6,
97-215 Inowłódz

Inwestor / adres:
Centralny Ośrodek Sportu - Ośrodek Przygotowań Olimpijskich w Spale,
Spała, Al. Prez. I. Mościckiego 6,
97-215 Inowłódz

Projektant:
mgr inż arch. Paweł Reguła
upr. nr 27/LOOKK/2015, nr izby LO-0934

Tytuł rysunku:
Szatnie - zestawienie stolarki okiennej

Skala rysunku:
/ A4

Data:
Sierpień 2025

Nr arkusza:
PFU I SZATNIE .5

MATITA
ARCHITEKTURA
PAWEŁ REGUŁA