Rzut poziomu +2

Skala 1:100

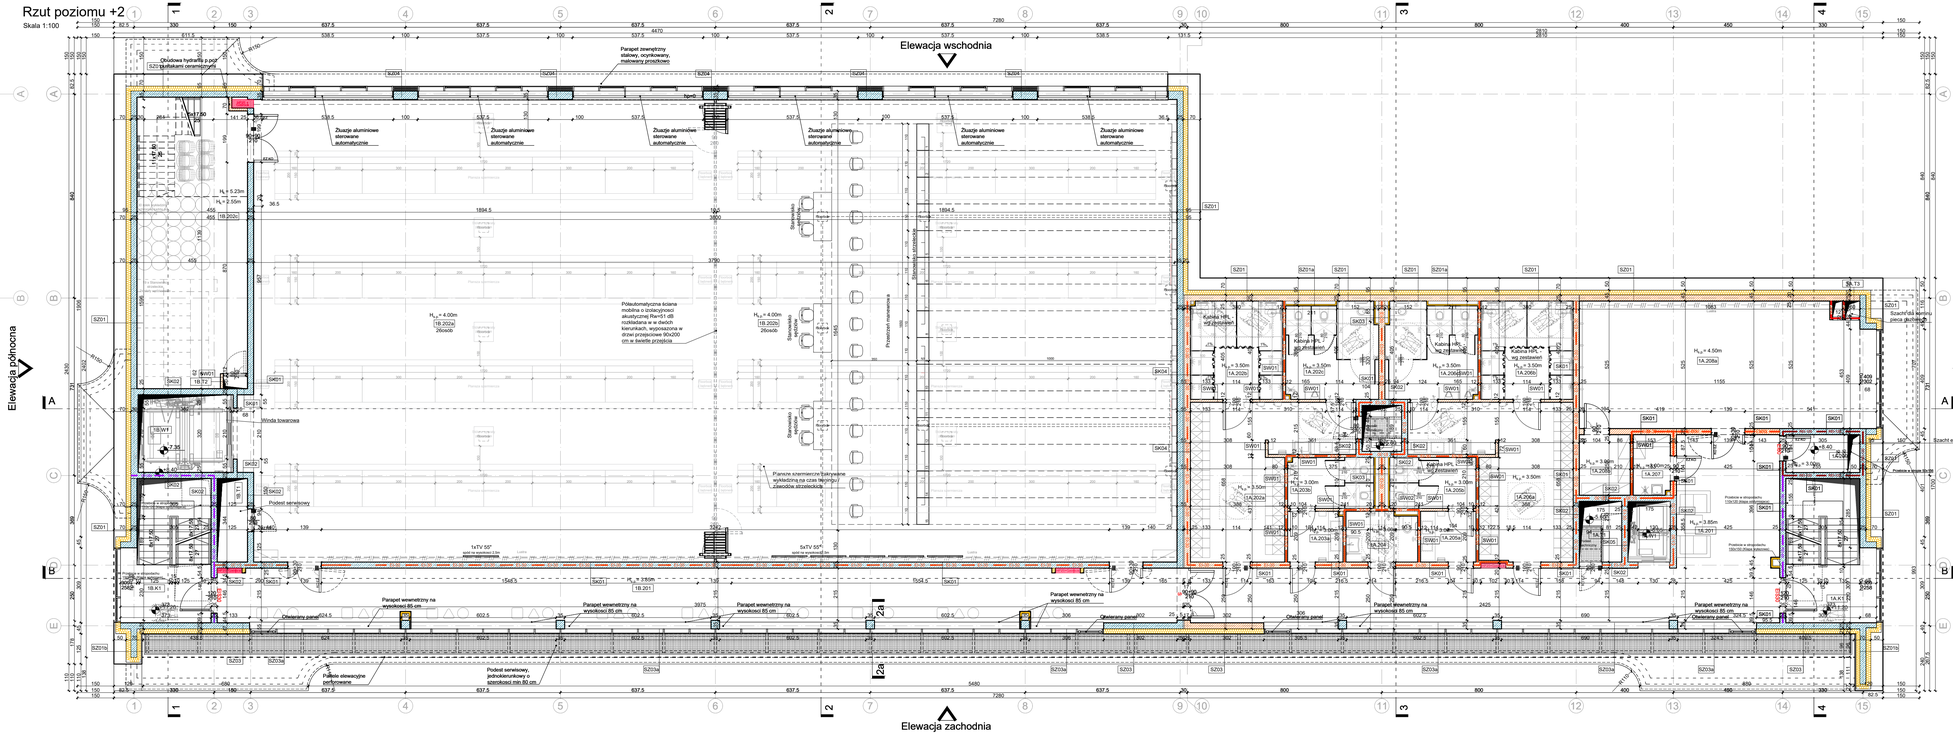

Zestawienie powierzchni (na podstawie normy PN-ISO 9836)				
Nr. pom.	Nazwa pomieszczenia	Powierzchnia użytkowa [m²]	Pow. ruchu [m²]	Pow. użytkowa [m²]
1A.201	Komunikacja		77.77	
1A.202a	Szatnia nr 7			31.66
1A.202b	Umywalnia nr 7			15.35
1A.202c	WC nr 7			14.85
1A.203a	WC męski - przedsionek			4.72
1A.203b	WC męski			7.41
1A.204	WC dla os. ze szczególnymi potrzebami			5.97
1A.205a	WC damskie - przedsionek			4.77
1A.205b	WC damskie			7.46
1A.206a	Szatnia nr 8			31.66
1A.206b	Umywalnia nr 8			15.35
1A.206c	WC nr 8			14.85
1A.207	Pomieszczenie gospodarcze			3.78
1A.208a	Sala treningowa			62.46
1A.208b	Magazyn podręczny			5.25
1A.209	Pomieszczenie elektryczne	4.76		
1A.K1	Klatka schodowa		20.22	
1A.T1	Szacht techniczny	4.38		
1A.T2	Szacht techniczny	3.08		
1A.T3	Szcht kominowy	0.73		
1A.W1	Szyb windowy		4.38	
1B.201	Komunikacja		88.35	
1B.202a	Sala treningowa - sprzemarka			364.13
1B.202b	Sala treningowa - sprzemarka / strzelectwo sportowe			361.95
1B.202c	Magazyn podręczny			53.51
1B.202d	Magazyn podręczny - antresola			35.30
1B.K1	Klatka schodowa		20.22	
1B.T1	Szacht techniczny	4.30		
1B.T2	Szcht telekrzniczny	0.30		
1B.W1	Szyb windowy	12.22		
		29.97	210.93	1040.47
Powierzchnia netto [m²]		1281.37		

Legenda:

- EI-30 — Ściana o odpornosci ogniowej EI30
- REI-60 — Ściana o odpornosci ogniowej REI60
- REI-120 — Ściana o odpornosci ogniowej REI120
- MPI ZL I — Granica strefy nr 2 ZL I
- MPI ZL I — Granica strefy nr 1 ZL I
- Hydrant DN25 — Hydrant DN25 + Gaśnica
- EI(30) — Drzwi dymoszczelne o odpornosci ogniowej ei30
- EI30 — Drzwi o odpornosci ogniowej ei30
- EI(60) — Drzwi dymoszczelne o odpornosci ogniowej ei60
- EI60 — Drzwi o odpornosci ogniowej ei60
- Elementy żelbetowe
- Elementy murowane
- Wełna mineralna
- Styropian XPS
- Styropian EPS
- Drzwi wyposażone w otwory wentylacyjne
- Drzwi wyposażone w samozamykacz
- KO — Drzwi wyposażone w kontaktron
- EZ — Drzwi wyposażone w elektrozwory
- ET — Drzwi wyposażone w elektrotrzymacz
- Linowy system asekuracji indywidualnej

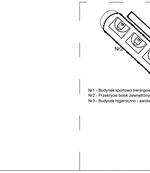

Temat:
Budowa budynku sportowo-treningowego, budynku zaplecza sanitarnego oraz przekrycia boisk zewnętrznych wraz z zagospodarowaniem terenu i infrastrukturą techniczną na działce nr 3424, obręb Gżycko

Inwestor:
Centralny Ośrodek Sportu w Gżycku
Ul. Morskaide 22, 11-500 Gżycko

Data:
LIPIEC 2024

ARP MANECKI ARCHITEKCI
S. P. Z. O. O. UL. WIELOPOLE 18B 31-072 KRAKÓW NIP: 6762074406 E-MAIL: ARP.BIURO@GMAIL.COM TEL.: (12) 422 55 70

FUNKCJA	NAZWISKO	NR UPRAW.	SPECJALNOŚĆ	PODPIS
Projektant generalny	mgr inż. arch. M.MANECKI	MPOIA/0362/2009/	Architektura	
Współpraca projektowa	mgr inż. arch. D. PIOWICZ		Architektura	
	mgr inż. arch. ŁUSZCZYŃSKI		Architektura	
	mgr inż. arch. A.HABRAT		Architektura	
Sprawdzający	mgr inż. arch. M.SŁOWIKA	MPOIA 019/2003/	Architektura	

Stadium:

Treść rysunku:
RZUT POZIOMU +2

Skala: 1:100

Nr rysunku:
A1-104