Przekrój A-A

Skala 1:100

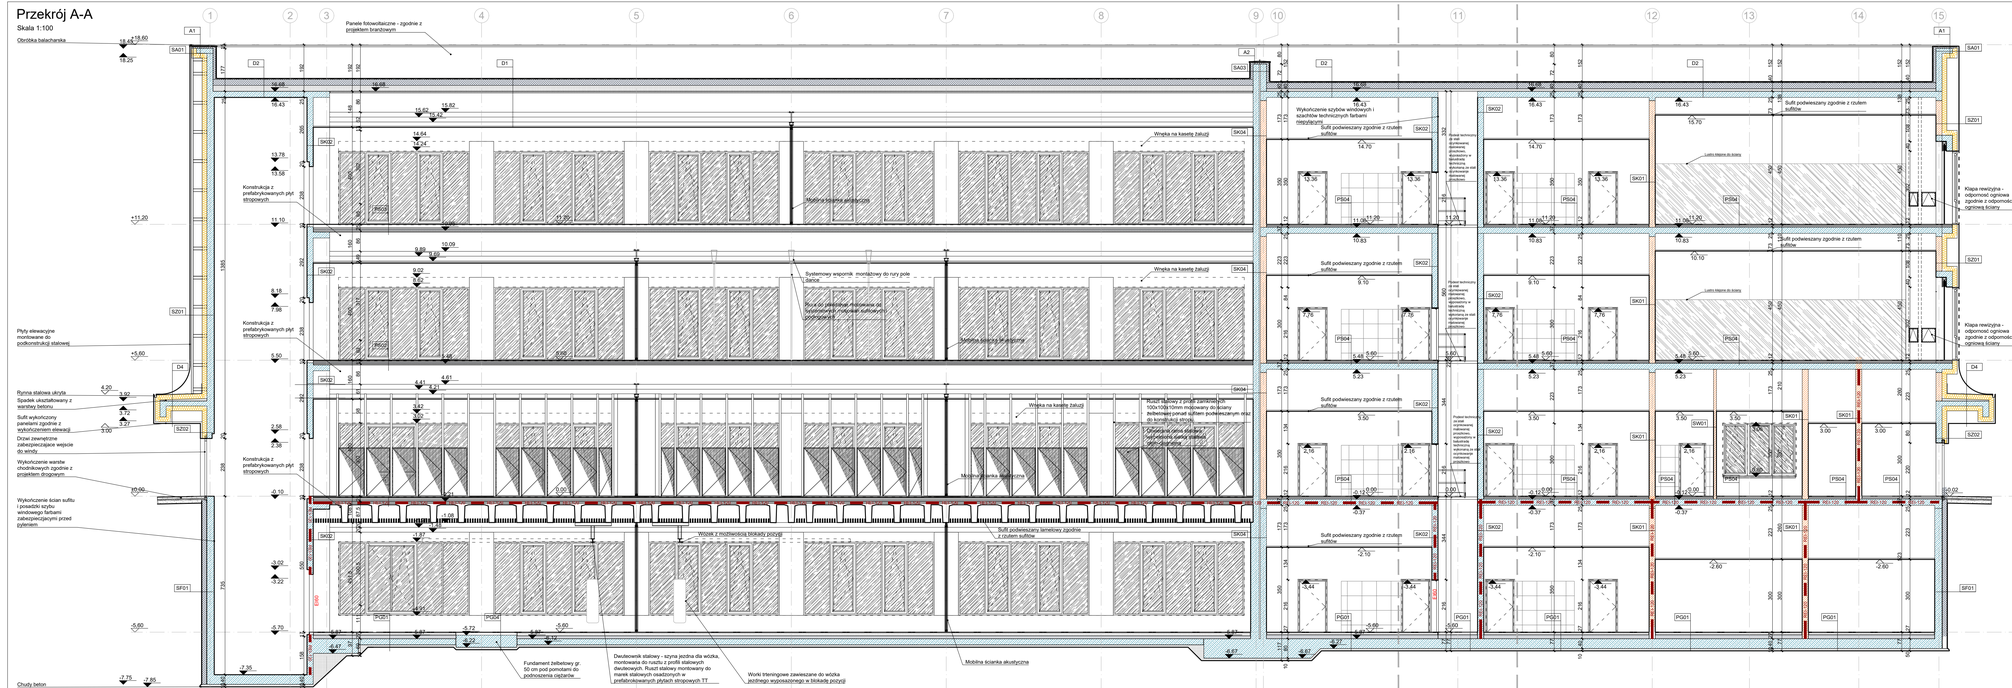
Obróbka balachanka
Panele fotowoltaiczne - zgodnie z projektem branżowym
Konstrukcja z prefabrykowanych płyt stropowych
Płyty elewacyjne montowane do podkonstrukcji stalowej
Rynna stalowa ukryta
Spadek ukształtowany z warstwy betonu
Sufit wykończony panelami zgodnie z wytycznymi elewacji
Drzwi zewnętrzne zabezpieczające wejście do windy
Wykończenie warstw chodnikowych zgodnie z projektem drogowym
Wykończenie ścian sufitu i posadzki szybu windowego farbami zabezpieczającymi przed pyleniem
Chudy beton
Fundament żelbetowy gr. 50 cm pod pomostami do podnoszenia ciężarów
Dwuteownik stalowy - szyna jezdna dla wózka, montowana do rusztu z profili stalowych dwuteowych. Ruszt stalowy montowany do marek stalowych osadzonych w prefabrykowanych płytach stropowych TT
Wózek z możliwością blokady jazdy
Work treningowe zawieszane do wózka jezdnego wyposażonego w linkowy przyrząd
Mobilna ścianka akustyczna
Wnęka na kasetę żaluzji
Mobilna ścianka akustyczna
Systemowy wspornik montażowy do rury pole dance
Rura do pionowego montowania do systemowych nośników sufitowych
Siatka ochrony przestrzeni
Wnęka na kasetę żaluzji
Mobilna ścianka akustyczna
Wnęka na kasetę żaluzji
Wnęka na kasetę żaluzji
Wnęka na kasetę żaluzji