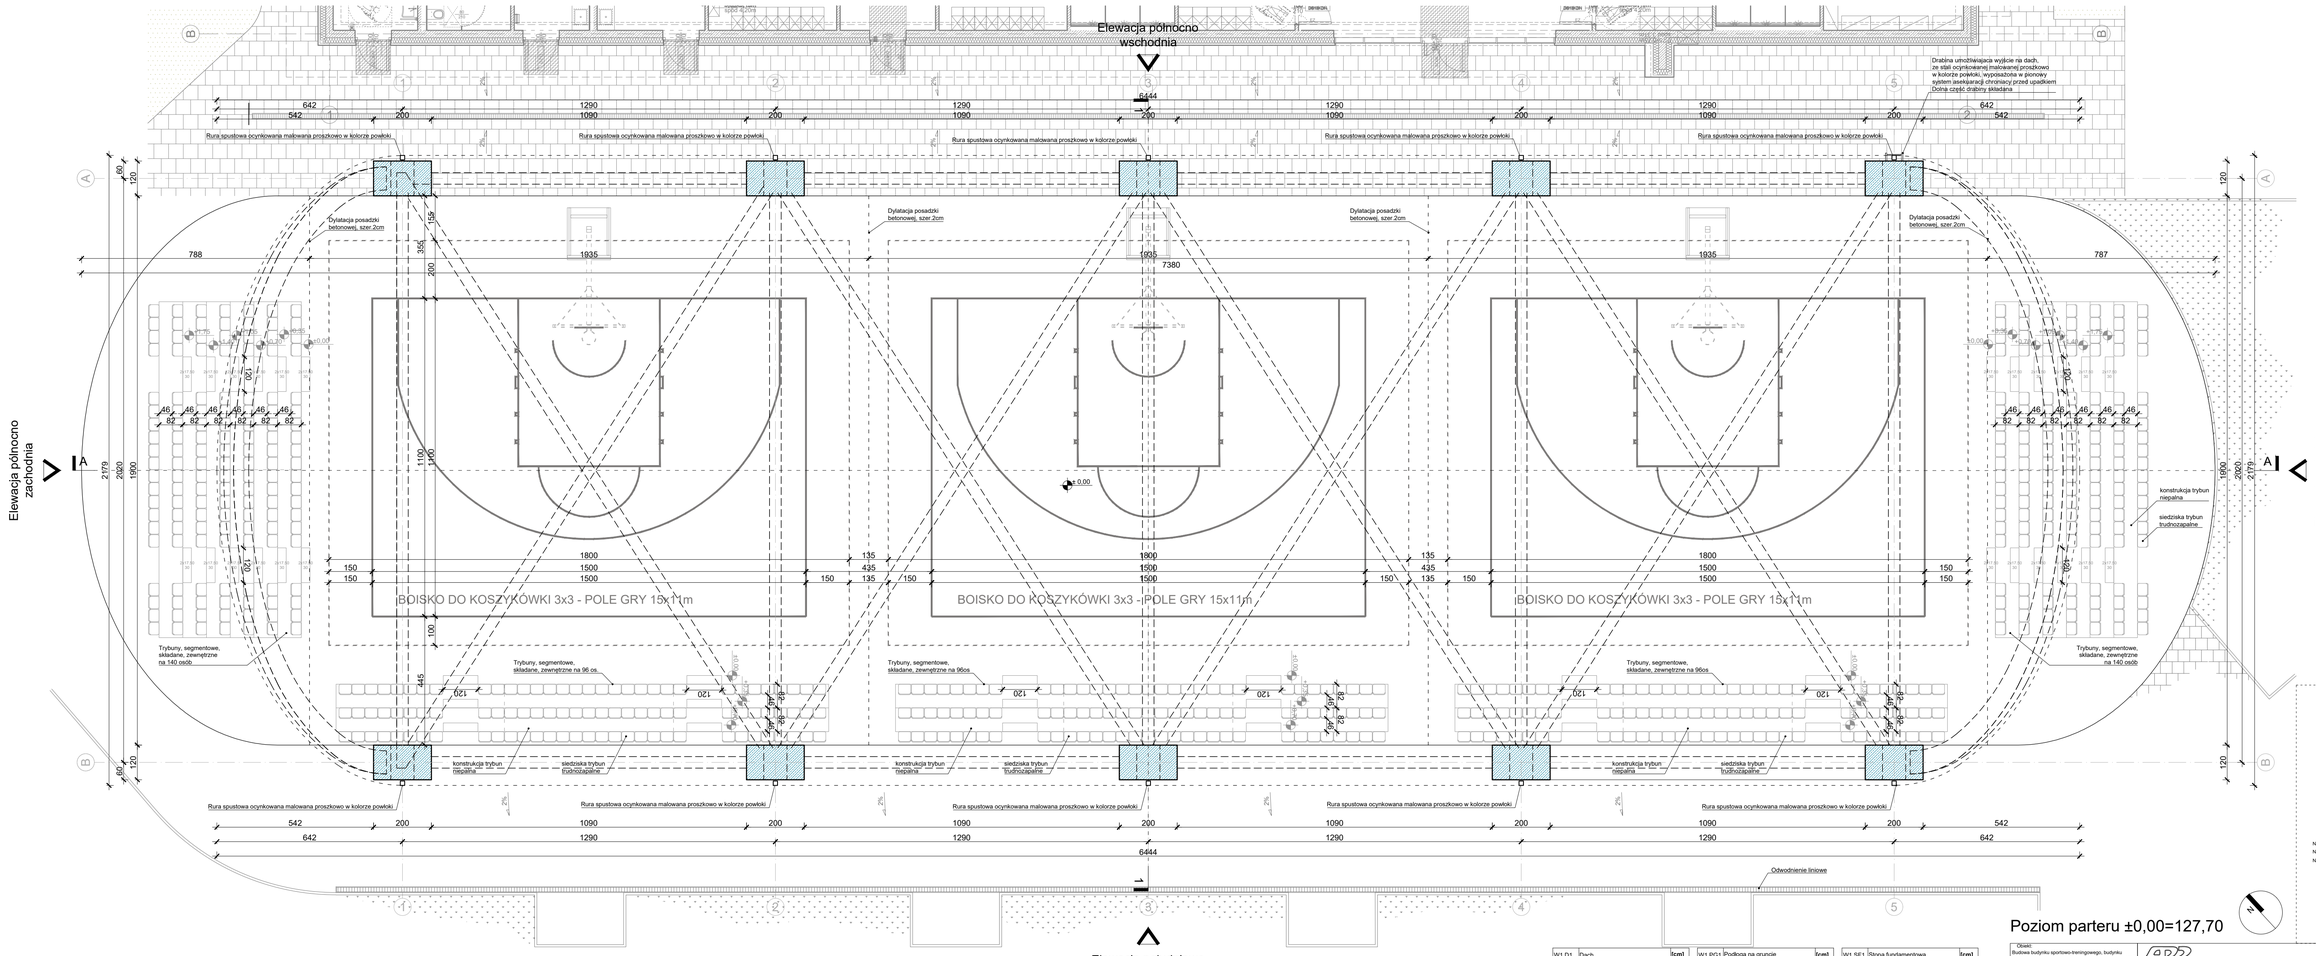


| W1.D1 | Dach | [cm] |
|---|---|---|
| | Membrana EPDM | |
| | Wełna mineralna | 10 |
| | Folia paroizolacyjna | |
| | Deskowanie pełne | 2,5 |
| | Konstrukcja z drewna klejonego - według projektu konstrukcji | |
| | Przestrzeń na podkonstrukcję sufitu podwieszanego / instalacje | 15 |
| | Sufit podwieszany z płyt włóknocementowych | |

| W1.PG1 | Podłoga na gruncie | [cm] |
|---|---|---|
| | Płyta żelbetowa zbrojona włóknem rozproszonym stalowym, dylatowana | 25 |
| | 2xFolia PE | |
| | Chudy beton | 10 |
| | Podbudowa stabilizowana mechanicznie | 20 |
| | Geowłóknina | |

| W1.SF1 | Stopa fundamentowa | [cm] |
|---|---|---|
| | Folia kubełkowa | 25 |
| | Hydroizolacja | |
| | Konstrukcja żelbetowa - zgodnie z projektem konstrukcji | 120 |
| | Hydroizolacja | |
| | Folia kubełkowa | |

Nr1 - Budynek sportowo treningowy
Nr2 - Przekrycie bask zewnętrznych
Nr3 - Budynek higieniczno - sanitarny

Obiekt:
Budowa budynku sportowo-treningowego, budynku zaplecza sanitarnego oraz przekrycia bask zewnętrznych wraz z zagospodarowaniem terenu i infrastruktura techniczną na działce nr 3424/4, obręb Gilzycko

Inwestor:
Centralny Ośrodek Sportu w Gilzycku
Ul. Morwiuszki 22, 11-500 Gilzycko

Data: STYCZEŃ 2024


MANECKI ARCHITEKCI
S. P. Z. O. O. UL. WIELOPOLE 18B 31-072 KRAKÓW NIP: 6762574406 E-MAIL: ARP.BIURO@GMAIL.COM TEL: (12) 422 55 70

| FUNKCJA | NAZWISKO | NR UPRAW. | SPECJALNOŚĆ | PODPIS |
|---|---|---|---|---|
| Projektant generalny | IR INŻ. arch. M.MANECKI | MPOIA/036/2009 | Architektura | |
| Współpraca projektowa | PROF.DR. INŻ. ARCH. D. THOMSON | | Architektura | |
| | PROF. DR. INŻ. ARCH. L.LESZCZYŃSKI | | Architektura | |
| | PROF. DR. INŻ. ARCH. A. HABRAT | | Architektura | |
| Sprawdzający | PROF. DR. INŻ. ARCH. M.ŚLEBIODA | MPOIA 019/2003 | Architektura | |


Stadium: PROJEKT BUDOWLANY

Treść rysunku: RZUT POZIOMU 0

Skala: 1:100

Nr rysunku: **A2-101**