



Przekrój A-A
Skala 1:100

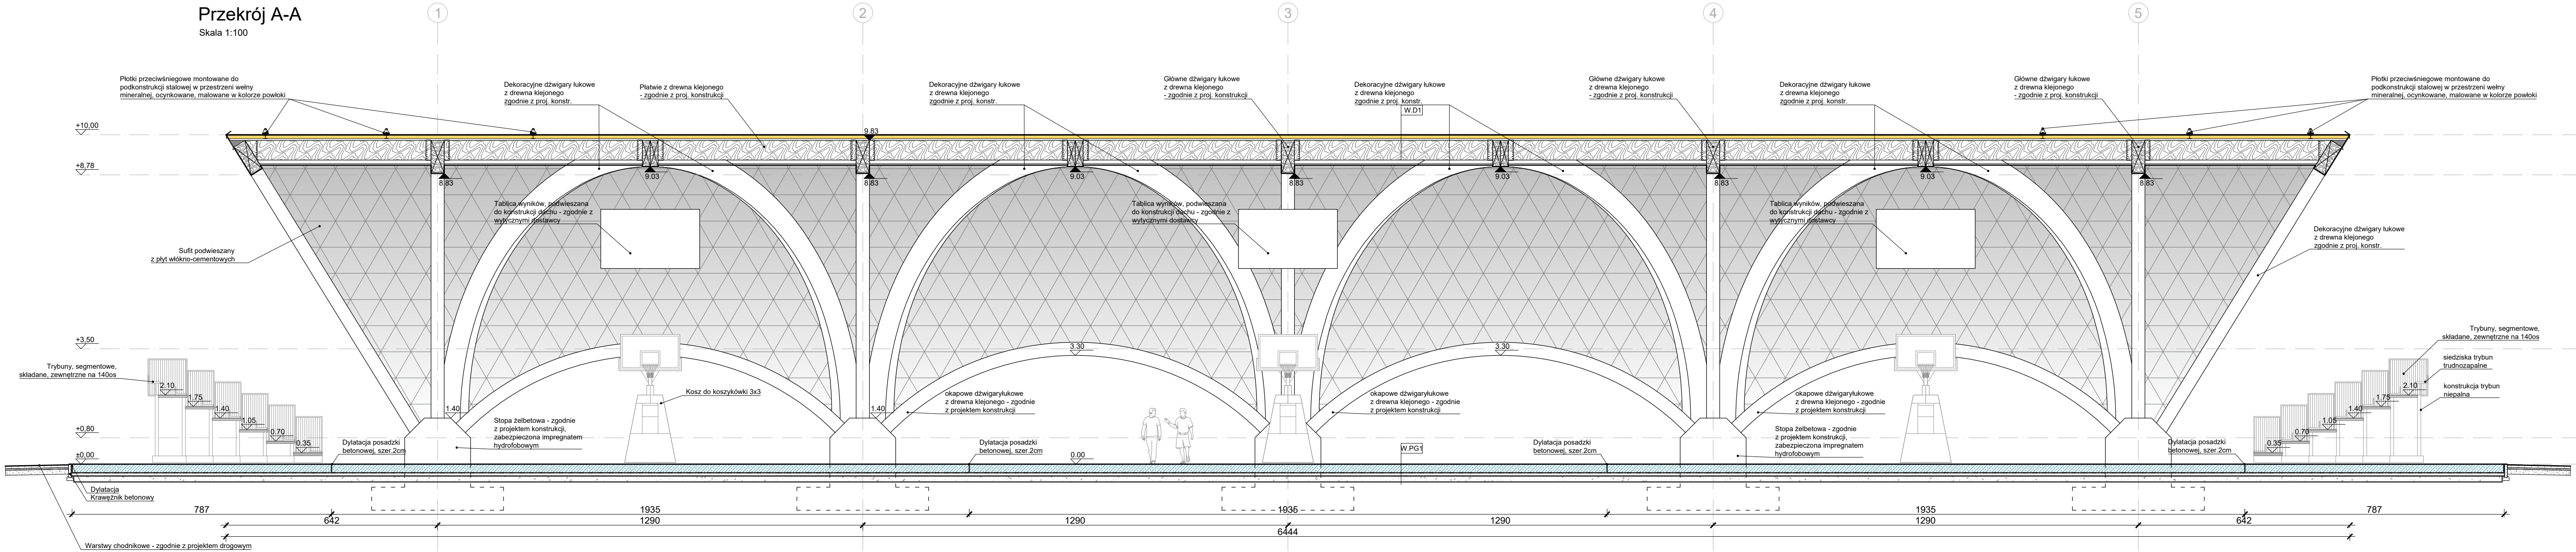

Przekrój 1-1
Skala 1:100

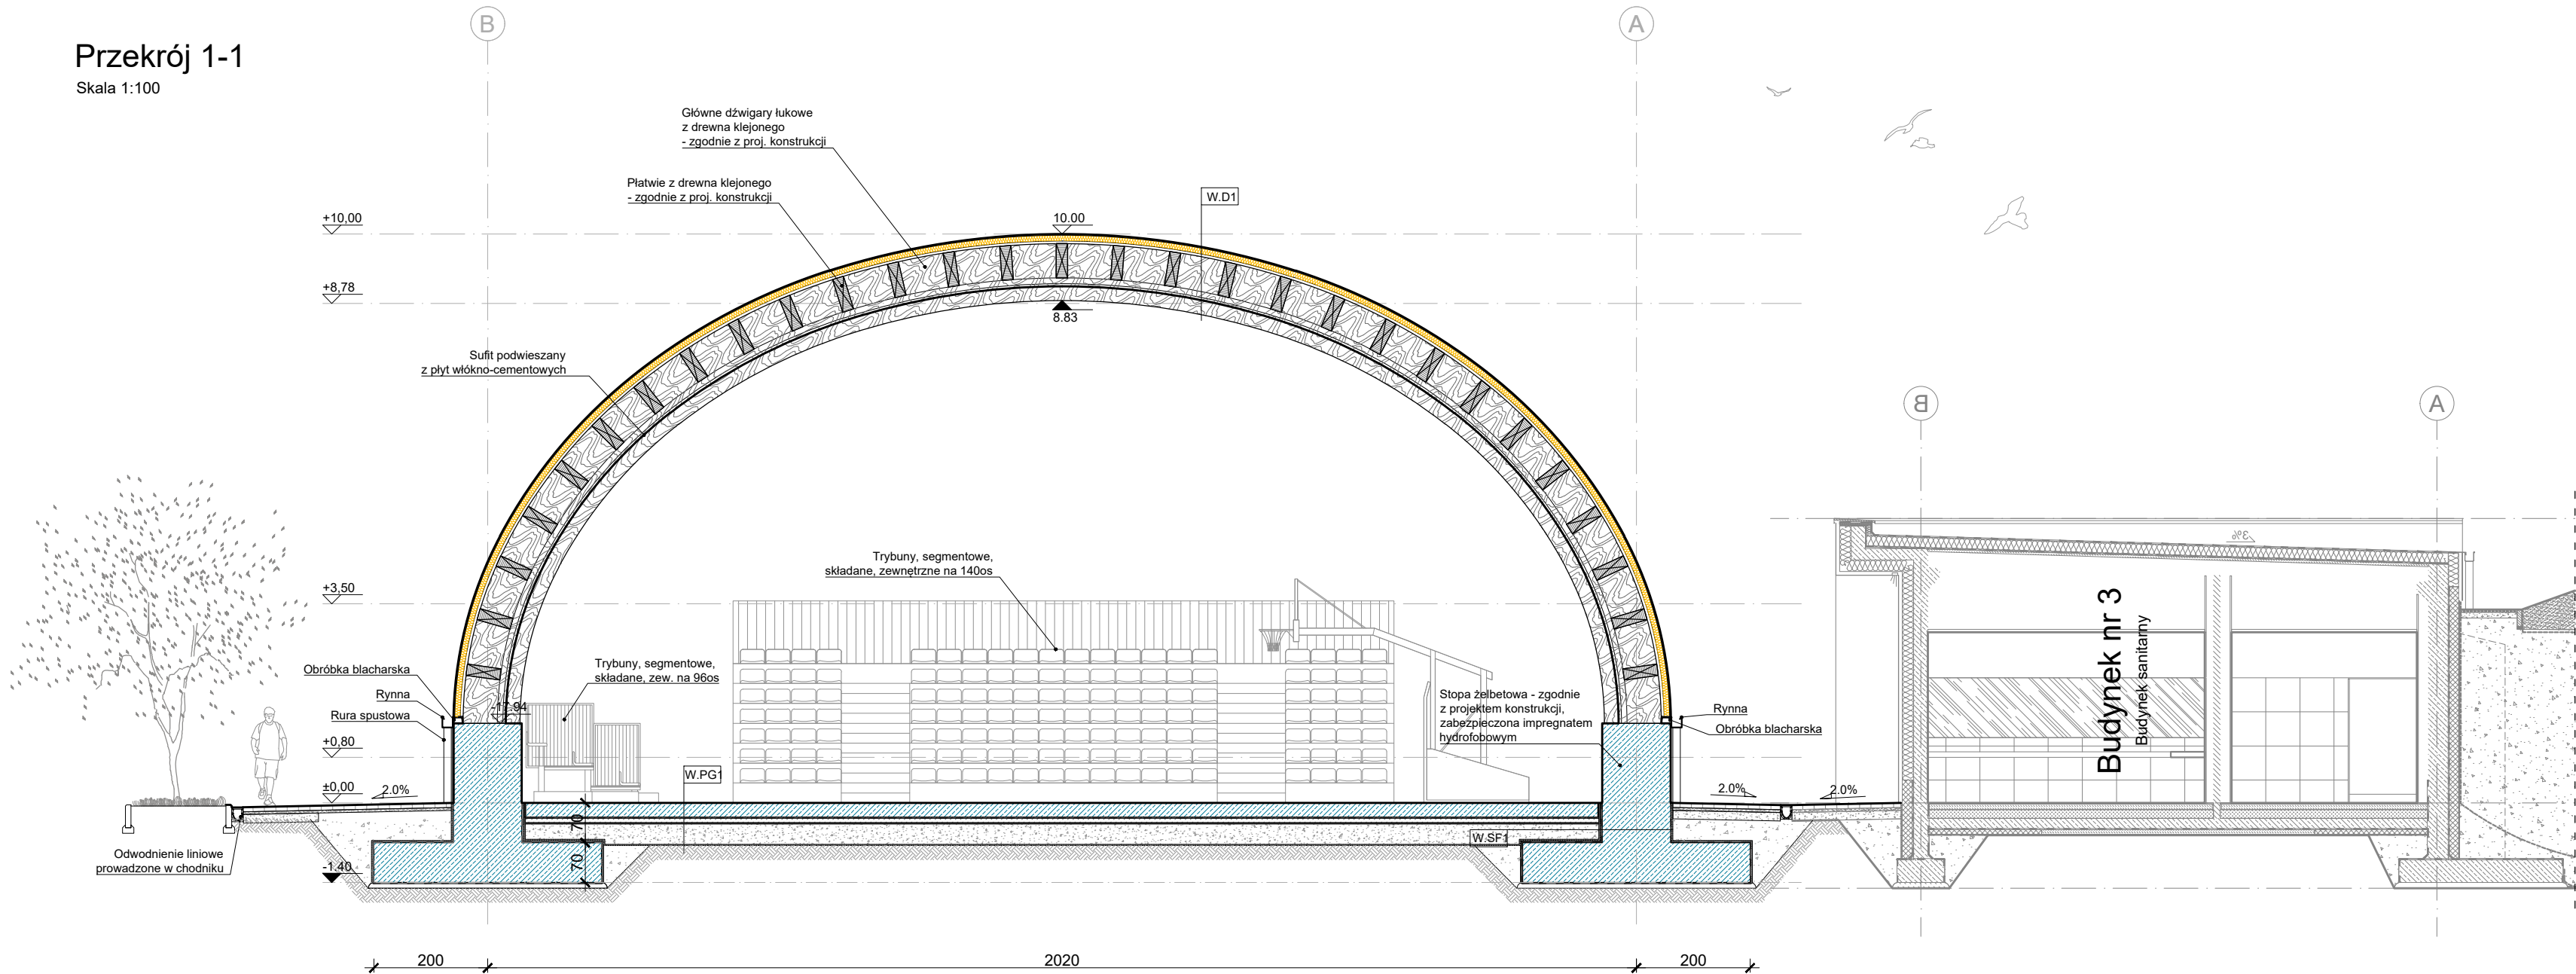


W1.D1	Dach	[cm]
	Membrana EPDM	
	Wełna mineralna	10
	Folia paroizolacyjna	
	Deski drewniane	2.5
	Konstrukcja z drewna klejonego - według projektu konstrukcji	
	Przeźwien na podkonstrukcji sufitu powieszanego / instalacja	
	Sufit powieszany z płyt włóknocementowych	15

W1.PG1	Podłoga na gruncie	[cm]
	Płyta żelbetowa zbrojona włóknem rozproszonym	25
	Hydroizolacja	
	2xFolia PE	
	Chudy beton	10
	Podbudowa stabilizowana mechanicznie	20
	Geowłókna	

W1.SF1	Stopa fundamentowa	[cm]
	Folia kubelkowa	25
	Hydroizolacja	
	Konstrukcja żelbetowa - zgodnie z projektem konstrukcji	120
	Hydroizolacja	
	Folia kubelkowa	

Poziom parteru ±0,00=127,70

Obiekt: Budowa budynku sportowo-treningowego, budynku zaplecza sanitarnego oraz przetrzybia boks zewnętrznych wraz z zagospodarowaniem terenu i infrastrukturą techniczną na działce nr 342/4, obręb Głizysko		ARP MANECKI ARCHITEKCI		S. P. Z. O. O. UL. WIELOPOLE 18B 31-072 KRAKÓW NIP: 6762574406 E-MAIL: ARP.BURO@GMAIL.COM TEL.: (12) 422 55 70	
Wzrost: Centralny Ośrodek Sportu w Głizysku Ul. Moniuszki 22, 11-500 Głizysko	Projektant generalny: dr inż. arch. M. MANECKI mgr inż. arch. D. POŁECKI mgr inż. arch. L. LESZCZYŃSKI mgr inż. arch. A. HABRAT	NIP: 6762574406 MPOIA/036/2009	Specjalność: Architektura	Podpis: Architektura	Stadium: PROJEKT BUDOWLANY
Data: STYCZEŃ 2024		Sprawdzający: mgr inż. arch. M. SŁEBODA MPOIA 019/2003		Treść rysunku: PRZĘKROJ A-A: 1-1	
Skala: 1:100		Nr rysunku: A2-201 rev.1			

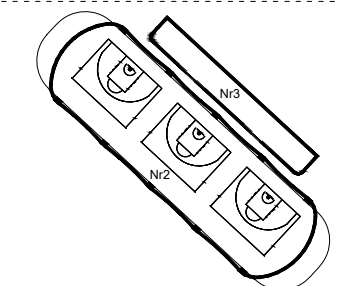

Nr1 - Budynek sportowo-treningowy
N2 - Przetrzybia boks zewnętrznych
N3 - Budynek higieniczno-sanitarny

Nr1