PRZEKRÓJ F-F

SKALA 1:20

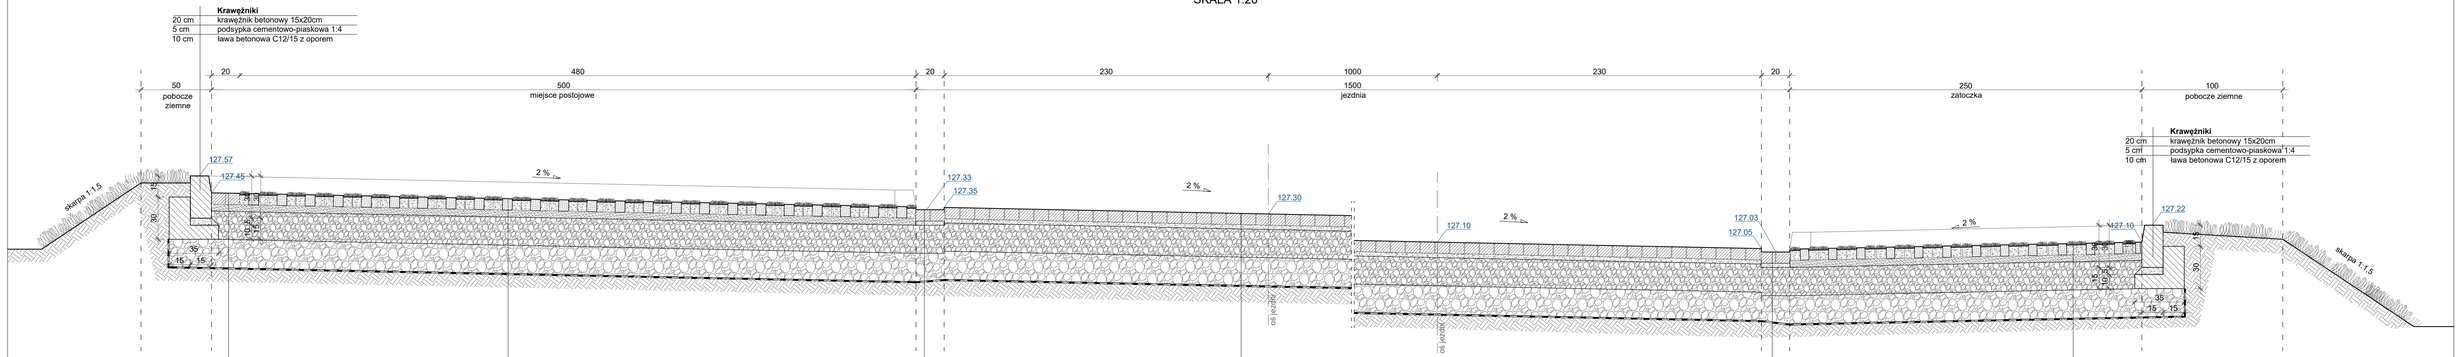
50
pobocze ziemne
20
480
500
miejsce postojowe
20
230
1000
1500
jezdnia
230
20
250
załoczka
100
pobocze ziemne
skarpa 1:1,5
skarpa 1:1,5
127.57
127.45
127.33
127.35
127.30
127.10
127.03
127.05
127.10
127.22
2 %
2 %
2 %
2 %
2 %
15
30
35
15
15
35
15
15
30
15
35
15
15
30
15
35
15
15
30