NAZWA	DRABINA WYJŚCIA NA DACH	DRABINA WYJŚCIA NA DACH	PODEST PRZEJSCIA NAD ATTYKĄ	DRABINA WYJŚCIA NA DACH
OZNACZENIE NA RYSUNKU	WD01	WD02	WD03	WD04
SCHEMAT	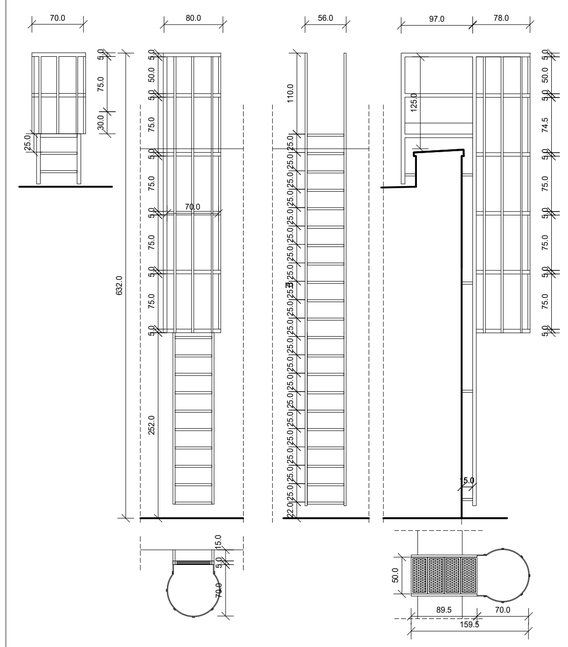	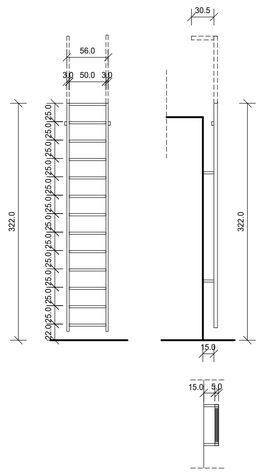	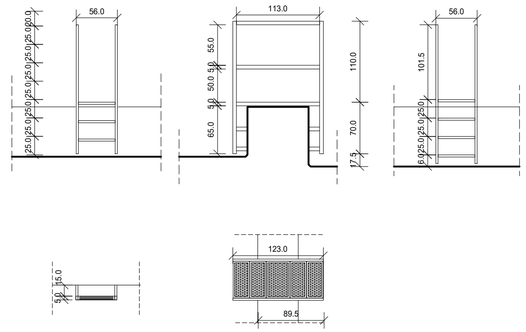	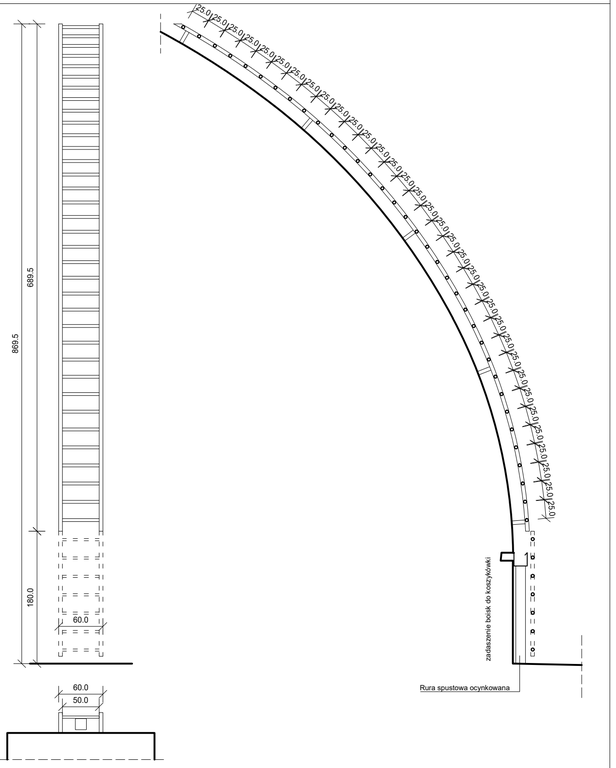
Wysokość [cm]	H=552	H=322	H=75	H=870
Kolor	Zgodnie z kolorem kasetnowó elewacyjnych	RAL 7016	RAL 7016	W kolorze powłoki- jasnoszary
ilość w budynku nr 1	0	2	1	0
ilość w budynku nr 2	0	0	0	1
ilość w budynku nr 3	1	0	0	0
Uwagi:	- systemowa - montowana do sciany - zgodnie z wytycznymi dostawcy systemu - stal ocynkowana malowana proszkowo na kolor ciemnoszary - RAL 7016 - stała - wyposażona w kosz ochronny, podest przejścia nad attyką oraz zabezpieczenie przed dostaniem się osób niepowołanych - drabina nie może posiadać ostrych krawędzi grożących skaleczeniem czy zahaczeniem, - Szerokość wewnętrzna (szczebla) drabiny 500mm, - Szczeble muszą posiadać powierzchnię antypoślizgową - Odległość obręczy kosza ochronnego od drabiny 800mm - Wyposażona w barierki ochronne ze stali ocynkowanej malowanej proszkowo o wysokosci 110 cm. Wyposażona w krawężnik o wysokosci 15 cm i poprzeczkę umieszczoną w połowie wysokości - Wszystkie elementy wykonane ze stali ocynkowanje malowanej proszkowo	- systemowa - montowana do sciany - zgodnie z wytycznymi dostawcy systemu - stal ocynkowana, malowana proszkowo na kolor ciemnoszary - RAL 7016 - stała, wyposażona w wysuwane podłużnice na wysokość 110 cm - drabina nie może posiadać ostrych krawędzi grożących skaleczeniem czy zahaczeniem, - Szerokość wewnętrzna (szczebla) drabiny 500mm, - Szczeble muszą posiadać powierzchnię antypoślizgową - Wszystkie elementy wykonane ze stali ocynkowanje malowanej proszkowo - Wyposażona w szynowy system asekuracji - Każdy użytkownik korzystający z drabiny bez kosza ochronnego powinien być wyposażony w szelki zgodne z normą EN 361 oraz w systemowy wózek z karabinkiem zgodny z normą EN 362, który jest dostosowany do przemieszczania się po prowadnicy zamocowanej na drabinie. Drabina spełnia kryteria określone przez: - Normę EN353-1: 2002, EN 14122: 4 Stałe środki dostępu do maszyn. Część 4: Drabiny stałe, Rozporządzenie Ministra infrastruktury z dnia 12 kwietnia 2002 r. w sprawie warunków technicznych, jakim powinny odpowiadać budynki i ich usytuowanie (Dz. U. z dnia 15 czerwca 2002 r.), w szczególności § 101.	- systemowa - montowana do sciany - zgodnie z wytycznymi dostawcy systemu - stal ocynkowana malowana proszkowo na kolor ciemnoszary - RAL 7016 - stała - wyposażona w podest przejścia pomostu nad attyką, oraz zabezpieczenie przed dostaniem się osób niepowołanych - drabina nie może posiadać ostrych krawędzi grożących skaleczeniem czy zahaczeniem, - Szerokość wewnętrzna (szczebla) drabiny 500mm, - Szczeble muszą posiadać powierzchnię antypoślizgową - Odległość obręczy kosza ochronnego od drabiny 700mm - Wszystkie elementy wykonane ze stali ocynkowanje malowanej proszkowo	- systemowa - montowana do zadaszenia - zgodnie z wytycznymi dostawcy systemu; - stal ocynkowana, malowana proszkowo na kolor jasnoszary- w kolorze powłoki; - drabina nie może posiadać ostrych krawędzi grożących skaleczeniem czy zahaczeniem; - Szerokość wewnętrzna (szczebla) drabiny 500mm; - Szczeble muszą posiadać powierzchnię antypoślizgową; - Wszystkie elementy wykonane ze stali ocynkowanje malowanej proszkowo na kol. jasnoszary; - Wyposażona w szynowy pionowy system asekuracji, - montowana do konstrukcji dachu - dolna część składana, wyposażona w zamek z kluczme uniemożliwjaca niepowołane wejście; - Każdy użytkownik korzystający z drabiny bez kosza ochronnego powinien być wyposażony w szelki zgodne z normą EN 361 oraz w systemowy wózek z karabinkiem zgodny z normą EN 362, który jest dostosowany do przemieszczania się po prowadnicy zamocowanej na drabinie. Drabina spełnia kryteria określone przez: – Normę EN353-1: 2002, – EN 14122: 4 Stałe środki dostępu do maszyn. Część 4: Drabiny stałe, – Rozporządzenie Ministra infrastruktury z dnia 12 kwietnia 2002 r. w sprawie warunków technicznych, jakim powinny odpowiadać budynki i ich usytuowanie (Dz. U. z dnia 15 czerwca 2002 r.), w szczególności § 101.

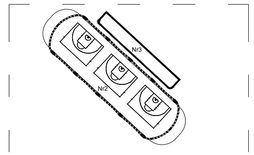

Nr1 - Budynek sportowo treningowy
Nr2 - Przekrycie boisk zewnętrznych
Nr3 - Budynek higieniczno - sanitarny

N

Poziom parteru ±0,00 = 127,80 m n.p.m.

Obiekt:
Budowa budynku sportowo-treningowego, budynku zaplecza sanitarnego oraz przekrycia boisk zewnętrznych wraz z zagospodarowaniem terenu i infrastrukturą techniczną na działce nr 342/4, obręb Gilycko

Inwestor:
Centralny Ośrodek Sportu w Gilycku
Ul. Moniuszki 22, 11-500 Gilycko

Data: WRZESIEŃ 2024

ARP MANECKI ARCHITEKCI
S. P. Z. O. O. UL. WIELOPOLE 18B 31-072 KRAKÓW NIP: 6762574406 E-MAIL: ARP.BIURO@GMAIL.COM TEL.: (12) 422 55 70

FUNKCJA	NAZWISKO	NR UPRAW.	SPECJALNOŚĆ	PODPIS
Projektant generalny	dr inż. arch. M.MANECKI	MPOIA/0136/2009	Architektura	
Współpraca projektowa	mgr inż. arch. D. PIÓRECKI		Architektura	
	mgr inż. arch. D. LESZCZYŃSKI		Architektura	
	mgr inż. arch. A. HABRAT		Architektura	
Sprawdzający	mgr inż. arch. M.SLEBIODA	MPOIA 019/2003	Architektura	

Stadium: PROJEKT WYKONAWCZY

Treść rysunku: Zestawienie drabin

Skala: 1:50

Nr rysunku: A-410