Przekrój B-B

Skala 1:100

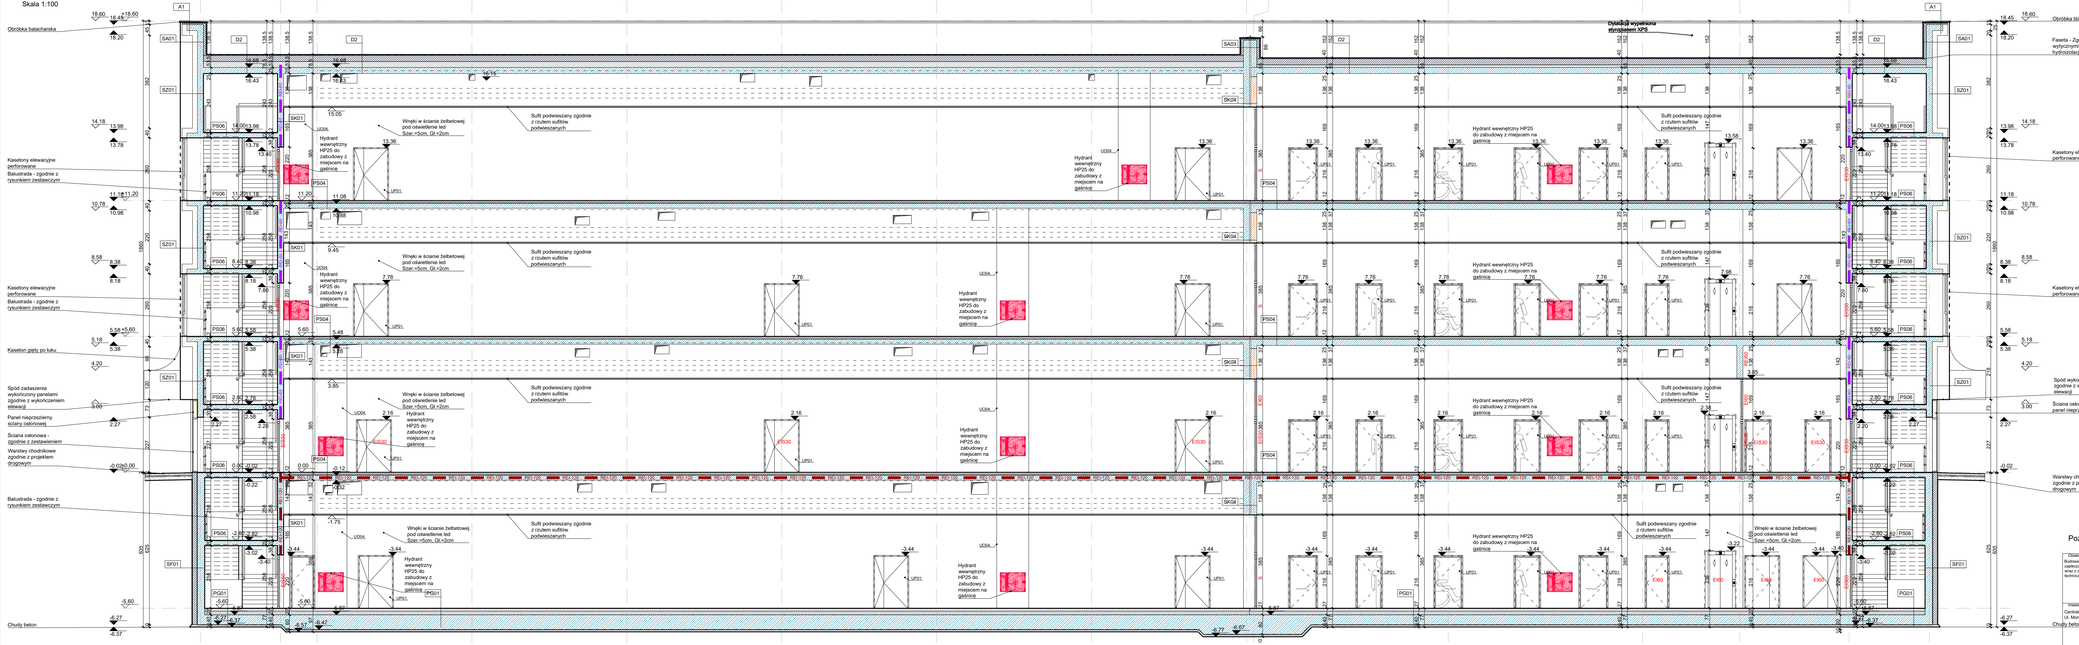

Legenda:

- Ściana o odpornosci ogniowej EI30
- Ściana o odpornosci ogniowej REI60
- Ściana o odpornosci ogniowej REI120
- Granica strefy nr 2 ZL I
- Granica strefy nr 1 ZL I
- Hydrant DN25 + Gaśnica
- Drzwi dymoszczelne o odpornosci ogniowej ei30
- Drzwi o odpornosci ogniowej ei30
- Drzwi dymoszczelne o odpornosci ogniowej ei60
- Drzwi o odpornosci ogniowej ei60
- Elementy żelbetowe
- Elementy murowane
- Wełna mineralna
- Styropian XPS
- Styropian EPS
- Drzwi wyposażone w otwory wentylacyjne
- Drzwi wyposażone w samozamykacz
- Drzwi wyposażone w kontaktron
- Drzwi wyposażone w elektrozwore
- Drzwi wyposażone w elektrotrzymacz
- Linowy system asekuracji indywidualnej

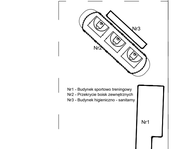

Nr1 - Budynek sportowo treningowy
Nr2 - Przekrycie basie zewnętrznych
Nr3 - Budynek higieniczno - sanitarny

Poziom parteru ±0,00 = 127,70 m n.p.m.

Obiekt:
Budowa budynku sportowo-treningowego, budynku zaplecza sanitarnego oraz przekrycia basie zewnętrznych wraz z zagospodarowaniem terenu i infrastruktury technicznej na działce nr 3424, obręb Gdyżyce

Inwestor:
Gminny Ośrodek Sportu w Gdyżku
Ul. Morskazłe 22, 11-500 Gdyżsko

Data:
WRZESIEŃ 2024

ARP MANECKI ARCHITEKCI
S. P. Z. O. O. UL. WIELOPOLE 18B 31-072 KRAKÓW NIP: 6762574406 E-MAIL: ARP.BIURO@GMAIL.COM TEL.: (12) 422 55 70

FUNKCJA	NAZWISKO	NR UPRAW.	SPECJALNOŚĆ	PODPIS
Projektant generalny	mgr inż. arch. MARCIN MANECKI	MPDIA/0367/2009	Architektura	
Współpraca projektowa	mgr inż. arch. ANNA KOWALSKA		Architektura	
	mgr inż. arch. LESZEK CYNDER		Architektura	
	mgr inż. arch. A. HARPAT		Architektura	
Sprawdzający	mgr inż. arch. MAŁGORZATA GŁOWACKA	MPDIA 019/2003	Architektura	

Stadium: PROJEKT WYKONAWCZY

Treść rysunku: PRZEKRÓJ B-B

Skala: 1:100

Numer rysunku: A1-202