# Przekrój 1-1

Skala 1:100

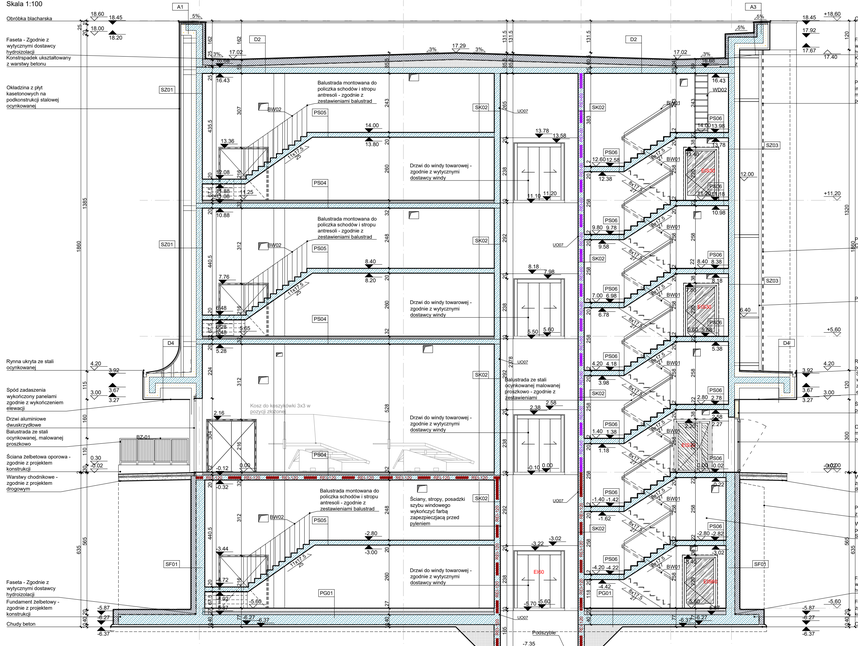


# Przekrój 2-2

Skala 1:100

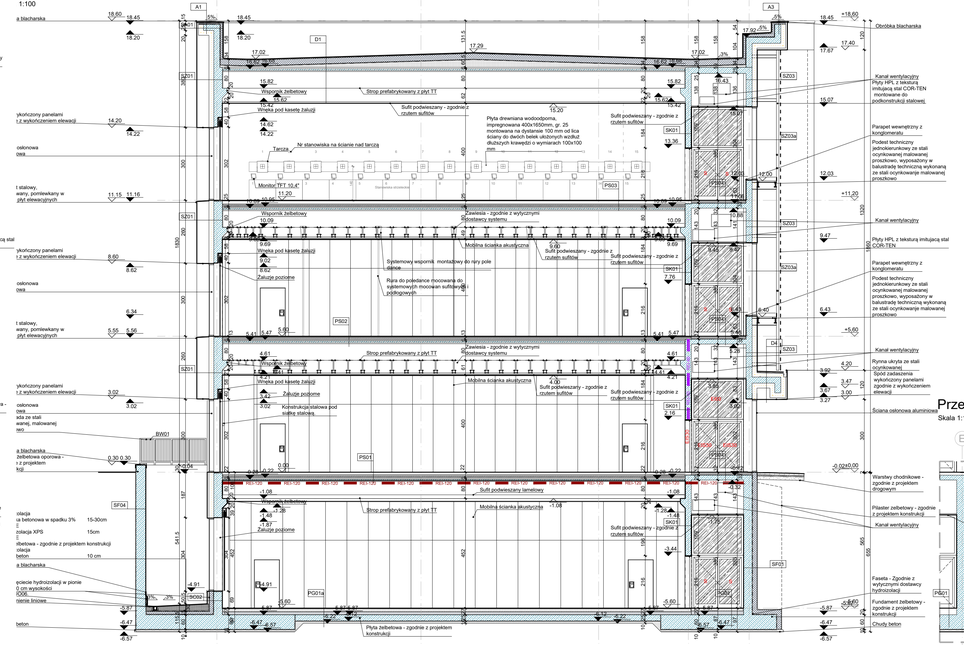


# Przekrój 2a-2a

Skala 1:100

Legenda:

- Ściana o odpornosci ogniowej EI30
- Ściana o odpornosci ogniowej REI60
- Ściana o odpornosci ogniowej REI120
- Granica strefy nr 2 ZL I
- Granica strefy nr 1 ZL I
- Hydrant DN25 + Gaśnica
- Drzwi dymoszczelne o odpornosci ogniowej ei30
- Drzwi o odpornosci ogniowej ei30
- Drzwi dymoszczelne o odpornosci ogniowej ei60
- Drzwi o odpornosci ogniowej ei60
- Elementy żelbetowe
- Elementy murowane
- Wełna mineralna
- Styropian XPS
- Styropian EPS
- Drzwi wyposażone w otwory wentylacyjne
- Drzwi wyposażone w samozamykacz
- Drzwi wyposażone w kontaktron
- Drzwi wyposażone w elektrozwore
- Drzwi wyposażone w elektrozrzymacz
- Linowy system asekuracji indywidualnej

NO 1 - Bulynek sportowo rekreacyjny
NO 2 - Przekrycie basie zewnętrznych
Nr1 - Bulynek higieniczno - sanitarny

Poziom parteru ±0,00 = 127,70 m n.p.m.

| | | | | | |
|---|---|---|---|---|---|
| Obiekt: Budowa budynku sportowo-rekreacyjnego, budynku zaplecza sanitarnego oraz przekrycia basie zewnętrznych wraz z zagospodarowaniem terenu i infrastruktura techniczną na działce nr 3424, obręb Gliwice | ARZ MANECKI ARCHITEKCI S. P. Z. O. O. UL. WIELOPOLE 18B 31-072 KRAKÓW NIP: 6762574406 E-MAIL: ARP.BIURO@GMAIL.COM TEL.: (12) 422 55 70 | | | | |
| Inwestor: Centralny Ośrodek Sportu w Gliwicu Ul. Montazite 22, 11-500 Gliwicu | FUNKCJA | NAZWISKO | NR UPRAW. | SPECJALNOŚĆ | PODPIS |
| | Projektant pomarańcz | IN. PZ. BOR. M.MANECKI | MPOIA/OK/20/2006 | Architektura | |
| | Współpraca projektowa | IN. PZ. BOR. M.PIETRZYK | | Architektura | |
| | | IN. PZ. BOR. LESZCZYŃSKI | | Architektura | |
| | | IN. PZ. BOR. A. HARPAT | | Architektura | |
| Data: WRZESIEŃ 2024 | Sprawdzający: | IN. PZ. BOR. M.MANECKI | MPOIA 019/2003 | Architektura | |

Stadium: PROJEKT WYKONAWCZY

Tytuł rysunku: PRZEKRÓJ 1-1, 2-2, 2a-2a

Skala: 1:100

Nr rysunku: A1-211