
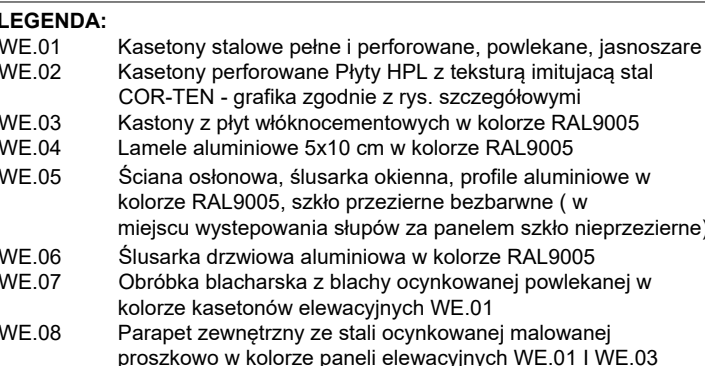


Skala 1:10

WE.C

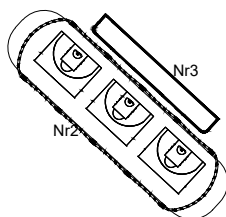

<p>Obiekt:</p>	<p>budowa budynku sportowo-treningowego, budynku pleczu sanitarnego oraz przekrycia boisk zewnętrznych oraz z zagospodarowaniem terenu i infrastrukturą techniczną na działce nr 342/4, obręb Gisztyko</p>		
----------------	---	---	--

[illegible]

Nr1 - Budynek sportowo treningowy
Nr2 - Przekrycie boisk zewnętrznych
Nr3 - Budynek higieniczno - sanitarny

Nr1