Elewacja południowo zachodnia
Skala 1:100

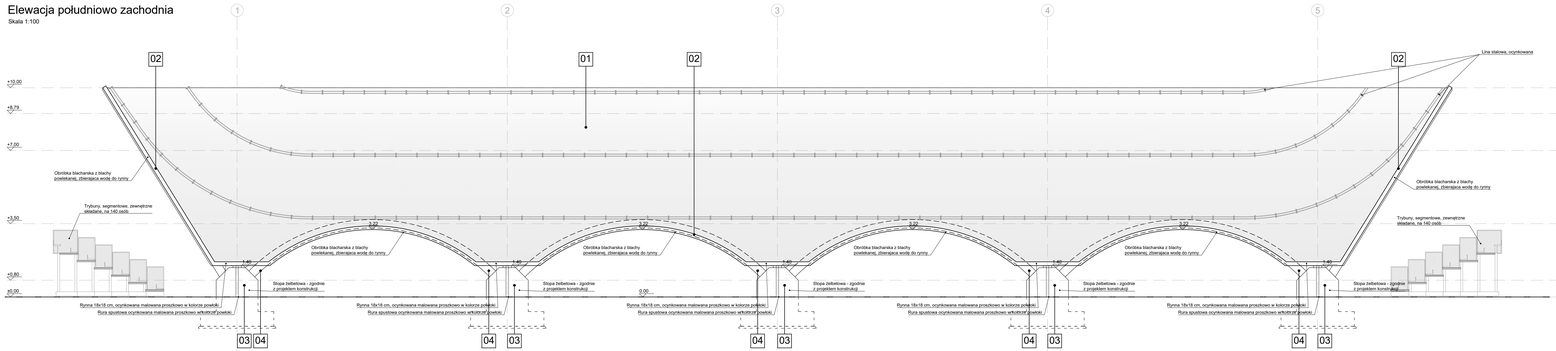

Elewacja południowo wschodnia
Skala 1:100

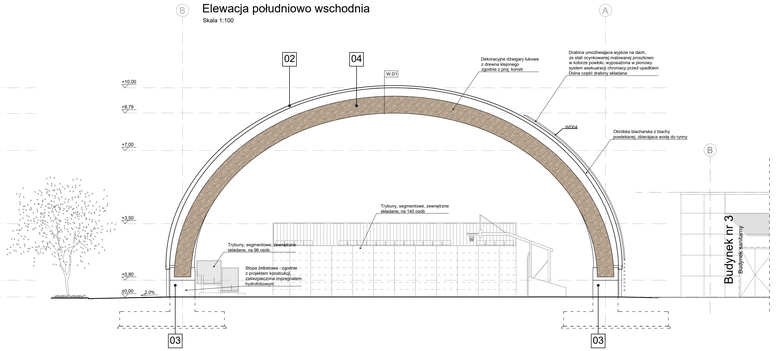

Elewacja północno wschodnia
Skala 1:100

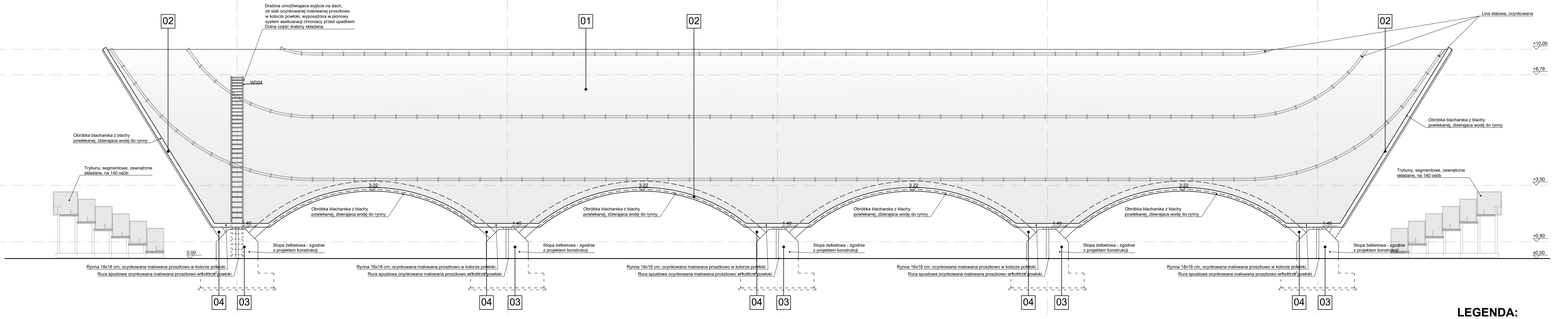

Elewacja północno zachodnia
Skala 1:100

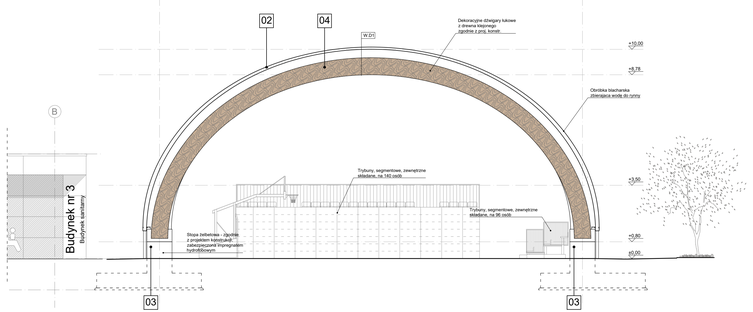

LEGENDA:

01 Membrana dachowa PCV, jasnoszara;
02 Obróbka blacharska z blachy powlekanej malowana w kol. membrany;
03 Stopa żelbetowa, zabezpieczona bezbarwnym impregnatem hydrofobowym;
04 Konstruckja z drewna klejonego, kol. naturalny

Uwagi: Budowa budynku sportowo-rekreacyjnego, budynku zaplecza sanitarnego oraz przebicia boisk zewnętrznych wraz z zagospodarowaniem terenu, wykonanie ogrodzenia, nasadzenia na działce nr 36/24, obręb Gdyńska	ARD MANECKI ARCHITEKCI S. P. Z O. O. UL. WIELOPOLE 18B 31-072 KRAKÓW NIP: 6762574408 E-MAIL: ARP.BIURO@GMAIL.COM TEL.: (12) 422 03 70						
	TYTUŁ/CZ.	Nr/Data/Miejsce sporządzenia	NR UPRAW.	SPECJALNOŚĆ	Data	Stadium	PROJEKT WYKONAWCZY
Inwestor: Centralny Ośrodek Sportu w Gdyńsku Ul. Morskoski 22, 11-500 Gdyńsko	Projektant generalny	1/ MANECKI ARCHITEKCI	MPO/AD/06/2008	Architektura			
		2/ PUGNOWSKI		Architektura			
	Współbrania projektowa	3/ ŁUCZYŃSKI		Architektura			
		4/ ZIELIŃSKI		Architektura			
		5/ PIT PIŁA		Architektura			
		6/ KOZIOŁ M. KOZIOŁ	17/2001	Konstrukcje z drewna klejonego			
Data: WRZESIEŃ 2024	Sprawdzający:	7/ WELGUSZKA	MPO/A 019/2002	Architektura	Skala: 1:100	Nr rysunku: A2-301	