


DETAL OKAPU
ZADASZENIA BOISK

skala 1:10

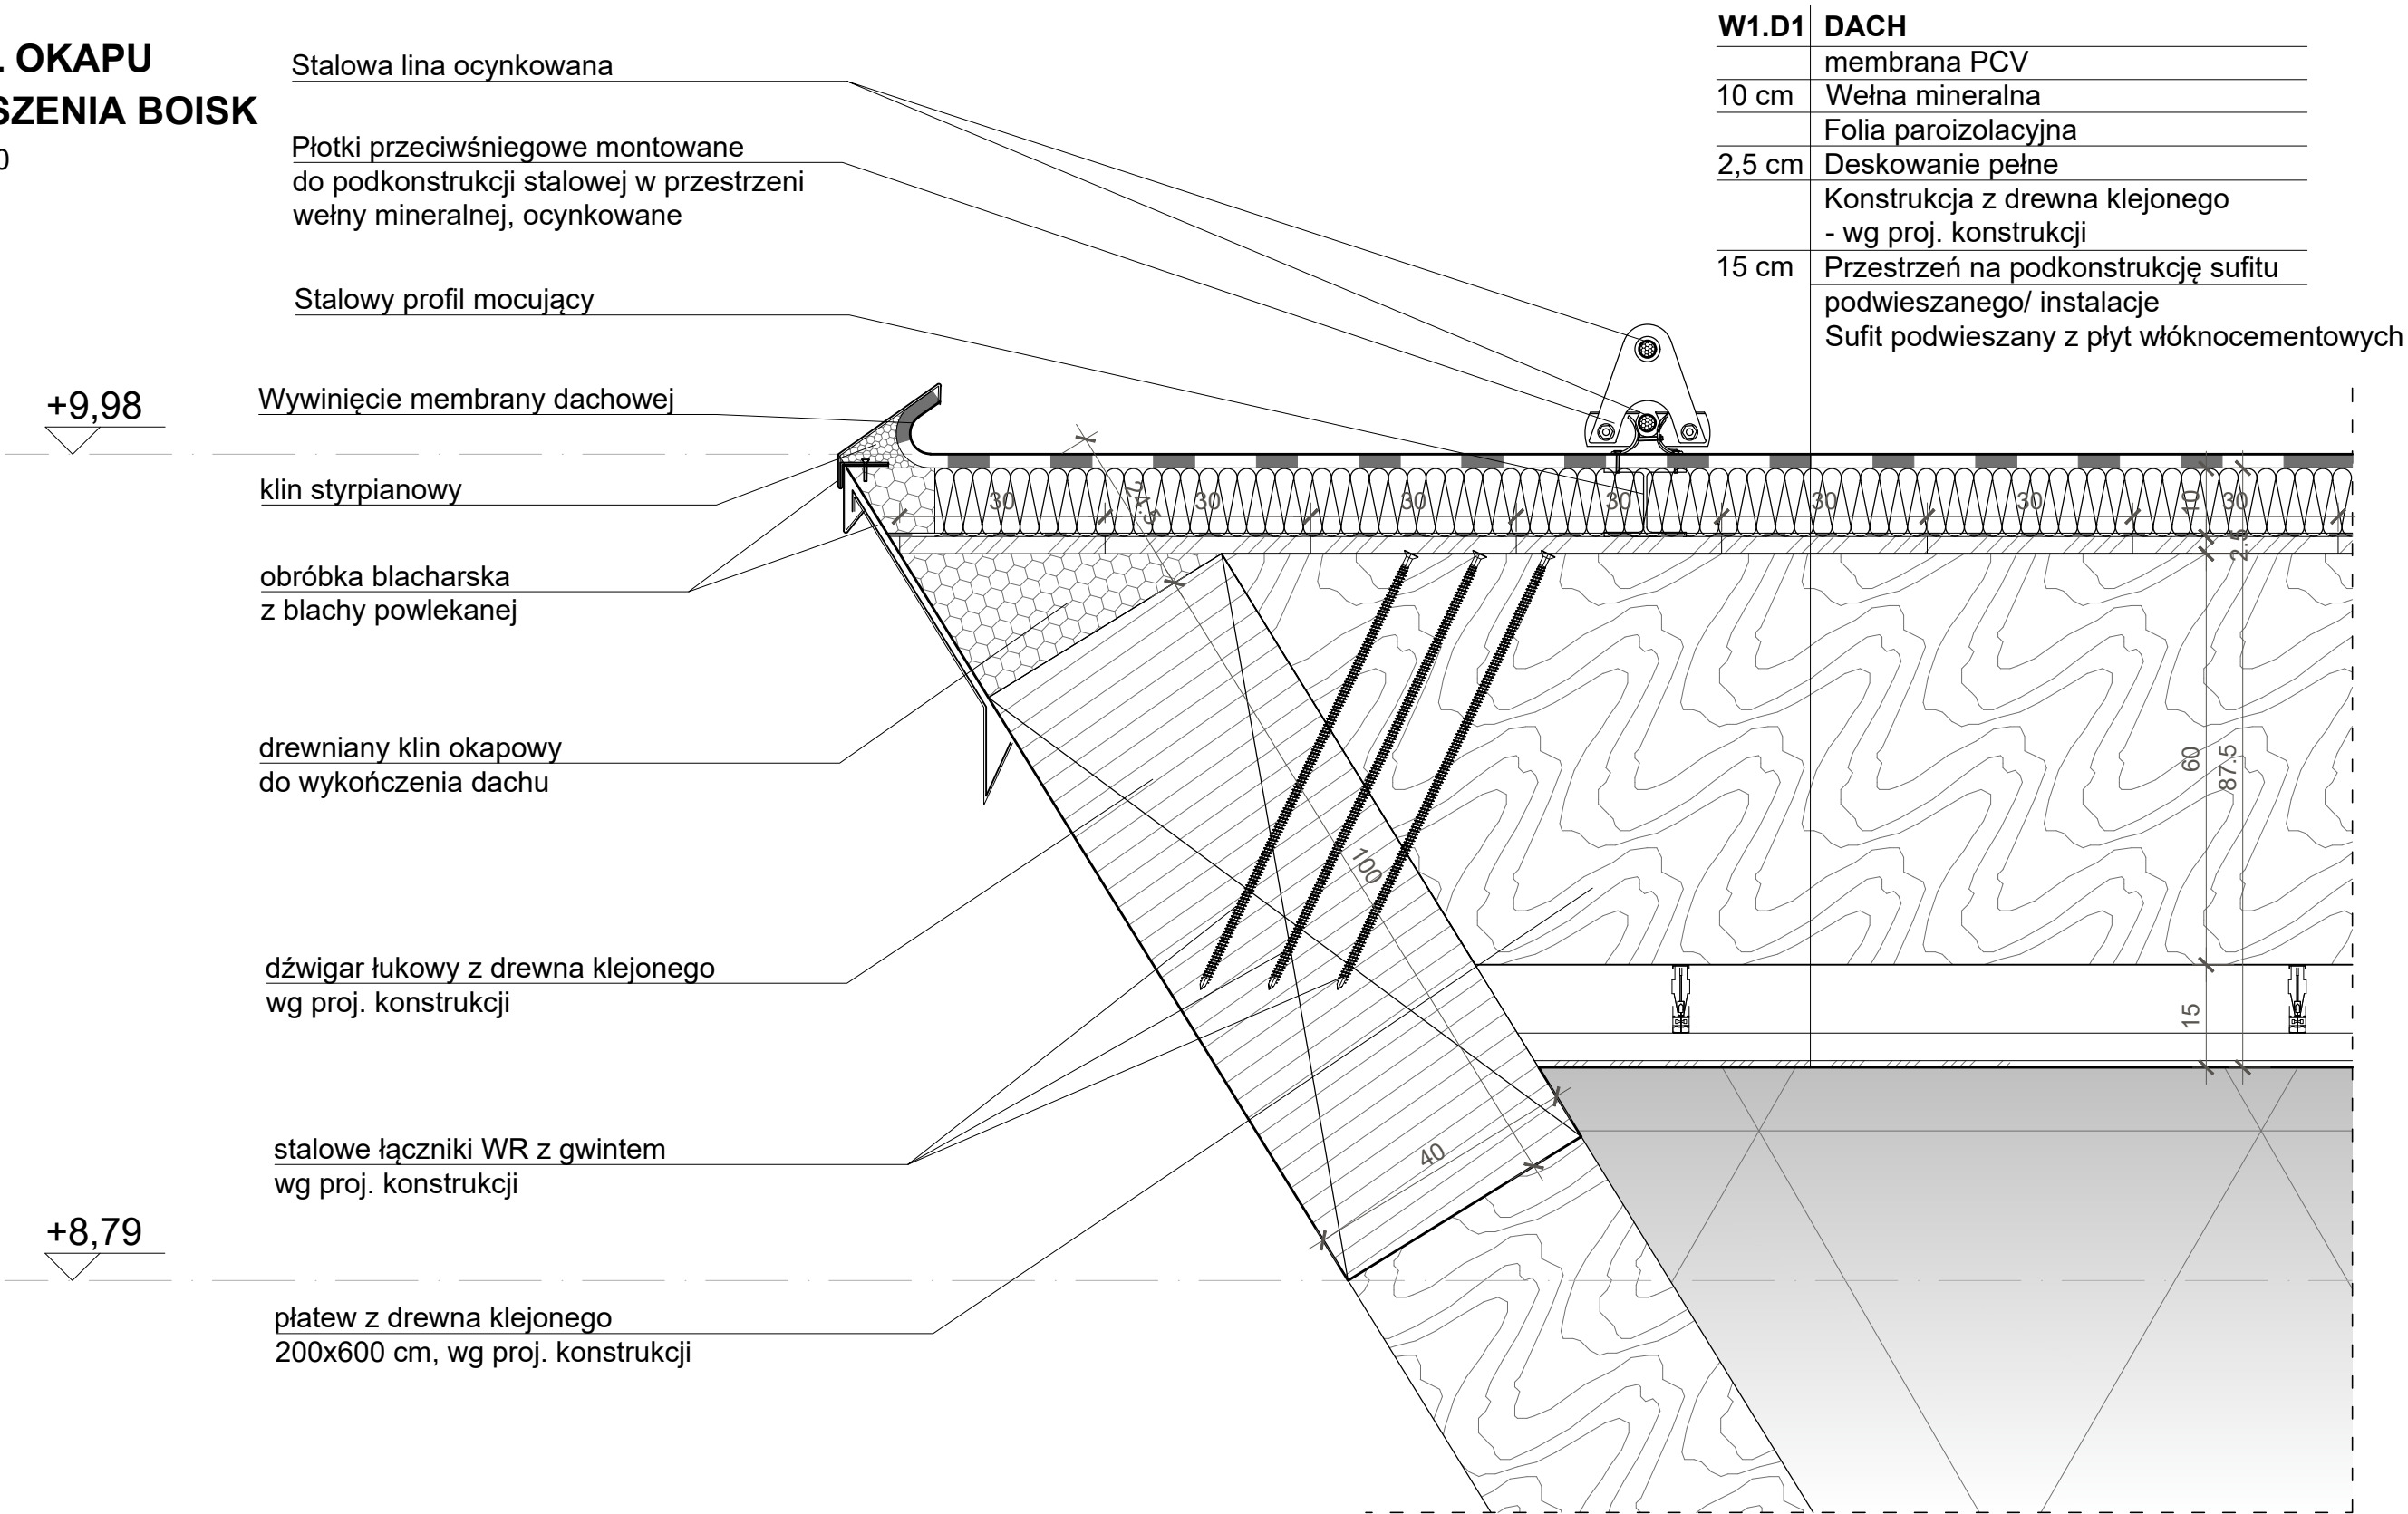

UWAGI !!!

1. Rysunek rozpatrywać łącznie z PW Architektury oraz projektami branżowymi;
2. Rysunek rozpatrywać łącznie z rysunkami warsztatowymi;
3. W przypadku zmian montażowych, materiałowych itp. należy skonsultować zmianę z projektantem;
4. Ostateczne rozwiązania montażowe należy dobrać zgodnie z wytycznymi dostarczonymi przed dostawców poszczególnych systemów i komponentów

Obiekt: Budowa budynku sportowo-treningowego, budynku zaplecza sanitarnego oraz przekrycia boisk zewnętrznych wraz z zagospodarowaniem terenu i infrastrukturą techniczną na działce nr 342/4, obręb Giżycko		ARR MANECKI ARCHITEKCI		S. P. Z O. O. UL. WIELOPOLE 18B 31-072 KRAKÓW NIP: 6762574406 E-MAIL: ARP.BIURO@GMAIL.COM TEL.: (12) 422 55 70	
FUNKCJA		NAZWISKO	NR UPRAW.	SPECJALNOŚĆ	PODPIS
Inwestor: Centralny Ośrodek Sportu w Giżycku Ul. Moniuszki 22, 11-500 Giżycko		dr inż. arch. M. MANECKI	MPOIA/036/2009	Architektura	Stadium: PROJEKT WYKONAWCZY
Projektant generalny		mgr inż. arch. D. PIÓRECKI		Architektura	Treść rysunku: DETAL OKAPU ZADASZENIA BOISK
		mgr inż. arch. D. LESZCZYŃSKI		Architektura	
		mgr inż. arch. A. HABRAT		Architektura	
		mgr inż. arch. R. KOCWA	17/2001	Konstrukcja br.drewno klejone	
Współpraca projektowa		mgr inż. arch. M. SŁEBIODA	MPOIA 019/2003	Architektura	Skala: 1:10
Data: WRZESIEŃ 2024		Sprawdzający			Nr rysunku: A2-501