




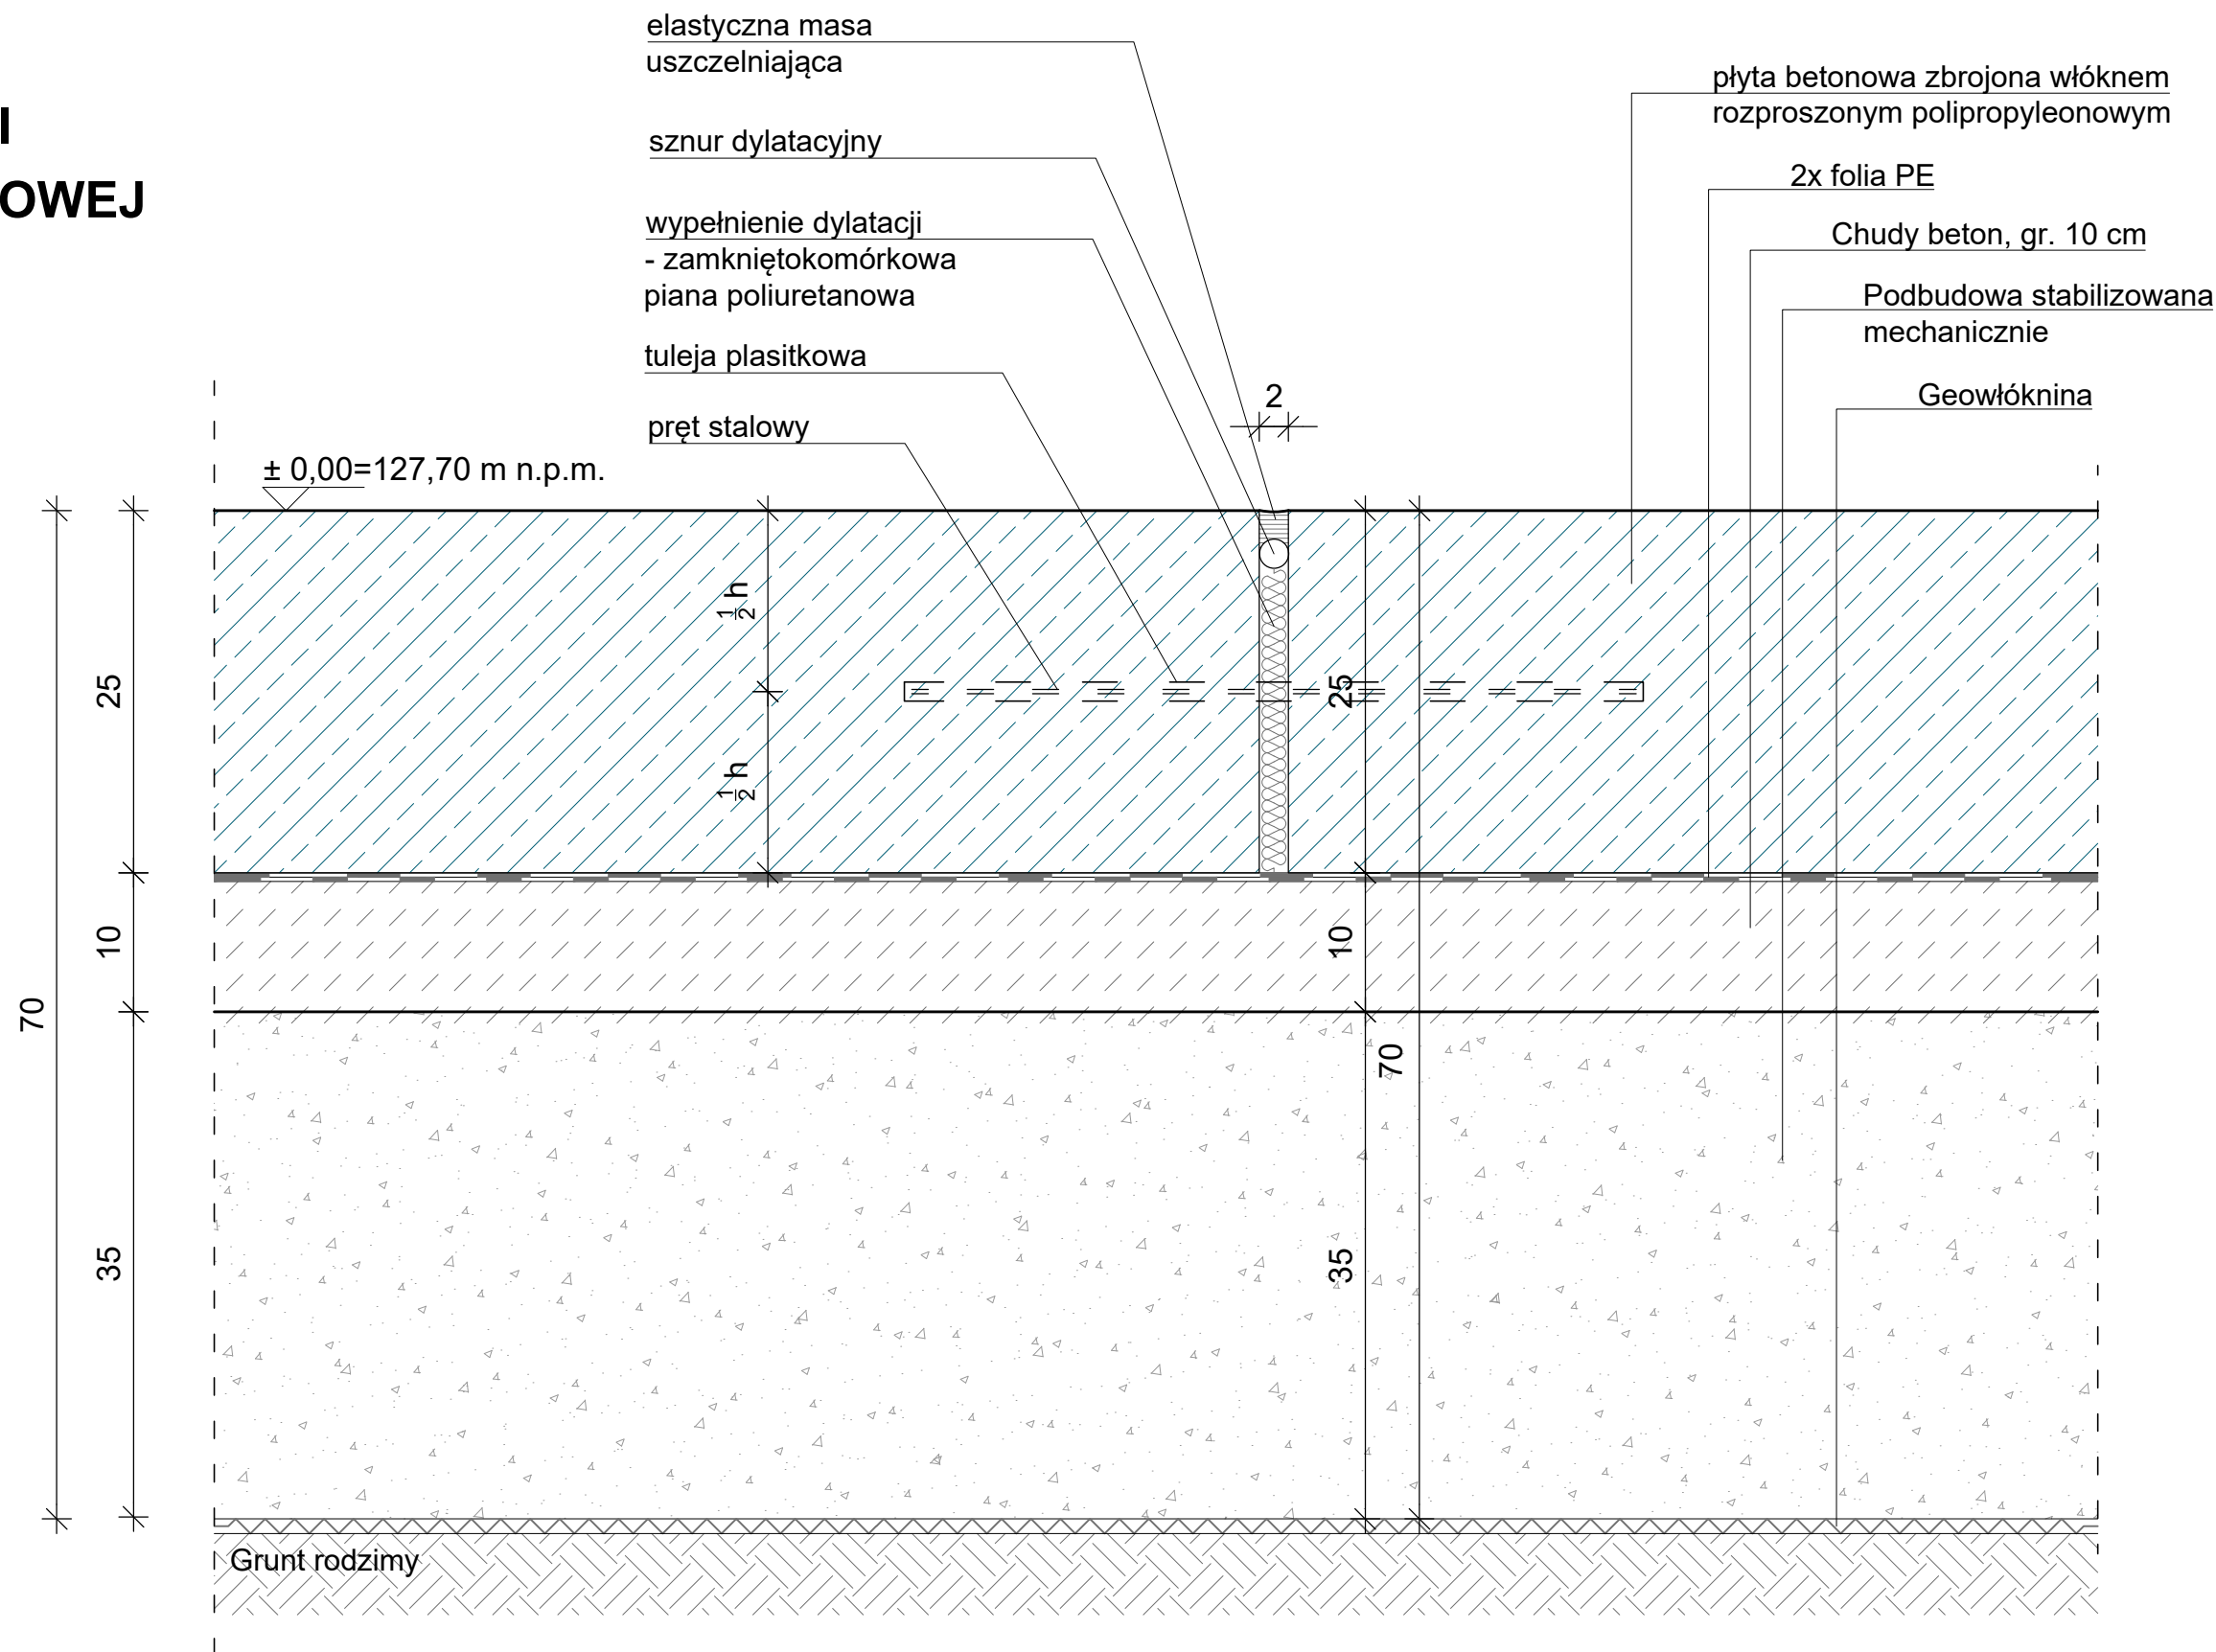


DETAL DYLATACJI
POSADZKI BETONOWEJ
skala 1:5



UWAGI !!!

1. Rysunek rozpatrywać łącznie z PW Architektury oraz projektami branżowymi;
2. Rysunek rozpatrywać łącznie z rysunkami warsztatowymi;
3. W przypadku zmian montażowych, materiałowych itp. należy skonsultować zmianę z projektantem;
4. Ostateczne rozwiązania montażowe należy dobrać zgodnie z wytycznymi dostarczonymi przed dostawców poszczególnych systemów i komponentów

Obiekt: Budowa budynku sportowo-treningowego, budynku zaplecza sanitarnego oraz przekrycia boisk zewnętrznych wraz z zagospodarowaniem terenu i infrastrukturą techniczną na działce nr 342/4, obręb Giżycko		<div>ARP MANECKI ARCHITEKCI</div> <div>S. P. Z O. O. UL. WIELOPOLE 18B 31-072 KRAKÓW NIP: 6762574406 E-MAIL: ARP.BIURO@GMAIL.COM TEL.: (12) 422 55 70</div>						
		FUNKCJA	NAZWISKO	NR UPRAW.	SPECJALNOŚĆ	PODPIS	Stadium:	
Inwestor: Centralny Ośrodek Sportu w Giżycku Ul. Moniuszki 22, 11-500 Giżycko		Projektant generalny	dr inż. arch. M.MANECKI	MPOIA/036/2009	Architektura		PROJEKT WYKONAWCZY	
		Współpraca projektowa	mgr inż. arch. D. PIÓRECKI		Architektura		Treść rysunku: DETAL DYLATACJI POSADZKI BETONOWEJ	
			mgr inż. arch. D. LESZCZYŃSKI		Architektura			
			mgr inż. arch. A. HABRAT		Architektura			
			mgr inż. R. KOCWA	17/2001	Konstrukcja br.drewno klejone		Skala:	Nr rysunku:
Data: WRZESIEŃ 2024		Sprawdzający	mgr inż. arch. M.SŁEBIODA	MPOIA 019/2003	Architektura		1:5	A2-502