

Dane materiałowe		
Element	Grubość	Klasa ekspozycji
Płyta fundamentowa - powierzchnia dolna	50 mm	XC2, XA1
Płyta fundamentowa - powierzchnia górna	40 mm	XC2, XA1
Ściany kondygnacji podziemnych	40 mm	XC3, XA1
Stropy i ściany kondygnacji nadziemnych	30 mm	XC1
Wiercie pionowe i poziome	30 mm	XC1

Beton C30/37 W8 - fundamenty

Beton C30/37 - stropy kondygnacji nadziemnych


Beton C30/37 - ściany

Beton C8/10 - chudy beton 10cm

Stal Ø A-IIIN B500SP

Stal ~~Ø~~ A-0 St0S

LEGENDA:

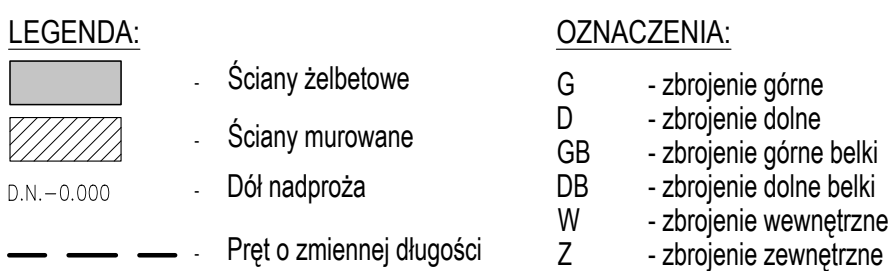

Poziom parteru  $\pm 0,00 = 127,70$  m n.p.m.

Objekt: Budowa budynku sportowo-treningowego, budynku zaplecza sanitarnego oraz przekrycia boisk zewnętrznych wraz z zagospodarowaniem terenu i infrastrukturą techniczną na działce nr 342/4, obręb Giżycko		 S. P. Z. Z. O. O. UL. WIELOPOLE 18B 31-072 KRAKÓW NIP: 6762574406 E-MAIL: ARP.BIURO@GMAIL.COM TEL.: (12) 422 55 70																														
		<table><tr><th>FUNKCJA</th><th>NAZWISKO</th><th>NR UPRAW.</th><th>SPECJALNOŚĆ</th><th>PODPIS</th></tr><tr><td rowspan="3">Projektant generalny</td><td>dr inż. arch. M. Manecki</td><td>MPOIA/036/2009</td><td>Architektura</td><td></td></tr><tr><td>dr inż. J. Zdeb</td><td>MAP/0085/PWOK/07</td><td>Konstrukcja</td><td></td></tr><tr><td>mgr inż. W. Kaczor</td><td>MAP/0105/PWBK/b/23</td><td>Konstrukcja</td><td></td></tr><tr><td rowspan="2">Współpraca projektowa</td><td>inż. M. Włeczkowicz</td><td></td><td>Konstrukcja</td><td></td></tr><tr><td></td><td></td><td></td><td></td></tr></table>		FUNKCJA	NAZWISKO	NR UPRAW.	SPECJALNOŚĆ	PODPIS	Projektant generalny	dr inż. arch. M. Manecki	MPOIA/036/2009	Architektura		dr inż. J. Zdeb	MAP/0085/PWOK/07	Konstrukcja		mgr inż. W. Kaczor	MAP/0105/PWBK/b/23	Konstrukcja		Współpraca projektowa	inż. M. Włeczkowicz		Konstrukcja						Stadium: <b>PROJEKT WYKONAWCZY</b>  Treść rysunku: Zrobienie dolnej płyty pos. -1 oraz pos. +1.5	
FUNKCJA	NAZWISKO	NR UPRAW.	SPECJALNOŚĆ	PODPIS																												
Projektant generalny	dr inż. arch. M. Manecki	MPOIA/036/2009	Architektura																													
	dr inż. J. Zdeb	MAP/0085/PWOK/07	Konstrukcja																													
	mgr inż. W. Kaczor	MAP/0105/PWBK/b/23	Konstrukcja																													
Współpraca projektowa	inż. M. Włeczkowicz		Konstrukcja																													
Inwestor: Centralny Ośrodek Sportu w Giżycku Ul. Moniuszki 22, 11-500 Giżycko				Skala: 1:100, 1:25  Nr rysunku: GIZ-PW-K-2009																												
Data: LISTOPAD 2024	Sprawdzający: mgr inż. J. Zdeb MAP/0126/PWBK/b/23		Konstrukcja 																													