

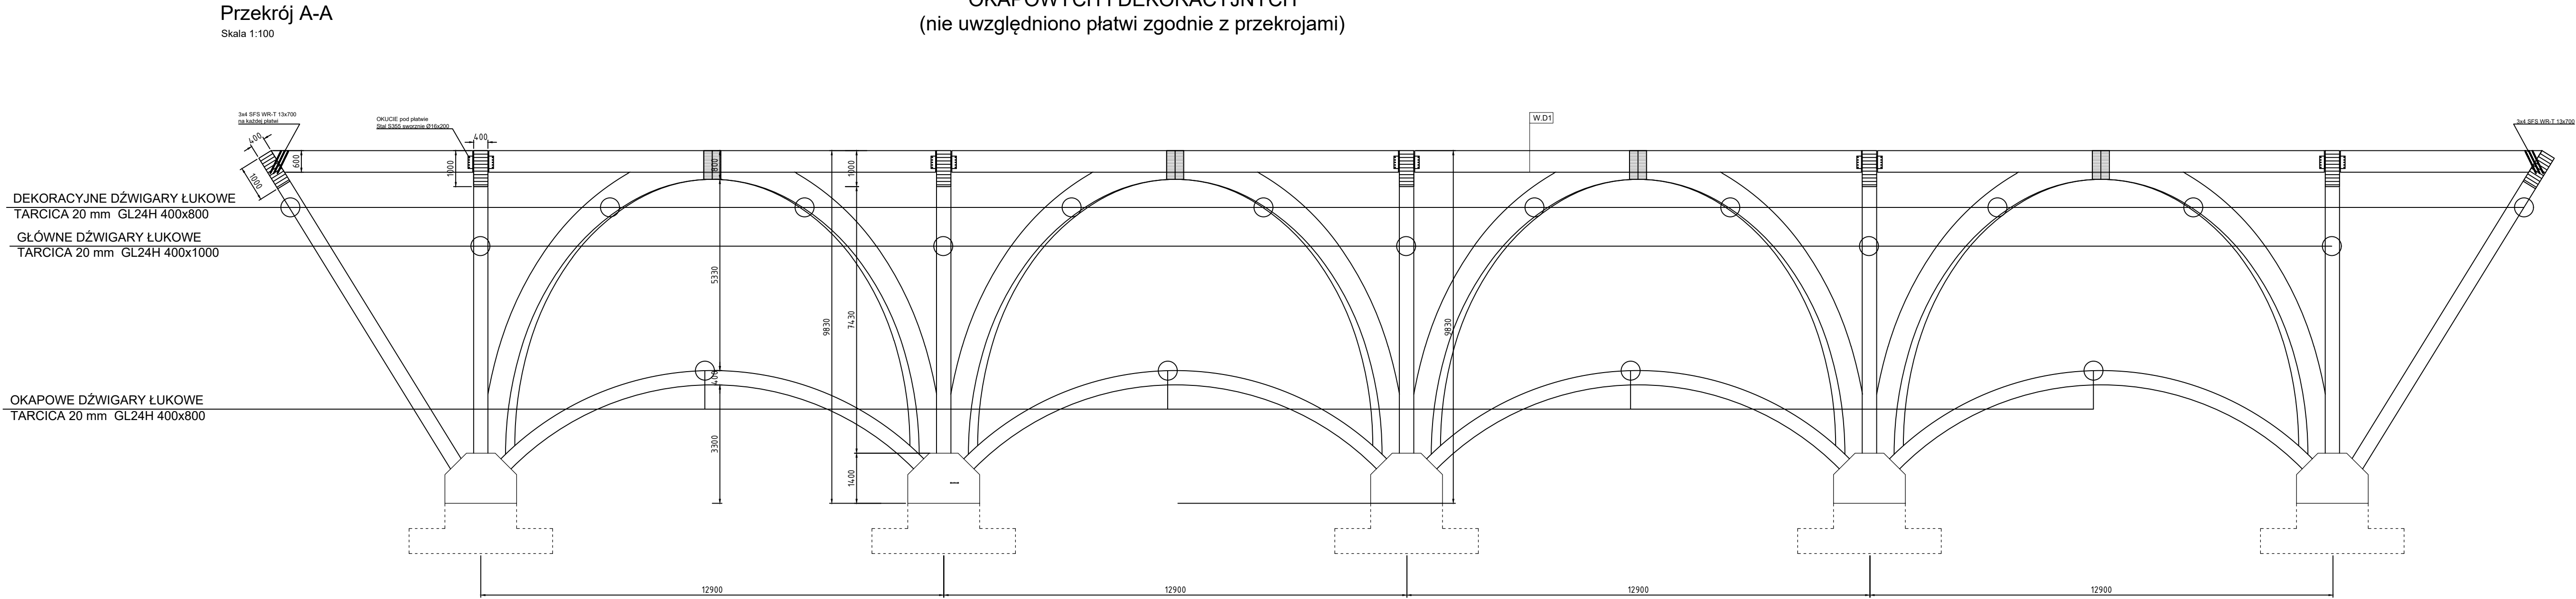


RYSUNEK ZESTAWCZY DŹWIGARÓW GŁÓWNYCH,  
OKAPOWYCH I DEKORACYJNYCH  
(nie uwzględniono płatwi zgodnie z przekrojami)

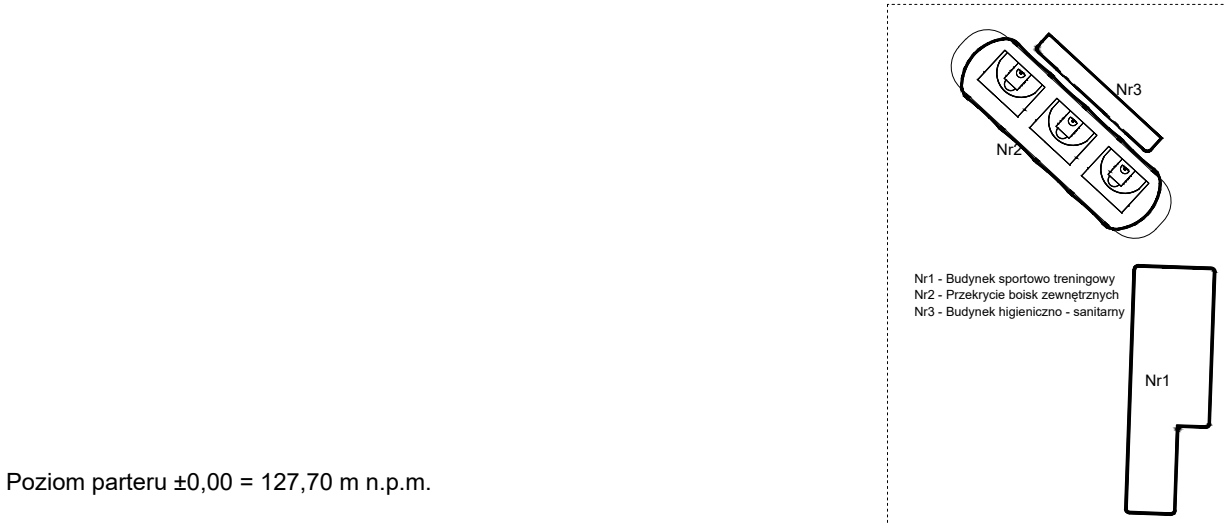

RYSUNEK PRZEKROJOWY DŹWIGARÓW GŁÓWNYCH,  
WRAZ Z PŁATWIAMI - WYKONAĆ DLA CAŁEJ KONSTRUKCJI

Przekrój 1-1  
Skala 1:100

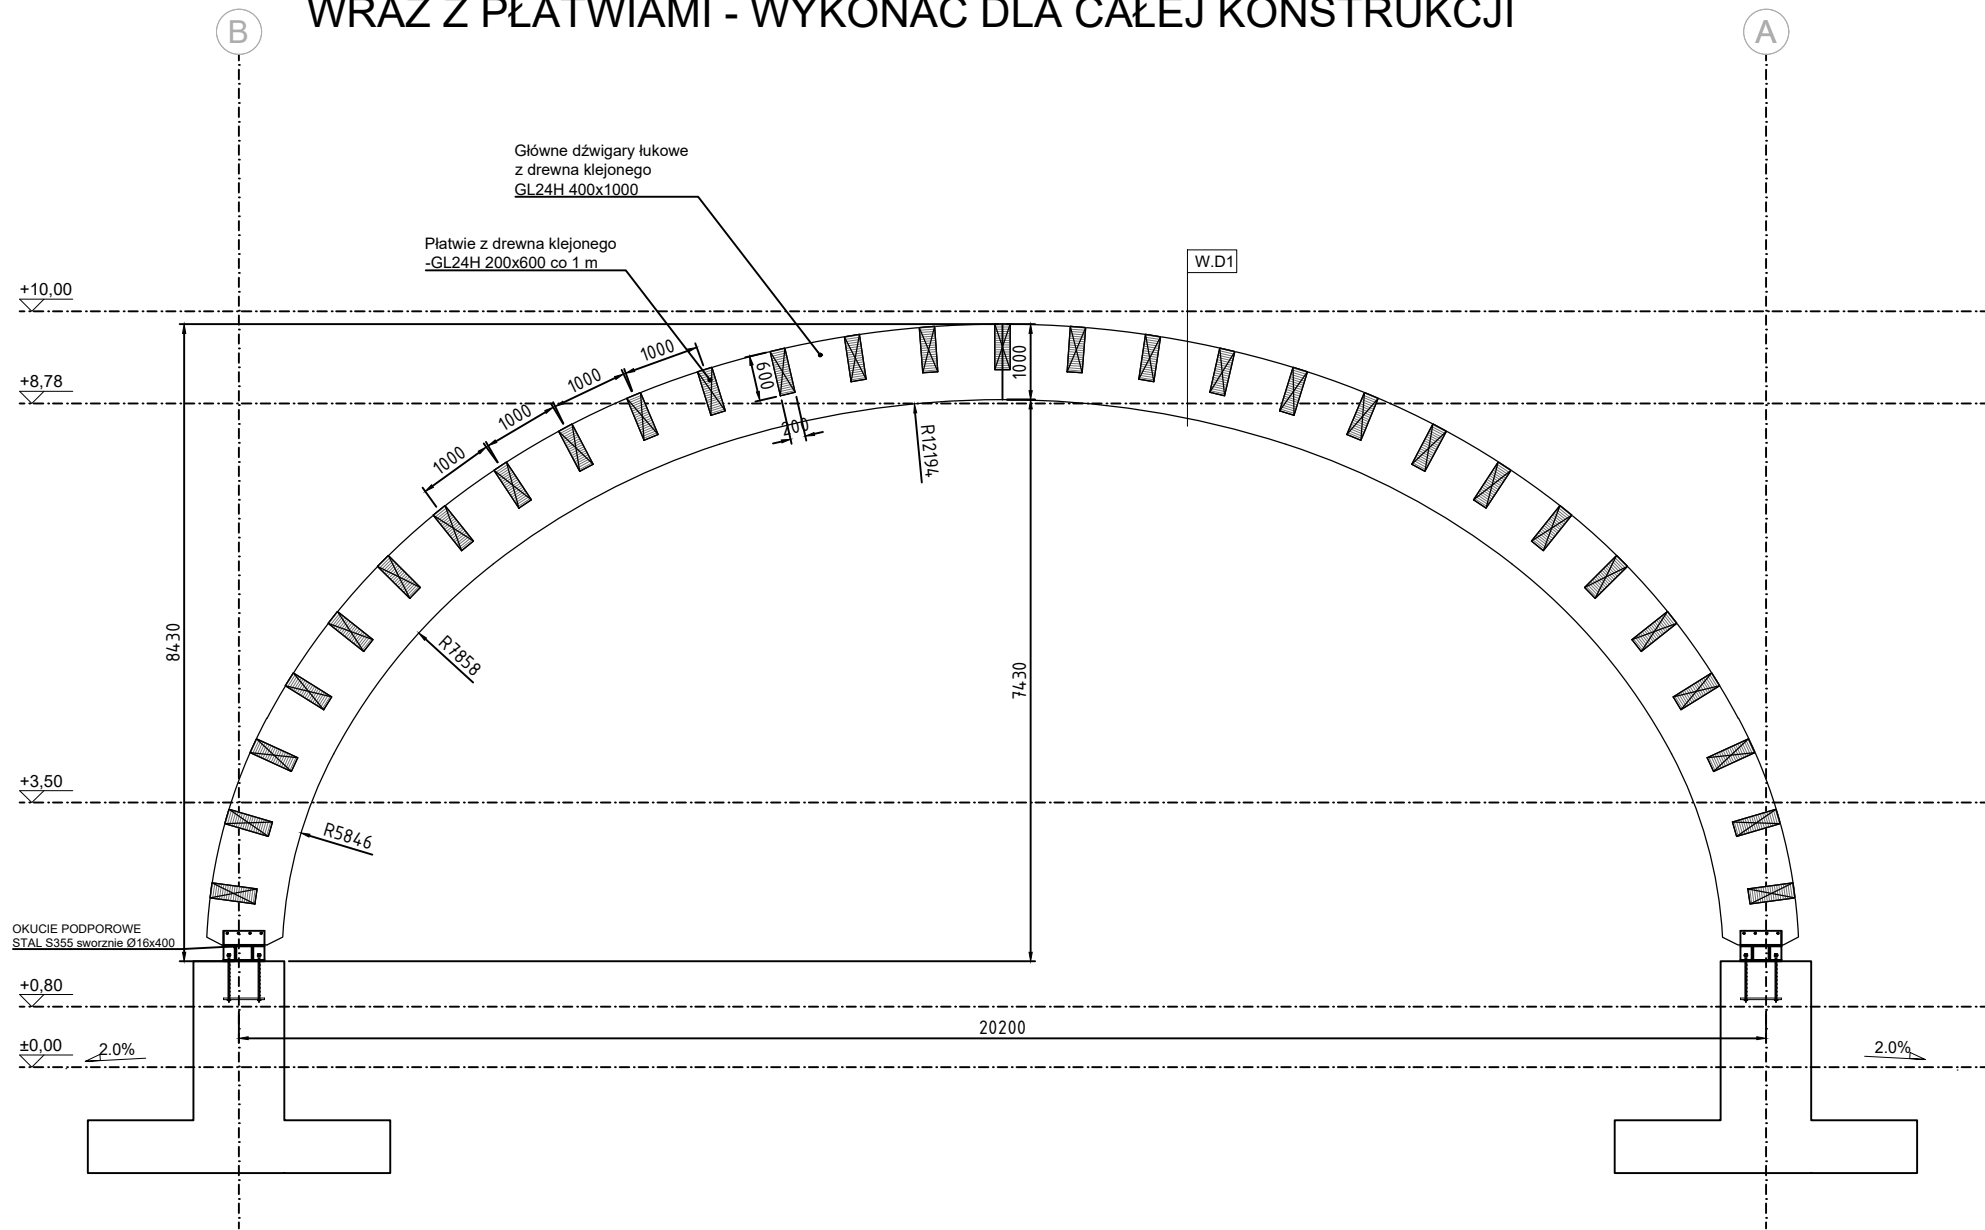

Poziom parteru ±0,00 = 127,70 m n.p.m.

OBRĘB: Budowa budynku sportowo-treningowego, budynku zaplecza wiatowego oraz przetrzynki boki zewnętrznych wraz z zagospodarowaniem terenu i infrastrukturą techniczną na działce nr 302/4, ul. Głęboka					
<b>ARR</b> <b>MANECKI</b> ARCHITEKCI					
S. P. Z O. O.		UL. WIELOPOLE 18B	31-072 KRAKÓW	NIP: 6762574406	E-MAIL: ARR.BIURO@GMAIL.COM TEL.: (12) 422 55 70
Inwestor: Centralny Ośrodek Sportu w Głęboku ul. Morszczak 22, 11-500 Głębok	FUNKCJA	NAZWISKO	NR UPRAW.	SPECIALNOŚĆ	POZIOM
	Projektant generalny	SF PRZ. ARCH.	MPOIA/036/2009	Architektura	Tytuł rysunku: PRZEMOCEN POPRZECZNY I PODŁOŻNY
	Projektant generalny	mgr inż.	17/2001	Kształtująca	
		R. KOŁOWA		drewno klejone	
Data:		mgr inż.	MAP/0170/PW/018/18	Kształtująca	Skala:
LISTOPAD 2024		U. Madej		drewno klejone	1:100
Sprawdzający					Nr rysunku:
					K-02