

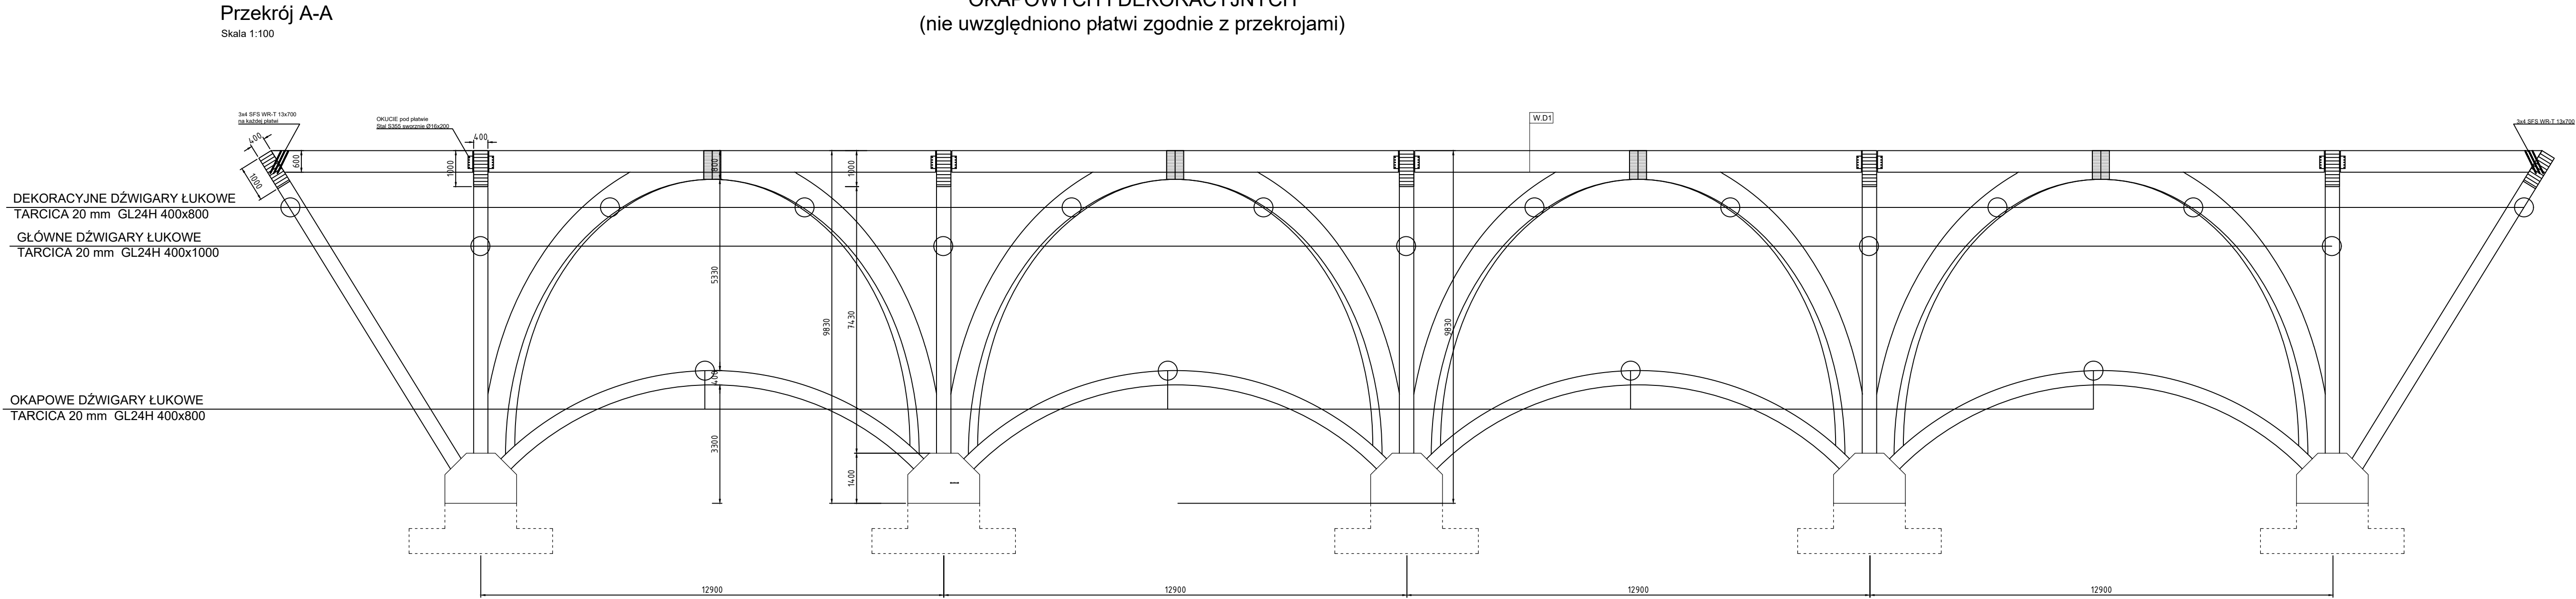


RYSUNEK ZESTAWCZY DŹWIGARÓW GŁÓWNYCH,  
OKAPOWYCH I DEKORACYJNYCH  
(nie uwzględniono płatwi zgodnie z przekrojami)

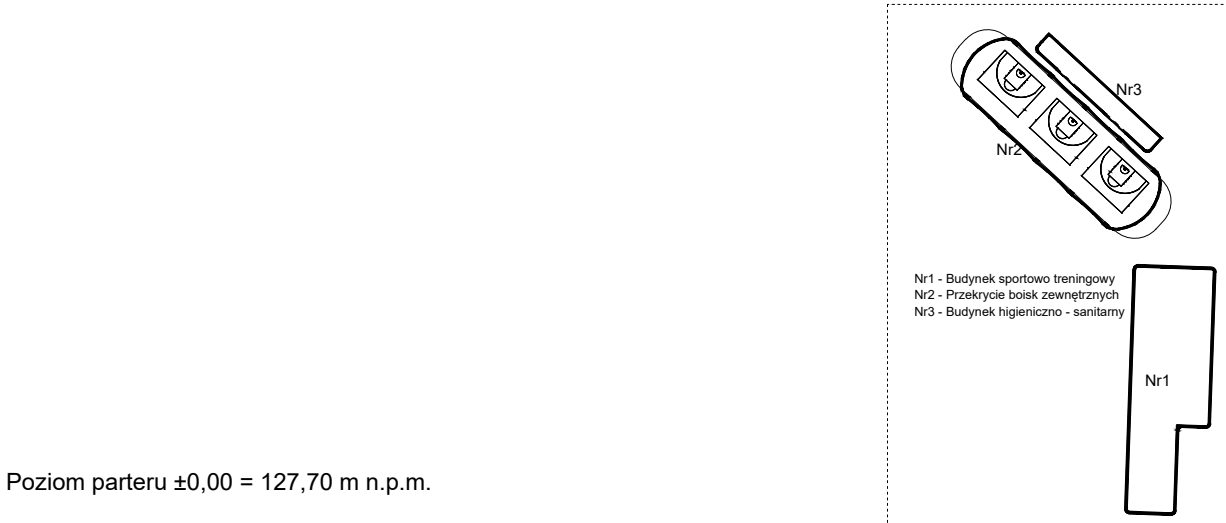

RYSUNEK PRZEKROJOWY DŹWIGARÓW GŁÓWNYCH,  
WRAZ Z PŁATWIAMI - WYKONAĆ DLA CAŁEJ KONSTRUKCJI

Przekrój 1-1  
Skala 1:100

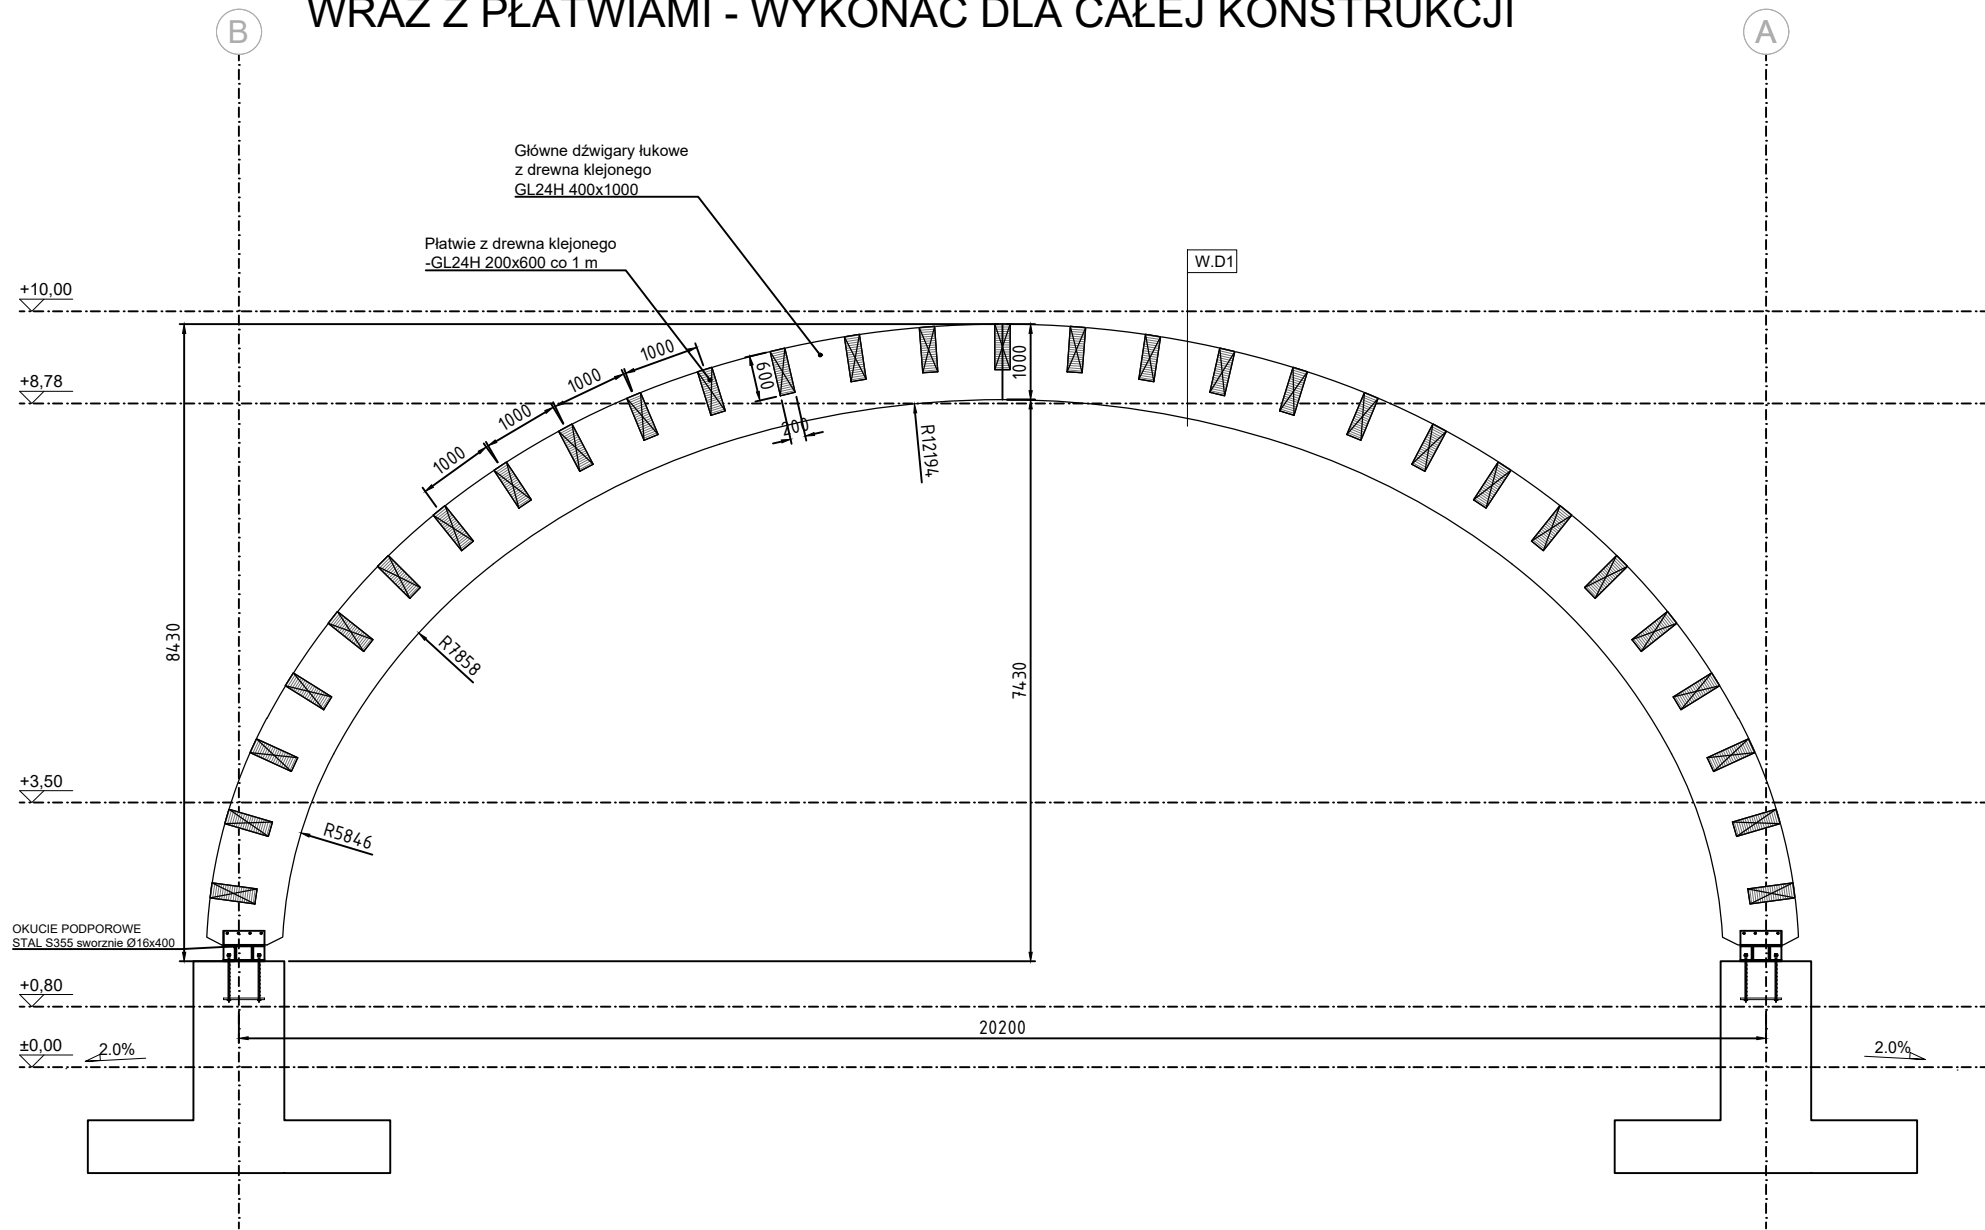

Poziom parteru ±0.00 = 127,70 m n.p.m.

OBJEKT: Budowa budynku sportowo-treningowego, budynku zaplecza sportowego oraz garażu boksów zewnętrznych wraz z zagospodarowaniem terenu i infrastrukturą techniczną na działce nr 302/4, ul. Główna 100		FUNKCJA: PROJEKT PROJEKTANT PROJEKTANT		NAZWIŚKO S.F. PRZ. JEDZ. M. MANECKI mgr inż. R. KOŁOWA		NR UPRAW. MPOIA/036/2009 Nr Upr. 17/2001		SPECIALNOŚĆ Architektura Kształtująca drewno klejone		POW. 10000		Status: PROJEKT WYKONAWCZY	
Inwestor: Centralny Ośrodek Sportu w Głęboku ul. Morska 22, 11-500 Głębok		Tytuł rysunku: PRZEKROJE POPRZECZNY I PODŁUŻNY		Data: LISTOPAD 2024		Sprawdzający mgr inż. U. Madej		Kontrolujący mgr inż. R. KOŁOWA		Skala: 1:100		Nr rysunku: K-02	