


TABLICA TAGR
OBUDOWA WOLNOSTOJĄCA II KLASA

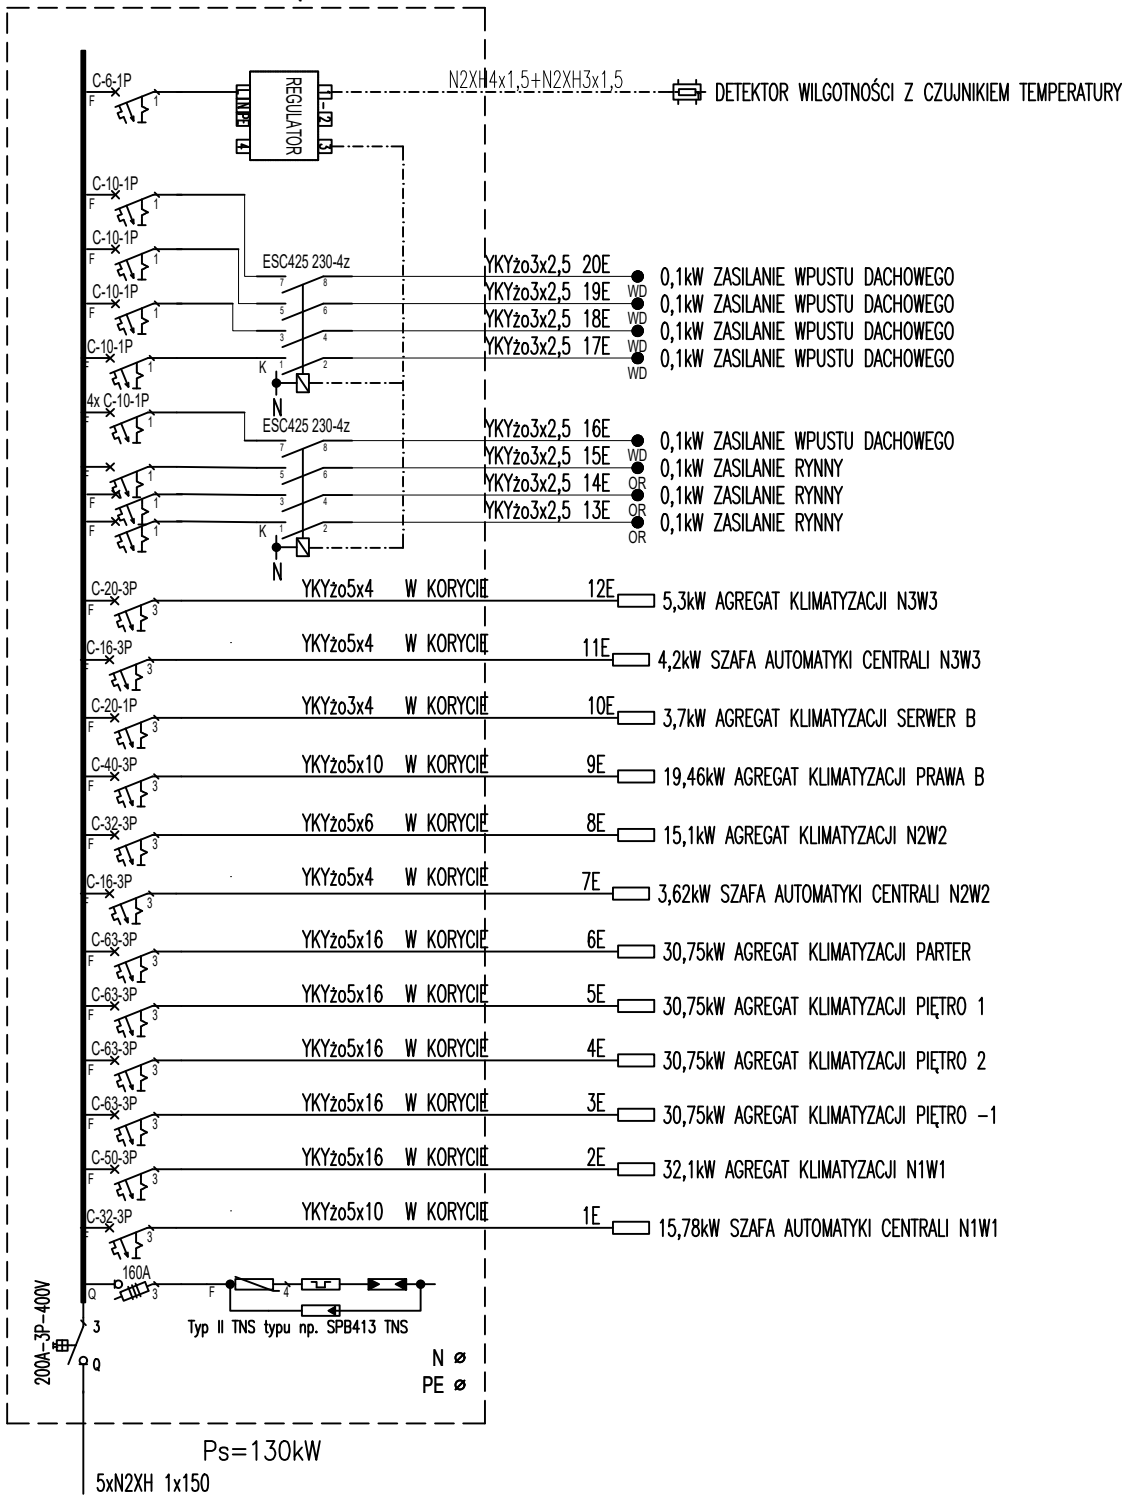

UWAGA:

1. NA ETAPIE REALIZACJI POTWIERDZIĆ PARAMETRY OBWODÓW ZASILAJACYCH URZĄDZENIA TECHNOLOGICZNE Z DTR-KAMI OSTATECZNIE ZAMÓWIONYCH URZĄDZEŃ. W PRZYPADKU KONIECZNYM DOKONAĆ ODPOWIEDNIICH KOREKT.

Poziom parteru ±0,00 = 127,70 m n.p.m.

Obiekt: Budowa budynku sportowo-treningowego, budynku zaplecza sanitarnego oraz przekrycia boisk zewnętrznych wraz z zagospodarowaniem terenu i infrastrukturą techniczną na działce nr 342/4, obręb Giżycko		ARP MANECKI ARCHITEKCI S. P. Z O. O. UL. WIELOPOLE 18B 31-072 KRAKÓW NIP: 6762574406 E-MAIL: ARP.BIURO@GMAIL.COM TEL.: (12) 422 55 70					
		FUNKCJA	NAZWISKO	NR UPRAW.	SPECJALNOŚĆ	PODPIS	Stadium:
Inwestor: Centralny Ośrodek Sportu w Giżycku Ul. Moniuszki 22, 11-500 Giżycko	Projektant generalny	dr inż. arch. M.MANECKI	MPOIA/036/2009	Architektura			PROJEKT TECHNICZNY
	Współpraca projektowa	S. Mazur	RP-Upr.194/93	Inst. Elektryczne			Treść rysunku:
							SCHEMAT TAGR
							Skala: --
Data: LISTOPAD 2024	Sprawdzający	W. Dzierwa	BPP.Upr.336/82	Inst. Elektryczne			Nr rysunku: EL-1.15