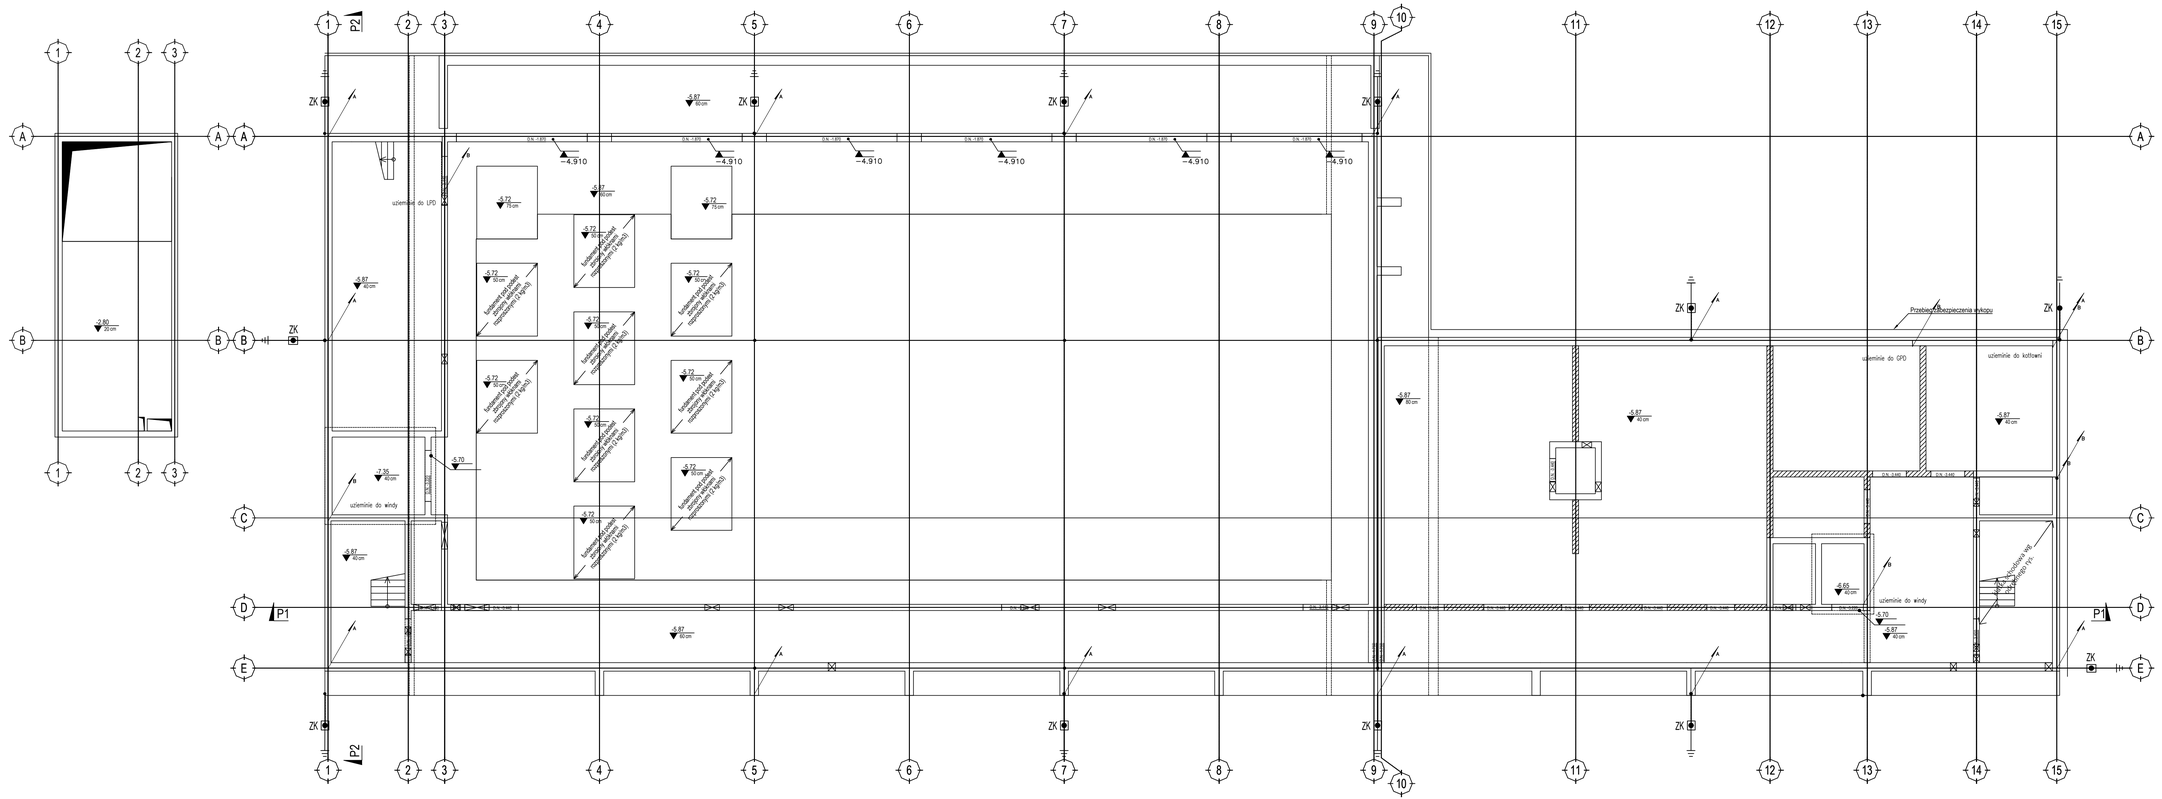

LEGENDA

— – uziom budynku – bednarka Fe/Zn30x4, cynkowana ogniowo, układana na stałe w chudym betonie

– bednarka Fe/Zn30x4, cynkowana ogniowo – przewód uziemiający inst. odgromowej, połączony z uziomem, przygotowany do połączenia z przewodem odprowadzającym odprowadzającym poprzez zaciski kontrolne montowane w zamykanej puszce tiwale osadzonej w gruncie

– bednarka Fe/Zn30x4, cynkowana ogniowo – wyprowadzona w przestrzeń budynku, połączona z uziomem, przygotowana do połączenia z główną szyną wyrównawczą budynku

Obiekt:
Budowa budynku sportowo-treningowego, budynku zaplecza sportowego oraz przebudowa hali sportowej wraz z zagospodarowaniem terenu i infrastruktury technicznej na działce nr 3424, obręb Gdynia

Inwestor:
Centralny Ośrodek Sportu w Gdyni
Ul. Morska 22, 11-500 Gdynia

Data:
LISTOPAD 2024

ARP MANECKI ARCHITEKCI
S. P. Z. O. O. UL. WELOPOLE 18B 31-072 KRAKÓW NIP: 6762074406 E-MAIL: ARP.BIURO@GMAIL.COM TEL.: (12) 422 55 70

FUNKCJA	NAZWISKO	NR UPRAW.	SPECJALNOŚĆ	PODPIS
Projektant generalny	dr inż. arch. M.MANECKI	MPOIA/0362/2009	Architektura	
Współpraca projektowa	S. Mazur	WP-Ldz.-194/93	Inst. Elektryczne	
Sprawdzający	W. Dziewa	BPP.Ldz.336/82	Inst. Elektryczne	

Stadium: PROJEKT TECHNICZNY

Treść rysunku: RZUT INSTALACJI UZIEMIAJĄCEJ FUNDAMENT

Skala: 1:100

Nr rysunku: EL-2.1