


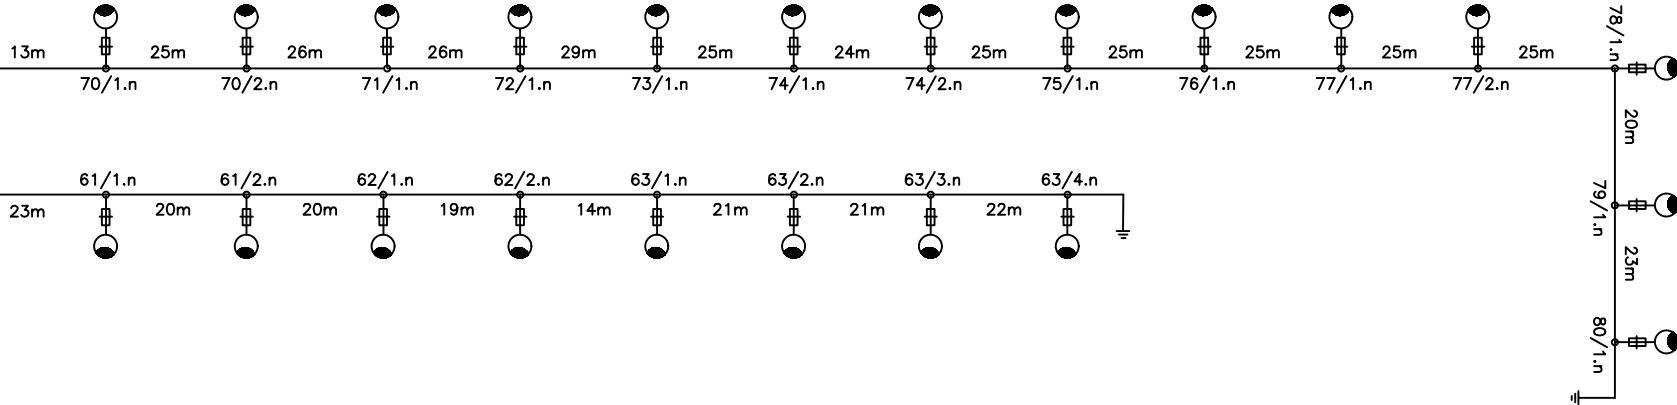


- Proj. słup oświetleniowy parkowy z fundamentem – oprawa LED o mocy 50 W, z kloszem odpornym na warunki atmosferyczne (IP65), montaż na słupie o wysokości 4 m, zasilanie 230V, barwa światła 4000 K, DALI



1. Kolorem szarym oznaczono stan istniejący, natomiast kolorem czarnym zaznaczono zakres modernizacji.

Objekt: Budowa budynku sportowo-treningowego, budynku zaplecza sanitarnego oraz przekrycia boisk zewnętrznych wraz z zagospodarowaniem terenu i infrastrukturą techniczną na działce nr 342/4, obręb Giżycko								
		S. P. Z O. O. UL. WIELOPOLE 18B 31-072 KRAKÓW NIP: 6762574406 E-MAIL: ARP.BIURO@GMAIL.COM TEL.: (12) 422 55 70						
		FUNKCJA	NAZWISKO	NR UPRAW.	SPECJALNOŚĆ	PODPIS	Stadium: PROJEKT TECHNICZNY	
Inwestor: Centralny Ośrodek Sportu w Giżycku Ul. Moniuszki 22, 11-500 Giżycko		Projektant generalny	dr inż. arch. M.MANECKI	MPOIA/036/2009	Architektura		Treść rysunku: SCHEMAT ZASILANIA ROZBUDOWNEJ ROZDZIELNICY OŚWIETLENIA TERENU	
		Współpraca projektowa	S. Mazur	RP-Upr.194/93	Inst. Elektryczne			
							Skala: --	Nr rysunku: PZT-1.4
Data:	LISTOPAD 2024	Sprawdzający	W. Dzierwa	BPP.Upr.336/82	Inst. Elektryczne			