


LEGENDA

- Proj. słup oświetleniowy parkowy z fundamentem – oprawa LED o mocy 50 W, z kloszem odpornym na warunki atmosferyczne (IP65), montaż na słupie o wysokości 4 m, zasilanie 230V, barwa światła 4000 K , DALI

Budynek WOS nr 2

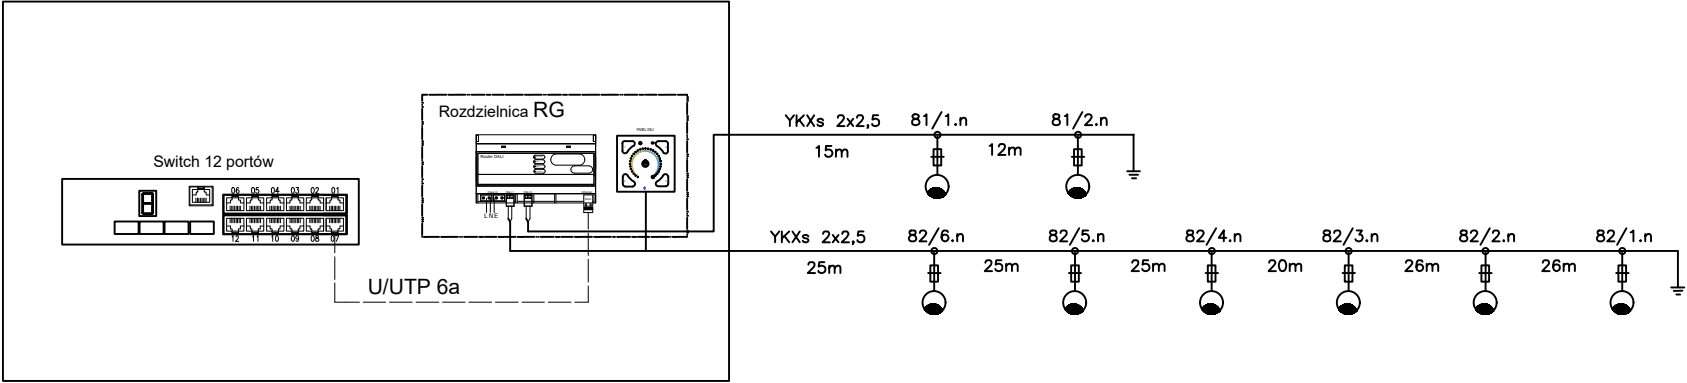

Poziom parteru ±0,00 = 127,70 m n.p.m.

Obiekt:

Budowa budynku sportowo-treningowego, budynku
zaplecza sanitarnego oraz przekrycia boisk zewnętrznych
wraz z zagospodarowaniem terenu i infrastrukturą
techniczną na działce nr 342/4, obręb Giżycko

AR?

MANECKI

ARCHITEKCI

S. P. Z O. O. UL. WIELOPOLE 18B 31-072 KRAKÓW NIP: 6762574406 E-MAIL: ARP.BIURO@GMAIL.COM TEL.: (12) 422 55 70

| | | | | | | | |
|---|--------------------------|----------------------------|----------------|-------------------|--------|--|-----------------------------------|
| | FUNKCJA | NAZWISKO | NR UPRAW. | SPECJALNOŚĆ | PODPIS | Stadium: | |
| Inwestor: Centralny Ośrodek Sportu w Giżycku Ul. Moniuszki 22, 11-500 Giżycko | Projektant generalny | dr inż. arch. M.MANECKI | MPOIA/036/2009 | Architektura | | Treść rysunku: SCHEMAT ZASILANIA ROZBUDOWNEJ ROZDZIELNICY OŚWIETLENIA TERENU | |
| | Współpraca projektowa | S. Mazur | RP-Upr.194/93 | Inst. Elektryczne | | | |
| | | | | | | | |
| | | | | | | | |
| Data: LISTOPAD 2024 | Sprawdzający | W. Dzierwa | BPP.Upr.336/82 | Inst. Elektryczne | | Skala: -- | Nr rysunku: PZT-1.5 |