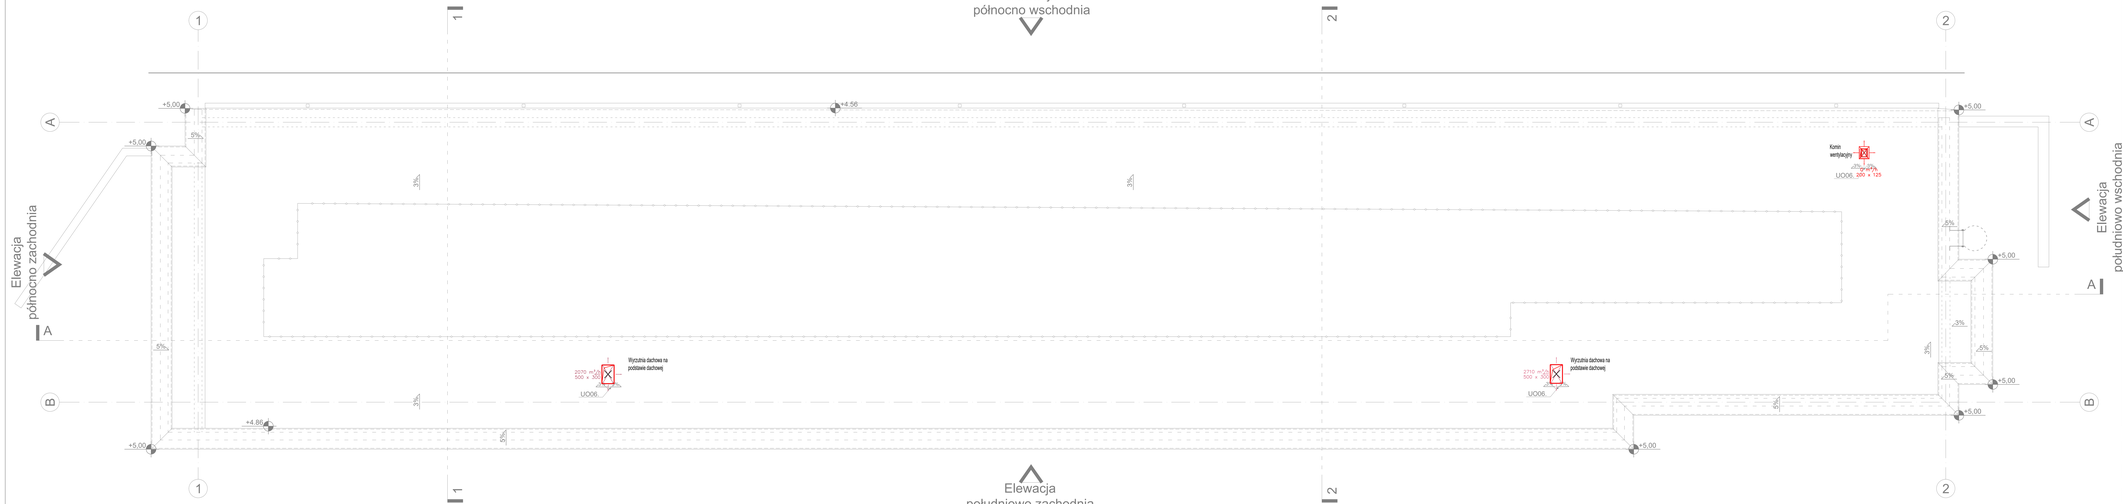

OZNACZENIA

- KRATKA NAWIEWNA
- KRATKA WYWIEWNA
- PRZEPUSTNICA
- WENTYLATOR KANAŁOWY
- KANAŁ TRANSFEROWY
- REGULATOR CAV
- TŁUMIK KANAŁOWY
- KLAPA P.POŻ.
- REGULATOR VAV
- WYRZUTNIA DACHOWA PROSTOKĄTNA NA TŁUMIĄCEJ PODSTAWIE DACHOWEJ

SYSTEMY:

- N1 nawiew- sale treningowe
- W1 wywiew- sale treningowe
- CZ1 czerpnia- sale treningowe
- WR21 wyrzut- sale treningowe
- N2 nawiew - sanitaria Obiekt nr 1
- W2 wywiew - sanitaria Obiekt nr 1
- CZ2 czerpnia - sanitaria Obiekt nr 1
- WR22 wyrzut - sanitaria Obiekt nr 1
- N3 - nawiew - sale fitness z zapleczem
- W3 - wywiew - sale fitness z zapleczem
- CZ3 - czerpnia - sale fitness z zapleczem
- WR23 - wyrzut - sale fitness z zapleczem
- N10 - nawiew - sanitaria L Obiekt nr 2
- W10 - wywiew - sanitaria L Obiekt nr 2
- CZ10 - czerpnia - sanitaria L Obiekt nr 2
- WRZ10 - wyrzut - sanitaria L Obiekt nr 2
- N11 - nawiew - sanitaria P Obiekt nr 2
- W11 - wywiew - sanitaria P Obiekt nr 2
- CZ11 - czerpnia - sanitaria P Obiekt nr 2
- WRZ11 - wyrzut - sanitaria P Obiekt nr 2
- WZ - ogólny wywiew/wyrzut - ubikacje

UWAGI:

1. DANE WYKORZYSTANE PRZY OPRACOWANIU PROJEKTU:
   - RYSUNKI ARCHITEKTONICZNE BRANŻOWE
   - INWENTARYZACJA GEODEZYJNA
   - WARUNKI TECHNICZNE
   - INNE DANE WYKORZYSTANE PRZY OPRACOWANIU PROJEKTU:
2. PROJEKTOWANE INSTALACJE WENTYLACJI MECHANICZNEJ I KLIMATYZACJI
3. PROJEKTOWANE INSTALACJE CHŁODNICZE I GRZEWCZE
4. PROJEKTOWANE INSTALACJE WENTYLACJI MECHANICZNEJ I KLIMATYZACJI
