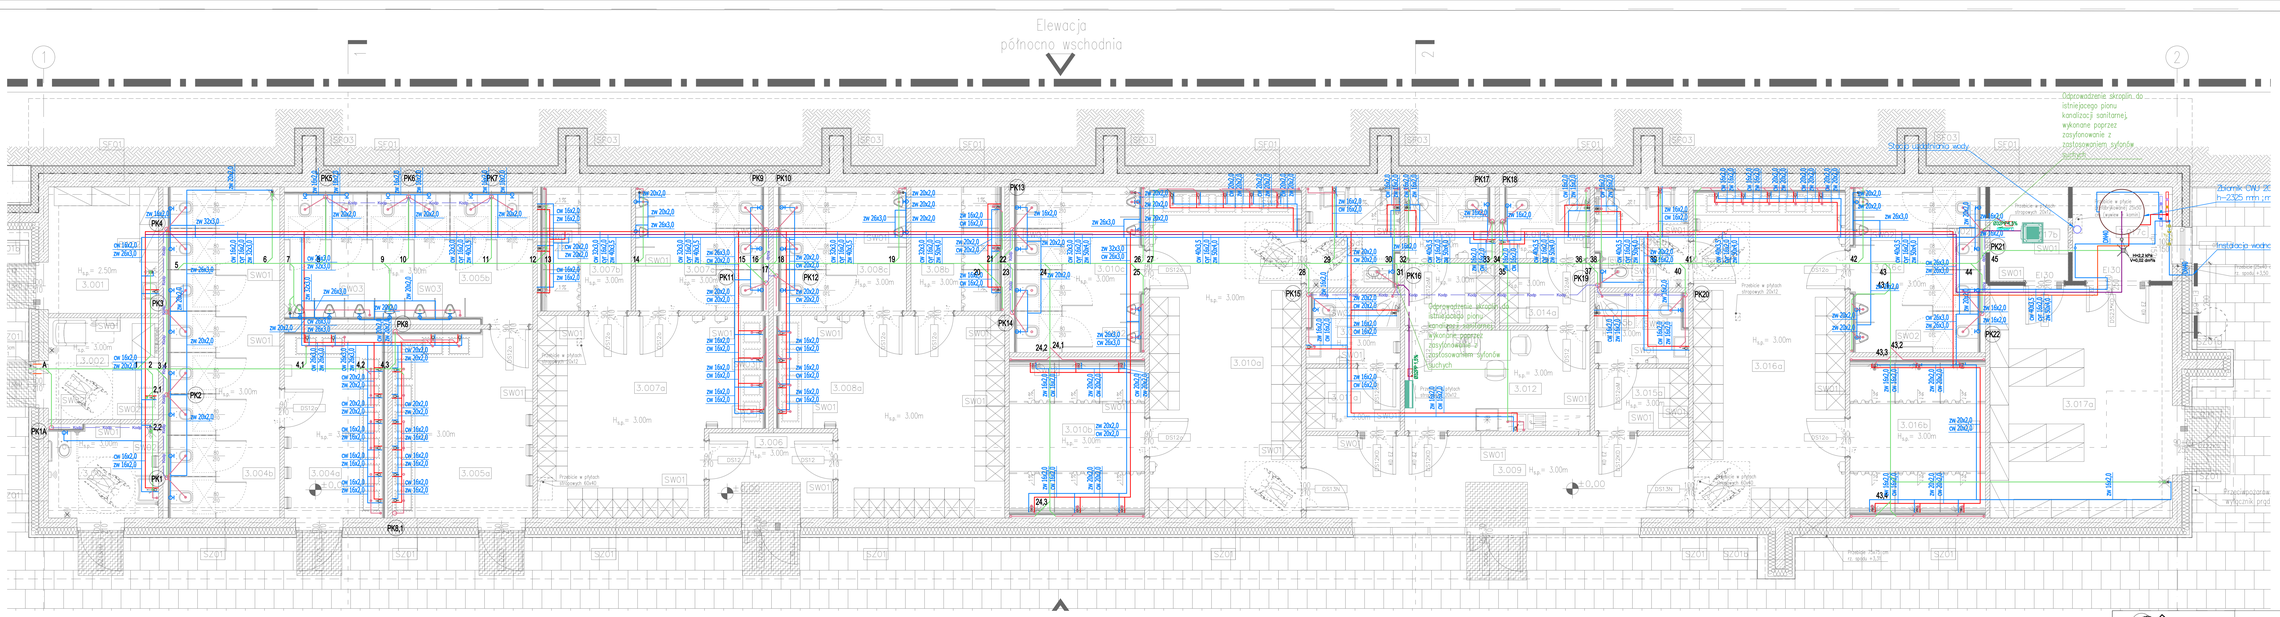
Elewacja
północno wschodnia
1
2
Doprowadzenie skroplin do istniejącego pionu kanalizacji sanitarnej, wykonane poprzez zasyfonowanie z zastosowaniem syfonów suchych
Zdejmowana kratka ściekowa
Zdejmowana kratka ściekowa
Zdejmowana kratka ściekowa