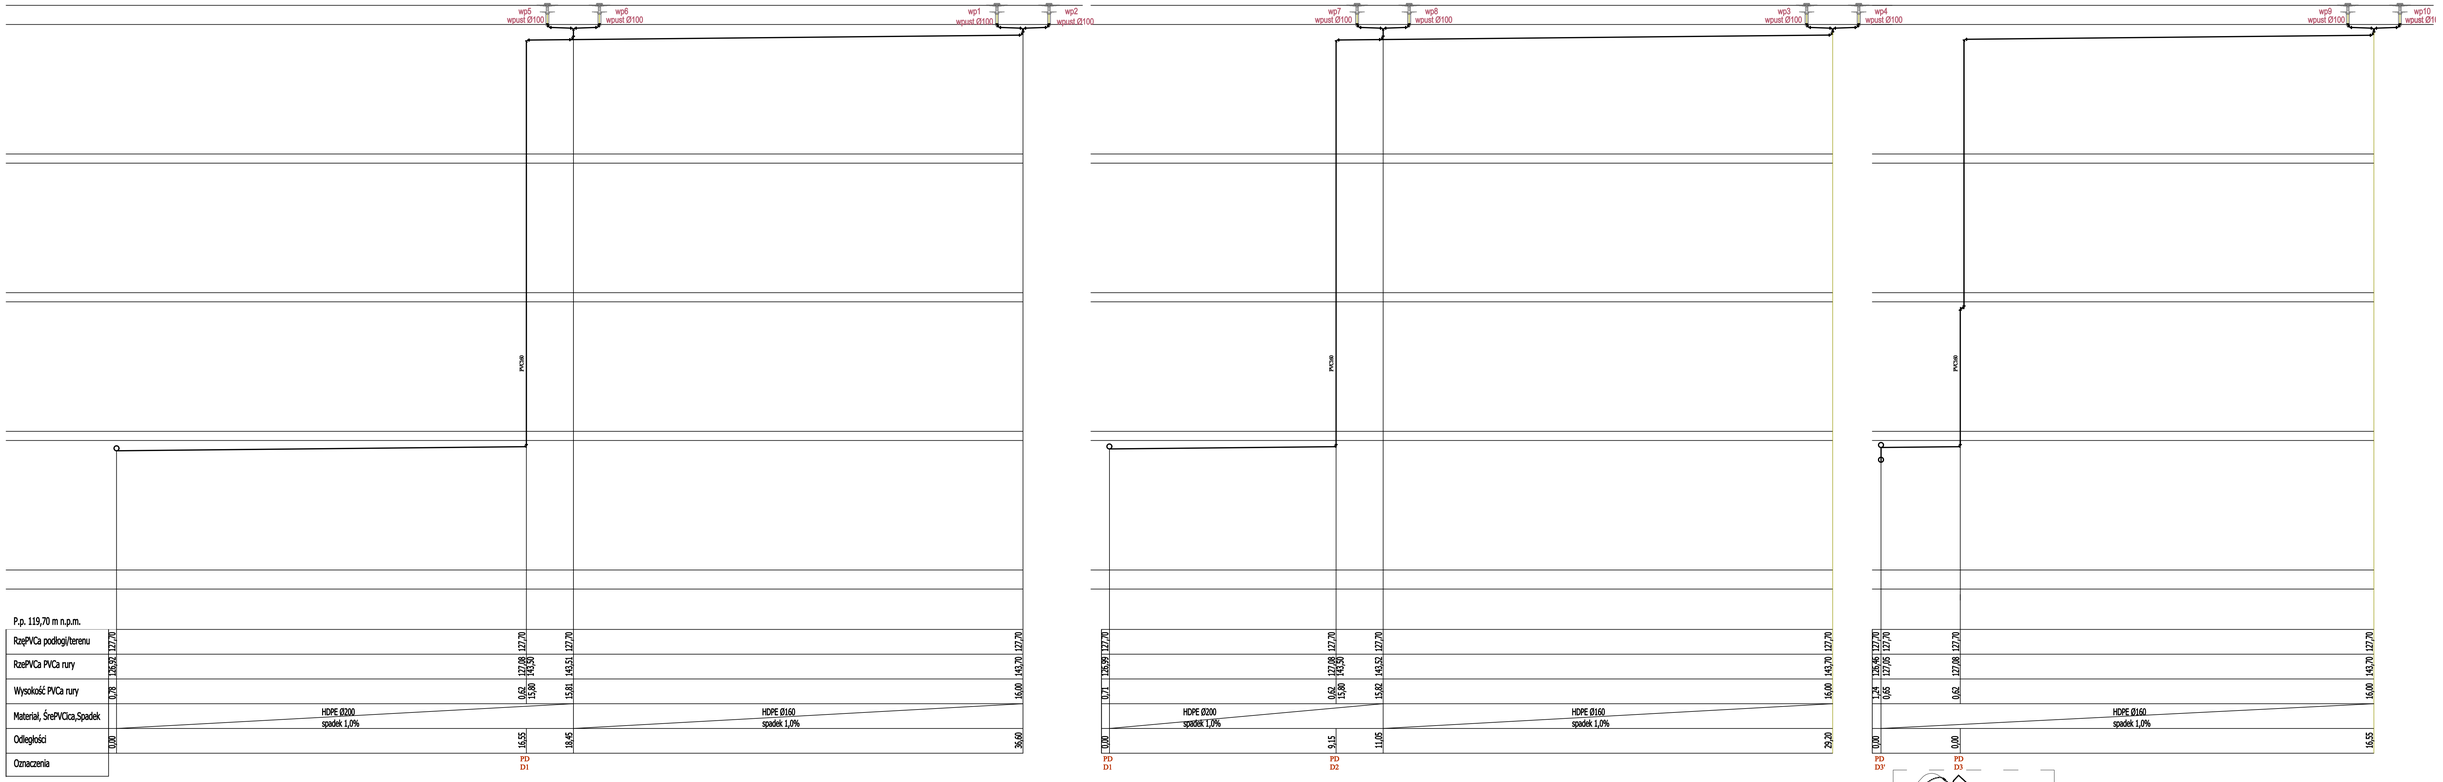

Poziom parteru ±0,00 = 127,80 m n.p.m.

N1 - Budynek sportowo treningowy
N2 - Zadaszenie nad boiskami do koszykówki
N3 - Budynek higieniczno - sanitarny

N1

Obiekt:
Budowa budynku sportowo-treningowego, budynku higieniczno-sanitarnego, budynku sportowego z zadaszeniem oraz z zagospodarowaniem terenu i infrastruktury technicznej na działce nr 242/4, obręb Gilzycko

Inwestor:
Centralny Ośrodek Sportu w Gilzycku
Ul. Montauban 22, 11-500 Gilzycko

Data: LISTOPAD 2024

MANECKI ARCHITEKCI
S. P. Z. O. O. UL. WIELOPOLE 18B 31-072 KRAKÓW NIP: 6762574406 E-MAIL: ARP.BIURO@GMAIL.COM TEL.: (12) 422 55 70

FUNKCJA	NAZWISKO IM'E INIC. BIOR.	NR UPRAW.	SPECJALNOŚĆ	PODPIS
Projektant generalny	M.MANECKI	MPC/OA/036/2009	Architektura	
Wspólpracownik projektowy	P.SOBIŃSKI B.SOBIŃSKA	MAP/0228/POOS/13	Sanitarna	
Sprawdzający	mgr inż. M.KLISIAK	MAP/0475/PWBS/16	Sanitarna	

Stadium: PROJEKT WYKONAWCZY

Treść rysunku: INSTALACJA KD-ROZWINIĘCIE

Skala:

Nr rysunku: A3_WK9