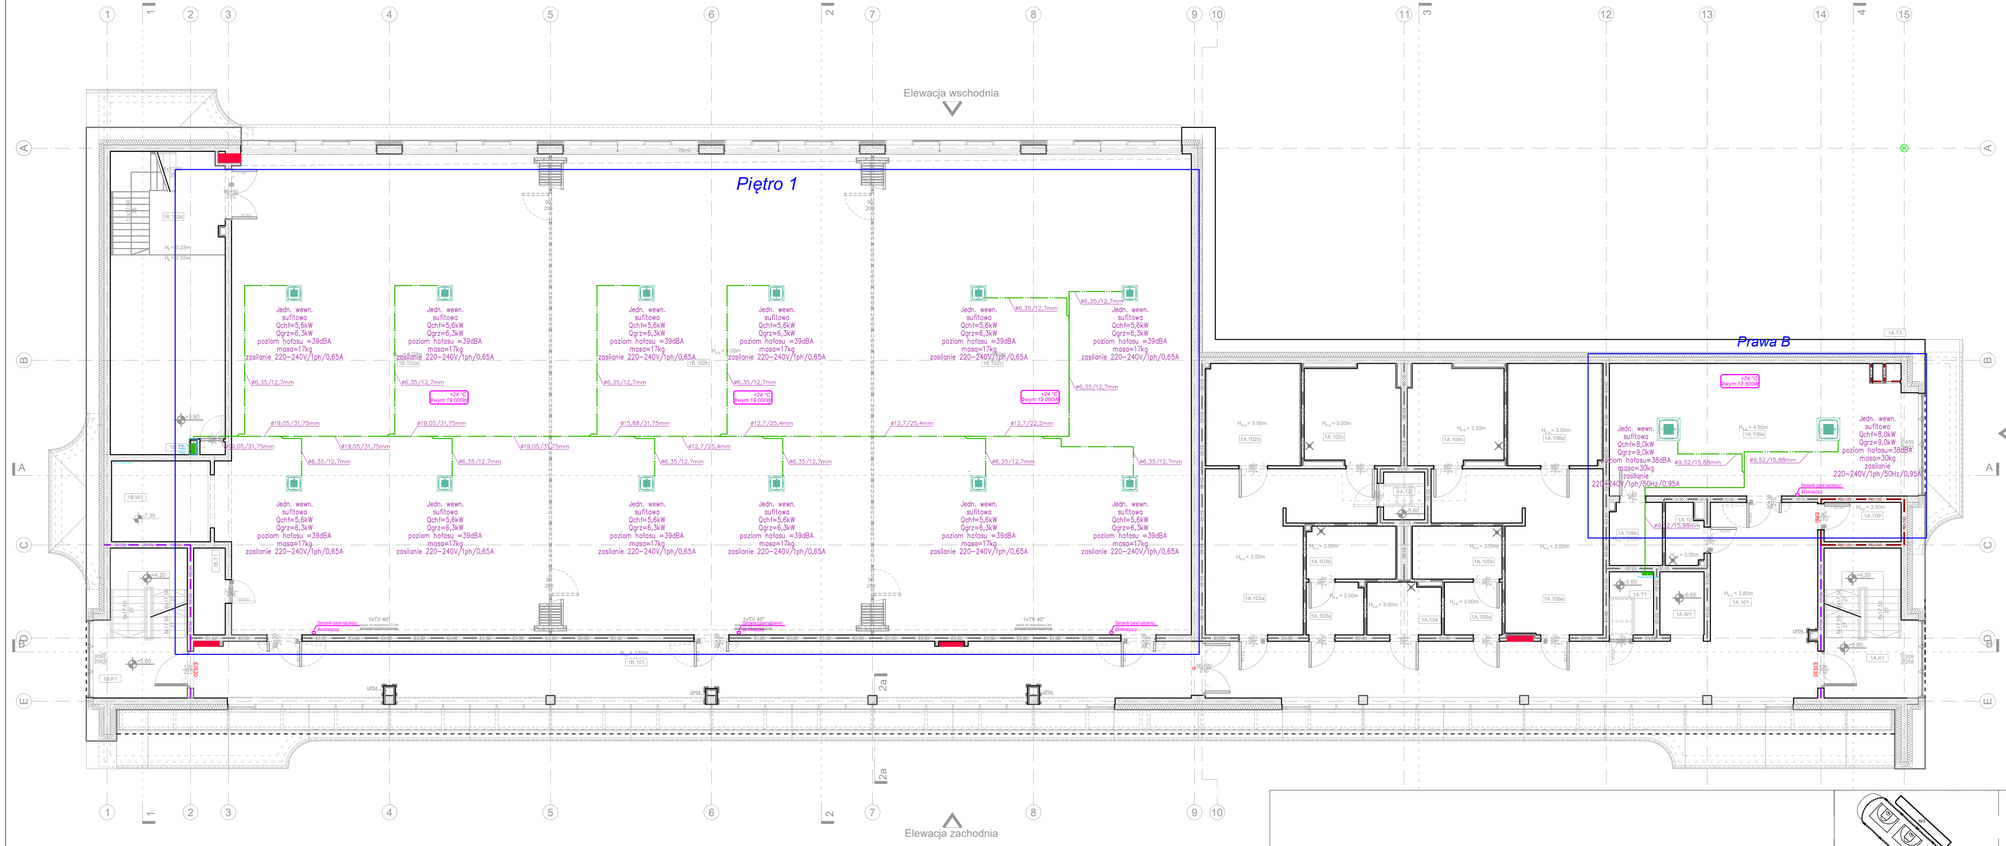

Zestawienie powierzchni (na podstawie normy PN-ISO 9836)				
Nr. pom.	Nazwa pomieszczenia	Pow. usługowa [m²]	Pow. ruchu [m²]	Pow. użytkowa [m²]
1A.101	Komunikacja		77.7710	
1A.102a	Szatnia nr 5			31.6619
1A.102b	Umywalnia nr 5			103479.7500
1A.102c	WC nr 5			14.8525
1A.103a	WC męski - przedsionek			4.7232
1A.103b	WC męski			7.4130
1A.104	WC dla os. ze szczególnymi potrzebami			5.9705
1A.105a	WC damski - przedsionek			4.7652
1A.105b	WC damski			7.4550
1A.106a	Szatnia nr 6			31.6619
1A.106b	Umywalnia nr 6			153900.0000
1A.106c	WC nr 6			14.8525
1A.107	Pomieszczenie gospodarcze			37829.7500
1A.108a	Sala treningowa			624639.0000
1A.108b	Magazyn podręczny			5.2500
1A.109	Pomieszczenie elektryczne	4.76		
1A.K1	Klatka schodowa		20.2174	
1A.T1	Szacht techniczny	4.3750		
1A.T2	Szacht techniczny	3.0807		
1A.T3	Szacht kominowy	0.73		
1A.W1	Szyb windowy		4.3750	
1B.101	Komunikacja		98.3470	
1B.102a	Sala treningowa - sala fitness			242.6823
1B.102b	Sala treningowa - sala fitness			242.8875
1B.102c	Sala treningowa - gimnastyka			240.5062
1B.102d	Magazyn podręczny			53.51
1B.102e	Magazyn podręczny - antresola			35.30
1B.K1	Klatka schodowa		202182.0000	
1B.T1	Szacht techniczny	4.3000		
1B.T2	Szacht telefoniczny	0.50		
1B.W1	Szyb windowy	12.2240		
		29.97	210.93	1040.47
Powierzchnia netto [m²]		1281.37		

UWAGI:
1. RYSUNEK ROZPATRYWAĆ ŁĄCZNIE Z OPISEM TECHNICZNYM,
2. RYSUNEK ROZPATRYWAĆ WSPÓLNIE Z RESZTĄ DOKUMENTACJI PROJEKTOWEJ WSZYSTKICH BRANŻ.
3. PRZEJŚCIA PRZEWODÓW PRZEZ PRZEGRODY POŻAROWE NALEŻY ZABEZPIECZYĆ PRZECIWPOŻAROWO.
4. WSZYSTKIE ZASTOSOWANE W PROJEKCIE MATERIAŁY, ROZWIĄZANIA TECHNICZNE I URZĄDZENIA BĘDĄ ODPOWIADAŁY NORMOM BEZPIECZEŃSTWA PPOŻ. I BHP (POSIADAJĄ ODPOWIEDNIE ATESTY I APROBATY).
5. PIONY ORAZ PRZEWODY ROZPROWADZAJĄCE INSTALACJI NALEŻY ZAIZOLOWAĆ ZGODNIE Z OBOWIĄZUJĄCYMI PRZEPISAMI.
6. ZAWIESIA ORAZ UCHWYTY MONTAŻOWE NALEŻY MONTOWAĆ BEZPOŚREDNIO DO PRZEGRÓD BUDOWLANYCH, A W PRZYPADKACH, GDY NIE MA TAKIEJ MOŻLIWOŚCI NALEŻY WYKONAĆ KONSTRUKCJĘ WSPORCZĄ Z KSZTAŁTOWNIKÓW STALOWYCH INDYWIDUALNIE DLA KAŻDEJ ZAISTNIAŁEJ SYTUACJI.
7. NALEŻY SPRAWDZIĆ WSZYSTKIE WYMIARY PRZED ZAMÓWIENIEM URZĄDZEŃ I ROZPOCZĘCIEM PRAC MONTAŻOWYCH.
8. PROJEKTANT NIE PONOSI ODPOWIEDZIALNOŚCI ZA WSZELKIE ZMIANY WYNIKAJĄCE Z USZCZEGÓŁOWIENIA ROZWIĄZAŃ FUNKCJONALNYCH, WYMOGÓW STAWIANYCH PRZEZ TECHNOLOGIĘ, KONSTRUKCJE I INSTALACJE ORAZ ZMIAN WPROWADZONYCH PRZEZ INWESTORA.
9.ZA KOMPLETNE OPRACOWANIE NALEŻY PRZYJĄĆ WSZYSTKO CO ZOSTAŁO NARYSOWANE, OPISANE, OBJĘTE PRZEDMIAREM ORAZ KONIECZNE DO PRAWIDŁOWEGO WYKONANIA INSTALACJI ORAZ PRAWIDŁOWEGO FUNKCJONOWANIA OBIEKTU.
10.W ZAKRES OBOWIĄZKÓW WYKONAWCY JEDNEJ CZĘŚCI INSTALACJI NALEŻY WYKONANIE KOMPLETNEGO ROZRUCHU PRZY WSPÓŁPRACY Z WYKONAWCAMI POZOSTAŁYCH CZĘŚCI INSTALACJI. DO ZAKRESU PRAC I MATERIAŁÓW NALEŻY RÓWNIEŻ PRZEWIDZIEĆ UTRZYMANIE W RUCHU INSTALACJI AŻ DO KOŃCOWEGO ODBIORU, ORAZ MEDIA POTRZEBNE DO WYKONANIA WSZELKIEGO RODZAJU PRÓB, PRZEPUKAŃ, NAPEŁNIEŃ INSTALACJI ORAZ ENERGIĘ ELEKTRYCZNĄ POTRZEBNĄ DO UTRZYMANIA INSTALACJI W RUCHU.
11.WSZYSTKIE ZASTOSOWANE MATERIAŁY DO WYKONANIA INSTALACJI POWINNY POSIADAĆ AKTUALNE ATESTY I DOPUSZCZENIA.
12.WSZELKIE PRACE W WYKONAWSTWIE WSZYSTKICH INSTALACJI NALEŻY PROWADZIĆ PRZY ZACHOWANIU OBOWIĄZUJĄCYCH NORM, PRZEPISÓW ORAZ ZGODNIE ZE SZTUKĄ BUDOWLANĄ.
13.WSZELKIE ODSTĘPSTWA OD PROJEKTU NALEŻY UZGODNIĆ Z PROJEKTANTEM.

OZNACZENIA

- PRZEWODY GAZ/CIECZ CZYNNIKA CHŁODNICZEGO
- PION INSTALACJI CHŁODNICZEJ
- TRÓJNIK SYSTEMU VRF
- JEDNOSTKA WEWNĘTRZNA KASETONOWA
- JEDNOSTKA WEWNĘTRZNA ŚCIENNA
- JEDNOSTKA ZEWNĘTRZNA

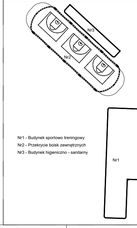

N1 - Budynek sportowo treningowy
N2 - Przekrycie hoisk zewnętrznych
N3 - Budynek higieniczno - sanitarny

Poziom parteru ±0,00 = 127,80 m n.p.m.

Obiekt:
Budowa budynku sportowo-treningowego, budynku zaplecza sanitarnego oraz budynku obsługi zewnętrznych wraz z zagospodarowaniem terenu i infrastrukturą techniczną na działce nr 3424, obręb Gdyżka

Inwestor:
Centralny Ośrodek Sportu w Gdyżku
Ul. Morwowa 22, 71-500 Gdyżków

Data: LISTOPAD 2024

Funkcja	Nazwisko	Nr uprawn.	Specjalność	Podpis
Projektant generalny	M.Mańcki	MPO/ARCH/0/2009	Architektura	
Współpraca projektowa	mgr inż. S.Gdyżek	MAP/0229/POOS/13	Sanitarna	
	mgr inż. B.Ciesielski			
Sprawdzający	mgr inż. M.Kubek	MAP/0476/PWBS/19	Sanitarna	

ARCHITEKCI
S. P. Z O. O. UL. WIELOPOLE 18B 31-072 KRAKÓW NIP: 6762574406 E-MAIL: ARP.BIURO@GMAIL.COM TEL.: (12) 422 55 70

PROJEKT WYKONAWCZY

Stadium: PODPIS

Treść rysunku:
RZUT POZIOMU 1
INSTALACJA CHŁODNICZA

Skala: 1:100

Nr rysunku: S-CH-03