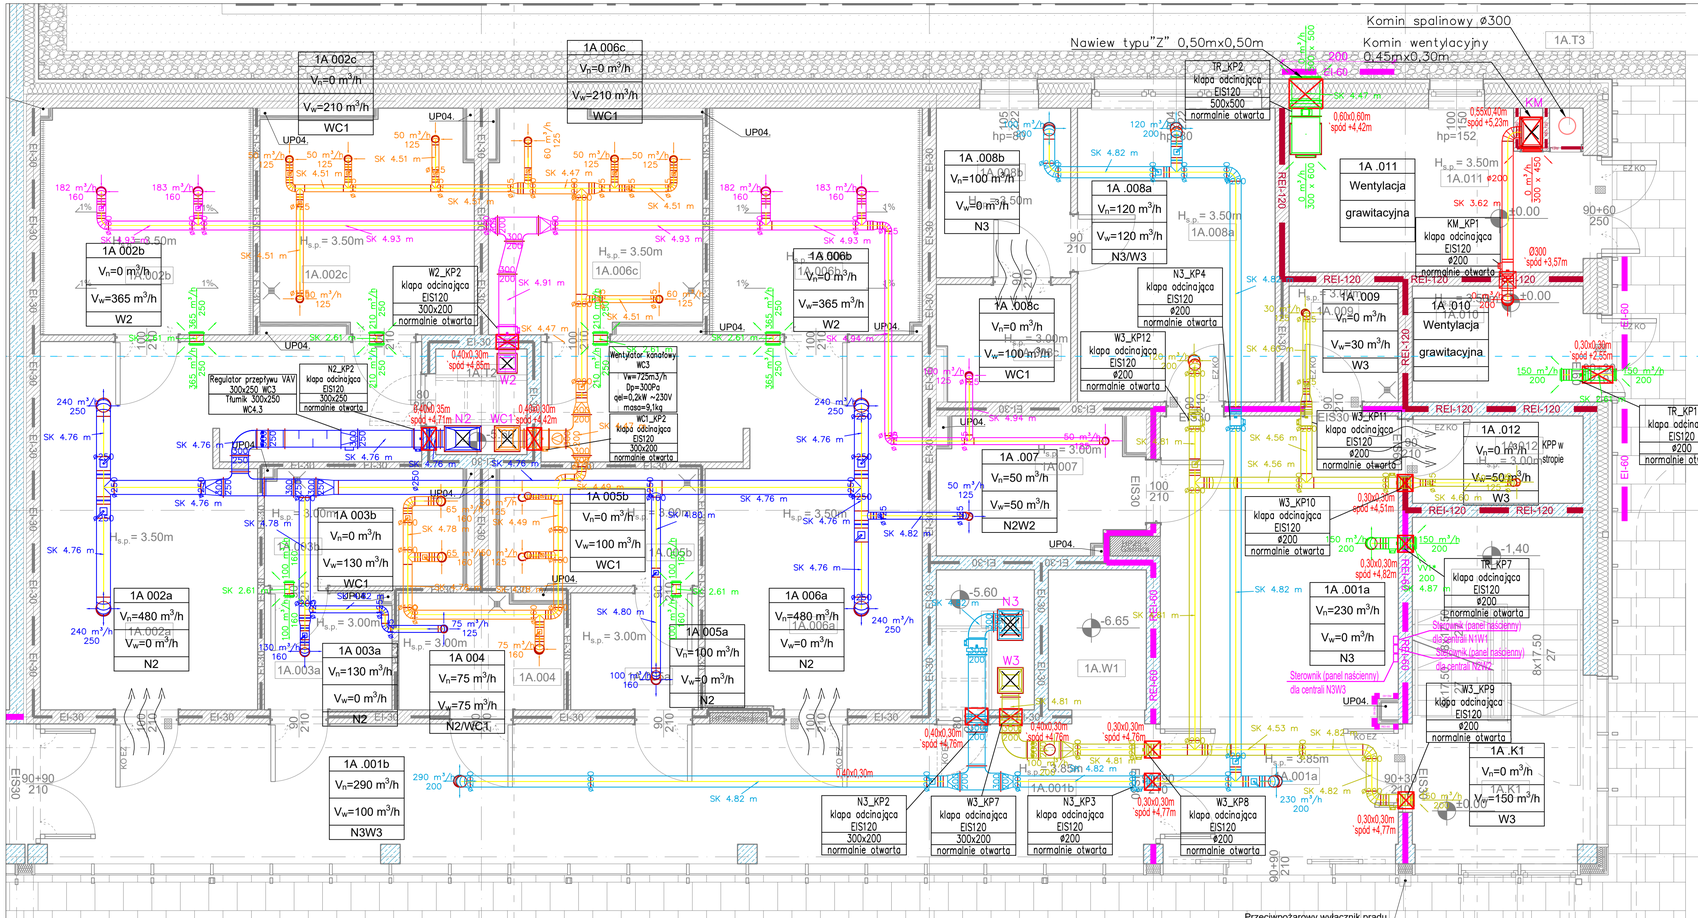

SYSTEMY:

- N1 nawiew- sale treningowe
- W1 wywiew- sale treningowe
- CZ1 czerpnia- sale treningowe
- WRZ1 wyrzut- sale treningowe
- N2 nawiew - sanitaria Obiekt nr 1
- W2 wywiew - sanitaria Obiekt nr 1
- CZ2 czerpnia - sanitaria Obiekt nr 1
- WRZ2 wyrzut - sanitaria Obiekt nr 1
- N3 - nawiew - sale fitness z zapleczem
- W3 - wywiew - sale fitness z zapleczem
- CZ3 - czerpnia - sale fitness z zapleczem
- WRZ3 - wyrzut - sale fitness z zapleczem
- N10 - nawiew - sanitaria L Obiekt nr 2
- W10 - wywiew - sanitaria L Obiekt nr 2
- CZ10 - czerpnia - sanitaria L Obiekt nr 2
- WRZ10 - wyrzut - sanitaria L Obiekt nr 2
- N11 - nawiew - sanitaria P Obiekt nr 2
- W11 - wywiew - sanitaria P Obiekt nr 2
- CZ11 - czerpnia - sanitaria P Obiekt nr 2
- WRZ11 - wyrzut - sanitaria P Obiekt nr 2
- WC - ogólny wywiew/wyrzut - ubikacje

OZNACZENIA

- KRATKA NAWIEWNA
- KRATKA WYWIEWNA
- PRZEPUSTNICA
- TŁUMIK KANAŁOWY
- KLAPA P.POŻ.
- WENTYLATOR KANAŁOWY
- KANAŁ TRANSFEROWY
- REGULATOR CAV
- REGULATOR VAV

Zestawienie powierzchni (na podstawie normy PN-ISO 9836)

Nr. pom.	Nazwa pomieszczenia	Pow. całkowita [m²]	Pow. ruchu [m²]	Pow. użytkowa [m²]
1A.001a	Hol wejściowy		33.80	
1A.001b	Komunikacja		49.43	
1A.002a	Szatnia nr 3			31.66
1A.002b	Umywalnia nr 3			15.35
1A.002c	WC nr 3			14.85
1A.003a	WC męski - przedsionek			4.72
1A.003b	WC męski			7.41
1A.004	WC dla os. ze szczególnymi potrzebami			5.97
1A.005a	WC damski - przedsionek			4.77
1A.005b	WC damski			7.46
1A.006a	Szatnia nr 4			31.66
1A.006b	Umywalnia nr 4			15.39
1A.006c	WC nr 4			14.85
1A.007	Pomieszczenie do kamienia i przewijania dzieci			8.93
1A.008a	Pomieszczenie biurowe			18.53
1A.008b	Pomieszczenie socjalne			7.27
1A.008c	Łazienka			4.84
1A.009	Pomieszczenie gospodarcze			4.04
1A.010	Rozdzielnia elektryczna	6.31		
1A.011	Kotłownia	14.43		
1a.012	Pomieszczenie elektryczne	4.76		
1A.K1	Klatka schodowa		19.70	
1A.T1	Szachti techniczny	4.38		
1A.T2	Szachti techniczny	3.08		
1A.T3	Szachti kominowy	0.73		
1A.W1	Szyb windowy		4.38	
1B.001	Komunikacja		97.72	
1B.002a	Sala treningowa - sporty walki			242.68
1B.002b	Sala treningowa - sporty walki			242.89
1B.002c	Sala treningowa - sporty walki			240.51
1B.002d	Magazyn podręczny			53.95
1B.K1	Klatka schodowa		19.58	
1B.T1	Szachti techniczny	4.30		
1B.T2	Szachti teletechniczny	0.50		
1B.W1	Szyb windowy	12.22		
		50.71	224.61	977.73
Powierzchnia netto [m²]		1253.05		

UWAGI:

1. RYSUNEK ROZPATRYWAĆ ŁĄCZNIE Z OPISEM TECHNICZNYM.
2. RYSUNEK ROZPATRYWAĆ WSPÓLNIE Z RESZTĄ DOKUMENTACJI PROJEKTOWEJ WSZYSTKICH BRANŻ
3. PRZEJŚCIA KANAŁÓW PRZEZ PRZEGRODY POŻAROWE NALEŻY ZABEZPIECZYĆ PRZECIWPOŻAROWO
4. KLAPY PPOŻ. W PRZYPADKU ZBYT MAŁEJ ILOŚCI MIEJSCA W SZACHCIE LUB PRZEGRODZIE BUDOWLANEJ NALEŻY OBUDOWAĆ DO LINII MONTAŻOWEJ PŁYTAMI OGNIOOPORNYMI NP. PROMAT
5. PRZY KAŻDYM ODEJŚCIU KANAŁU WENTYLACYJNEGO NALEŻY ZASTOSOWAĆ PRZEPUSTNICE
6. WSZYSTKIE ZASTOSOWANE W PROJEKCIE MATERIAŁY, ROZWIĄZANIA TECHNICZNE I URZĄDZENIA BĘDĄ ODPOWIADAĆ NORMOM BEZPIECZEŃSTWA PPOŻ. I BHP (POSIADAJĄ ODPOWIEDNIE ATESTY I APROBATY).
7. NALEŻY PRZEWIDZIEĆ DOSTĘP DO WSZYSTKICH URZĄDZEŃ MECHANICZNYCH, KLAP PPOŻ, PRZEPUSTNIC, ITP.
8. IZOLACJA KANAŁÓW WENTYLACYJNYCH:
   KANAŁ NAWIEWNY WEWNĄTRZ BUDYNKU - 4 cm wełny min.
   KANAŁ WYWIEWNY WEWNĄTRZ BUDYNKU - 4 cm wełny min.
   KANAŁ NAWIEWNY NAZEWNĄTRZ BUDYNKU - 10 cm wełny min. zabezpieczony blachą ocynkowaną
   KANAŁ WYWIEWNY NAZEWNĄTRZ BUDYNKU - 10 cm wełny min. zabezpieczony blachą ocynkowaną
9. W DRÓWKACH LUB BRUZDACH POMIESZCZEŃ NIEOGRZEWANYCH NALEŻY ZAKŁADAĆ KRATKI PRZEPŁYWOWE W CELU SWOBODNEGO PRZEPŁYWU POWIETRZA.
10. PIONY ORAZ PRZEWODY ROZPROWADZAJĄCE INSTALACJI NALEŻY ZAIZOLOWAĆ ZGODNIE Z OBOWIĄZUJĄCYMI PRZEPISAMI.
11. ZAWIESIA ORAZ UCHWYTY MONTAŻOWE NALEŻY MONTOWAĆ BEZPOŚREDNIO DO PRZEGRÓD BUDOWLANYCH, A W PRZYPADKACH, GDY NIE MA TAKIEJ MOŻLIWOŚCI NALEŻY WYKONAĆ KONSTRUKCJE WSPIORCZE Z KSZTAŁTOWNIKÓW STALOWYCH INDYWIDUALNIE DLA KAŻDEJ ZAISTNIAŁEJ SYTUACJI.
12. NA PRZEWODACH WENTYLACJI NALEŻY WYKONAĆ OTWORY REWIZYJNE MINIMALNE WYMIARY OTWORÓW POWINNNY WYNOSIĆ:
    DLA PRZEWODÓW OKRĄGŁYCH:
    200<d<315 A=300mm B=100mm
    315<d<500 A=400mm B=200mm
    DLA PRZEWODÓW PROSTOKĄTNYCH DLA WYMIARU BOKU PRZEWODÓW
    <200 A=300mm B=150mm
    200<b<500 A=400mm B=200mm
    >500 A=500mm B=300mm
13. PROJEKTANT NIE PONOSI ODPOWIEDZIALNOŚCI ZA WSZELKIE ZMIANY WYNIKAJĄCE Z USZCZEGÓŁOWIENIA ROZWIĄZAŃ FUNKCJONALNYCH, WYMOGÓW STAWIANYCH PRZEZ TECHNOLOGIĘ, KONSTRUKCJE I INSTALACJE ORAZ ZMIAN WPROWADZONYCH PRZEZ INWESTORA.
14. ZA KOMPLETNIE OPRACOWANIE NALEŻY PRZYJĄĆ WSZYSTKO CO ZOSTAŁO NARYSOWANE, OPISANE, OBJĘTE PRZEDMIAREM ORAZ KONIECZNE DO PRAWIDŁOWEGO WYKONANIA INSTALACJI ORAZ PRAWIDŁOWEGO FUNKCJONOWANIA OBIEKTU.
15. W ZAKRES OBOWIĄZKÓW WYKONAWCY JEDNEJ CZĘŚCI INSTALACJI NALEŻY WYKONANIE KOMPLETNEGO ROZRUCHU PRZY WSPÓŁPRACY Z WYKONAWCAMI POZOSTAŁYCH CZĘŚCI INSTALACJI, DO ZAKRESU PRAC I MATERIAŁÓW NALEŻY RÓWNIEŻ PRZEWODZIĆ UTRZYMANIE W RUCHU INSTALACJI AŻ DO KOŃCOWEGO ODBIORU. ORAZ MEDIA POTRZEBNE DO WYKONANIA WSZELKIEGO ROZDZIAŁU PROB, PRZEPŁUKAŃ, NAPEŁNIEŃ INSTALACJI ORAZ ENERGIĘ ELEKTRYCZNĄ POTRZEBNĄ DO UTRZYMANIA INSTALACJI W RUCHU.
16. WSZYSTKIE ZASTOSOWANE MATERIAŁY DO WYKONANIA INSTALACJI POWINNY POSIADAĆ AKTUALNE ATESTY I DOPUSZCZENIA.
17. WSZELKIE PRACE W WYKONAWSTWIE WSZYSTKICH INSTALACJI NALEŻY PROWADZIĆ PRZY ZACHOWANIU OBOWIĄZUJĄCYCH NORM, PRZEPISÓW ORAZ ZGODNIE ZE SZTUKĄ BUDOWLANĄ.
18. WSZELKIE ODSTĘPSTWA OD PROJEKTU NALEŻY UZGODNIĆ Z PROJEKTANTEM.
19. PROJEKT PRZYGOTOWANY W CELU UZYSKANIA POZWOLENIA NA BUDOWĘ PODSTAWĄ DO WYKONANIA INSTALCI RDOZE PROJEKT WYKONAWCZY

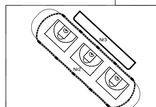

Poziom parteru ±0,00 = 127,80 m n.p.m.

N1 - Budynek sportowo treningowy
N2 - Przekrycie boisk zewnętrznych
N3 - Budynek higieniczno - sanitarny

Obiekt:
Budowa budynku sportowo-treningowego, budynku zaplecza sanitarnego oraz przekrycia boisk zewnętrznych wraz z zagospodarowaniem terenu i infrastruktura techniczną na działce nr 3424, obręb Gdzikus

Inwestor:
Centralny Ośrodek Sportu w Gdzikus
Ul. Moniuszki 22, 11-500 Gdzikus

ARP MANECKI ARCHITEKCI
S. P. Z O. O. UL. WIELOPOLE 18B 31-072 KRAKÓW NIP: 6762574406 E-MAIL: ARP.BIURO@GMAIL.COM TEL.: (12) 422 55 70

FUNKCJA	NAZWISKO	NR UPRAW.	SPECJALNOŚĆ	PODPIS
Projektant generalny	dr inż. arch. M.Manecki	MPO/A/036/2009	Architektura	
Współpraca projektowa	mgr inż. P.Dudała	MAP/0229/POOS/13	Sanitarna	
	mgr inż. B.Ciesielski			
Sprawdzający	mgr inż. M.Kusiak	MAP/0476/PWBS/19	Sanitarna	

Data: LISTOPAD 2024

Stadium: PROJEKT WYKONAWCZY

Treść rysunku: RZUT PARTERU "ZAPLECZE SANITARNE" WENTYLACJA

Skala: 1:50

Nr rysunku: S-V-04