Rzut poziomu 1

Skala 1:100

Rzut antresoli w pomieszczeniu 1B.102d

Skala 1:100

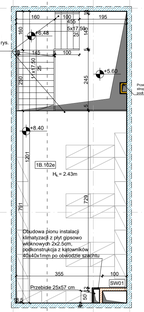

Elewacja północna

Elewacja wschodnia

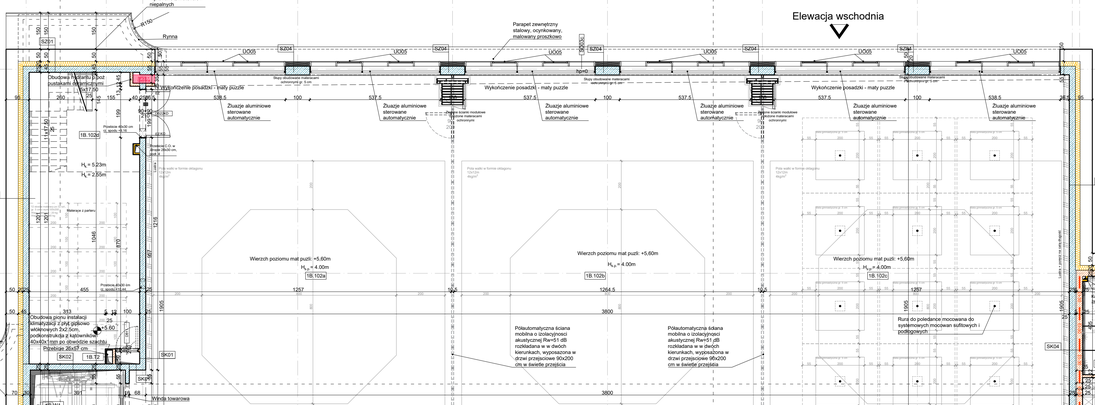

Elewacja zachodnia

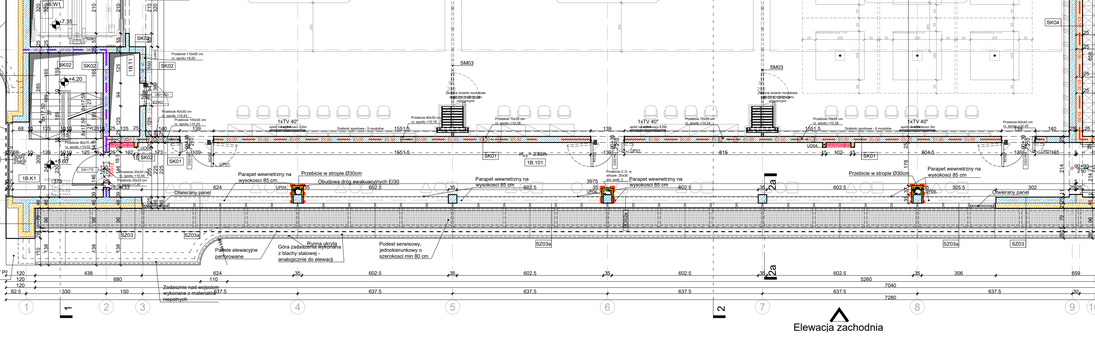

Elewacja południowa

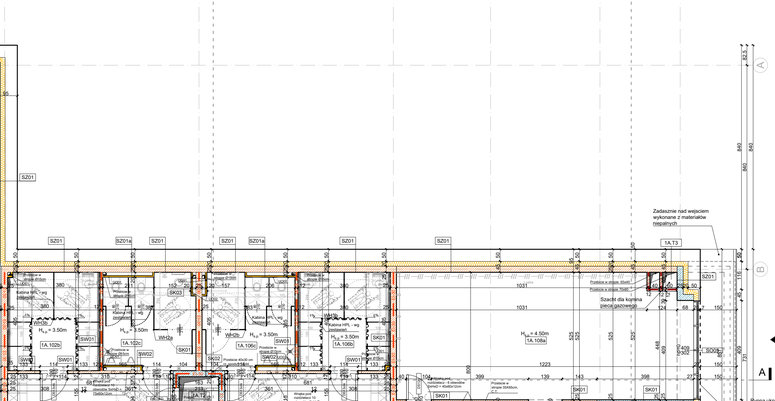

Poziom parteru ±0,00 = 127,70 m n.p.m.

Zestawienie powierzchni (na podstawie normy PN-ISO 9836)			
Nr. pom.	Nazwa pomieszczenia	Pow. całkowita [m²]	Pow. ruchu [m²]	Pow. użytkowa [m²]
1A.101	Komunikacja		77.77	
1A.102a	Szatnia nr 5			31.66
1A.102b	Umywalnia nr 5			15.34
1A.102c	WC nr 5			14.56
1A.103a	WC męski - przedsionek			4.71
1A.103b	WC męski			7.40
1A.104	WC dla os. ze szczególnymi potrzebami			5.97
1A.105a	WC damski - przedsionek			4.77
1A.105b	WC damski			7.46
1A.106a	Szatnia nr 6			31.58
1A.106b	Umywalnia nr 6			15.34
1A.106c	WC nr 6			14.54
1A.107	Pomieszczenie gospodarcze			3.47
1A.108a	Sala treningowa			82.46
1A.108b	Magazyn podręczny			5.15
1A.109	Pomieszczenie elektryczne	4.76		
1A.K1	Kiosk schodowa		20.22	
1A.T1	Szacht techniczny	4.38		
1A.T2	Szacht techniczny	3.08		
1A.T3	Szachti kominowy	0.73		
1A.W1	Szyb windowy		4.38	
1B.101	Komunikacja		88.19	
1B.102a	Sala treningowa - sala fitness			242.51
1B.102b	Sala treningowa - sala fitness			242.89
1B.102c	Sala treningowa - gimnastyka			240.51
1B.102d	Magazyn podręczny			53.60
1B.102e	Magazyn podręczny - antresola			35.30
1B.K1	Kiosk schodowa		20.22	
1B.T1	Szachti techniczny	4.30		
1B.T2	Szachti telefonicznyny	0.50		
1B.W1	Szyb windowy	12.22		
		29.97	210.77	1039.20
Powierzchnia netto [m²]		1279.94		

Legenda:

- EI-30 — Ściana o odpornosci ogniowej EI30
- REI-60 — Ściana o odpornosci ogniowej REI60
- REI-120 — Ściana o odpornosci ogniowej REI120
- Granica strefy nr 2 ZL I
- Granica strefy nr 1 ZL I
- Hydrant DN25 + Gaśnica
- EI(30) — Drzwi dymoszczelne o odpornosci ogniowej ei30
- EI30 — Drzwi o odpornosci ogniowej ei30
- EI(60) — Drzwi dymoszczelne o odpornosci ogniowej ei60
- EI60 — Drzwi o odpornosci ogniowej ei60
- Elementy żelbetowe
- Elementy murowane
- Wełna mineralna
- Styropian XPS
- Styropian EPS
- Drzwi wyposażone w otwory wentylacyjne
- Drzwi wyposażone w samozamykacz
- Drzwi wyposażone w kontaktron
- Drzwi wyposażone w elektrozwore
- Drzwi wyposażone w elektrotrzymacz
- Linowy system asekuracji indywidualnej

N1 - Budynek sportowo treningowy
N2 - Przebicyzie kotar.ewentrzmych
N3 - Budynek higieniczno - sanitarny

Opis:

Budowa budynku sportowo-treningowego, budynku higieniczno-sanitarnego oraz przebicia kotar ekwentrzmych wraz z zagospodarowaniem terenu i infrastruktury technicznej na działce nr 3424/4, obręb Gżycko

Inwestor: Centralny Ośrodek Sportu w Gżycku Ul. Morskiego 22, 11-500 Gżycko					
Data: WRZESIEŃ 2024	Projektant generalny	mgr inż. arch. M.MANECKI	MPOIA/0362/2009	Architektura	
	Współpraca projektowa	mgr inż. arch. K.KOWICKI		Architektura	
		mgr inż. arch. P.PAWŁOWSKI		Architektura	
		mgr inż. arch. L.GOŁOWCZYŃSKI		Architektura	
		A. HABRAT		Architektura	
	Sprawdzający	mgr inż. arch. M.MANECKI	MPOIA 019/2003	Architektura	

ARP MANECKI ARCHITEKCI S.P.Z.O.O. UL. WIELOPOLE 18B 31-072 KRAKÓW NIP: 6762074406 E-MAIL: ARP.BIURO@GMAIL.COM TEL.: (12) 422 55 70

Stadium: PROJEKT WYKONAWCZY	
Treść rysunku: RZUT POZIOMU 1	
Skala: 1:100	Nr rysunku: A1-103