




Skala 1:100

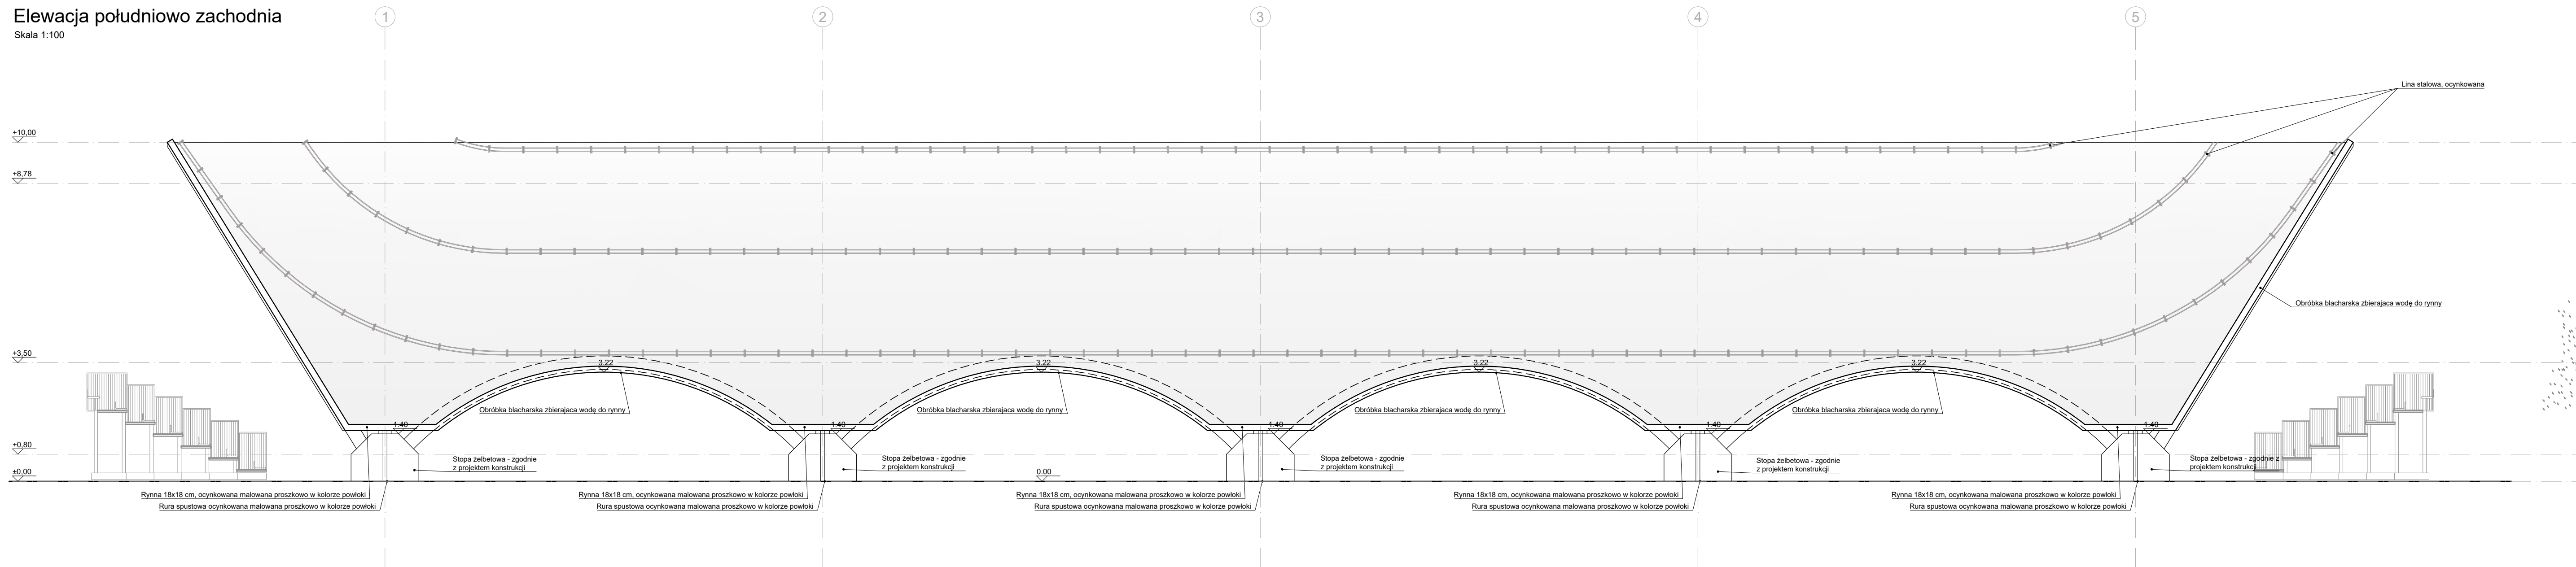


Skala 1:100

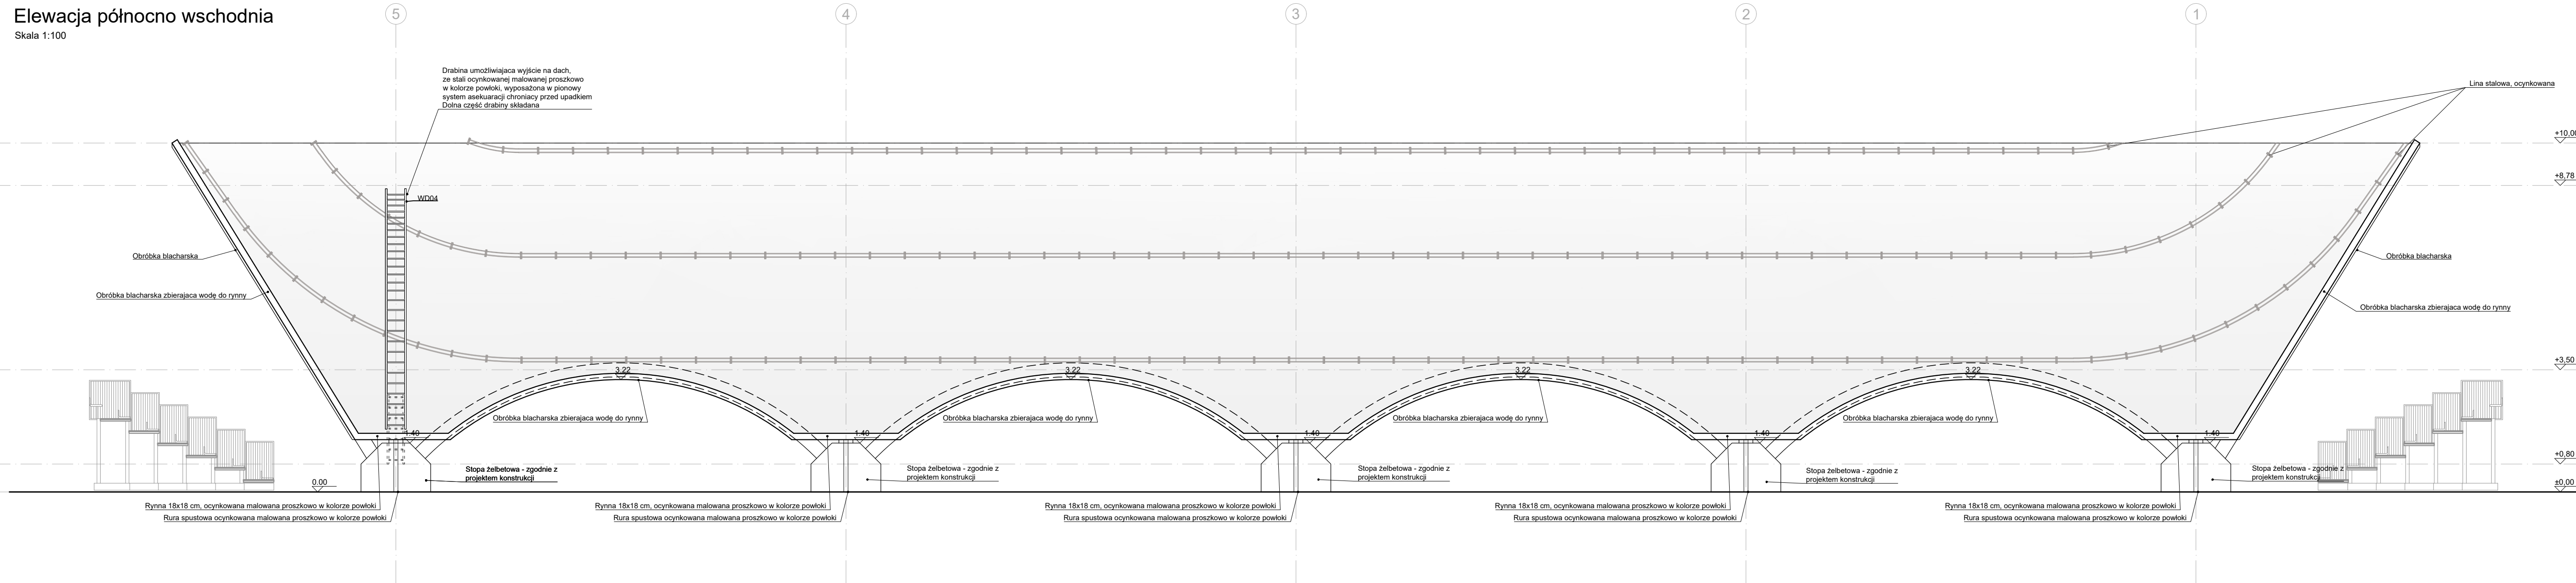


Skala 1:100

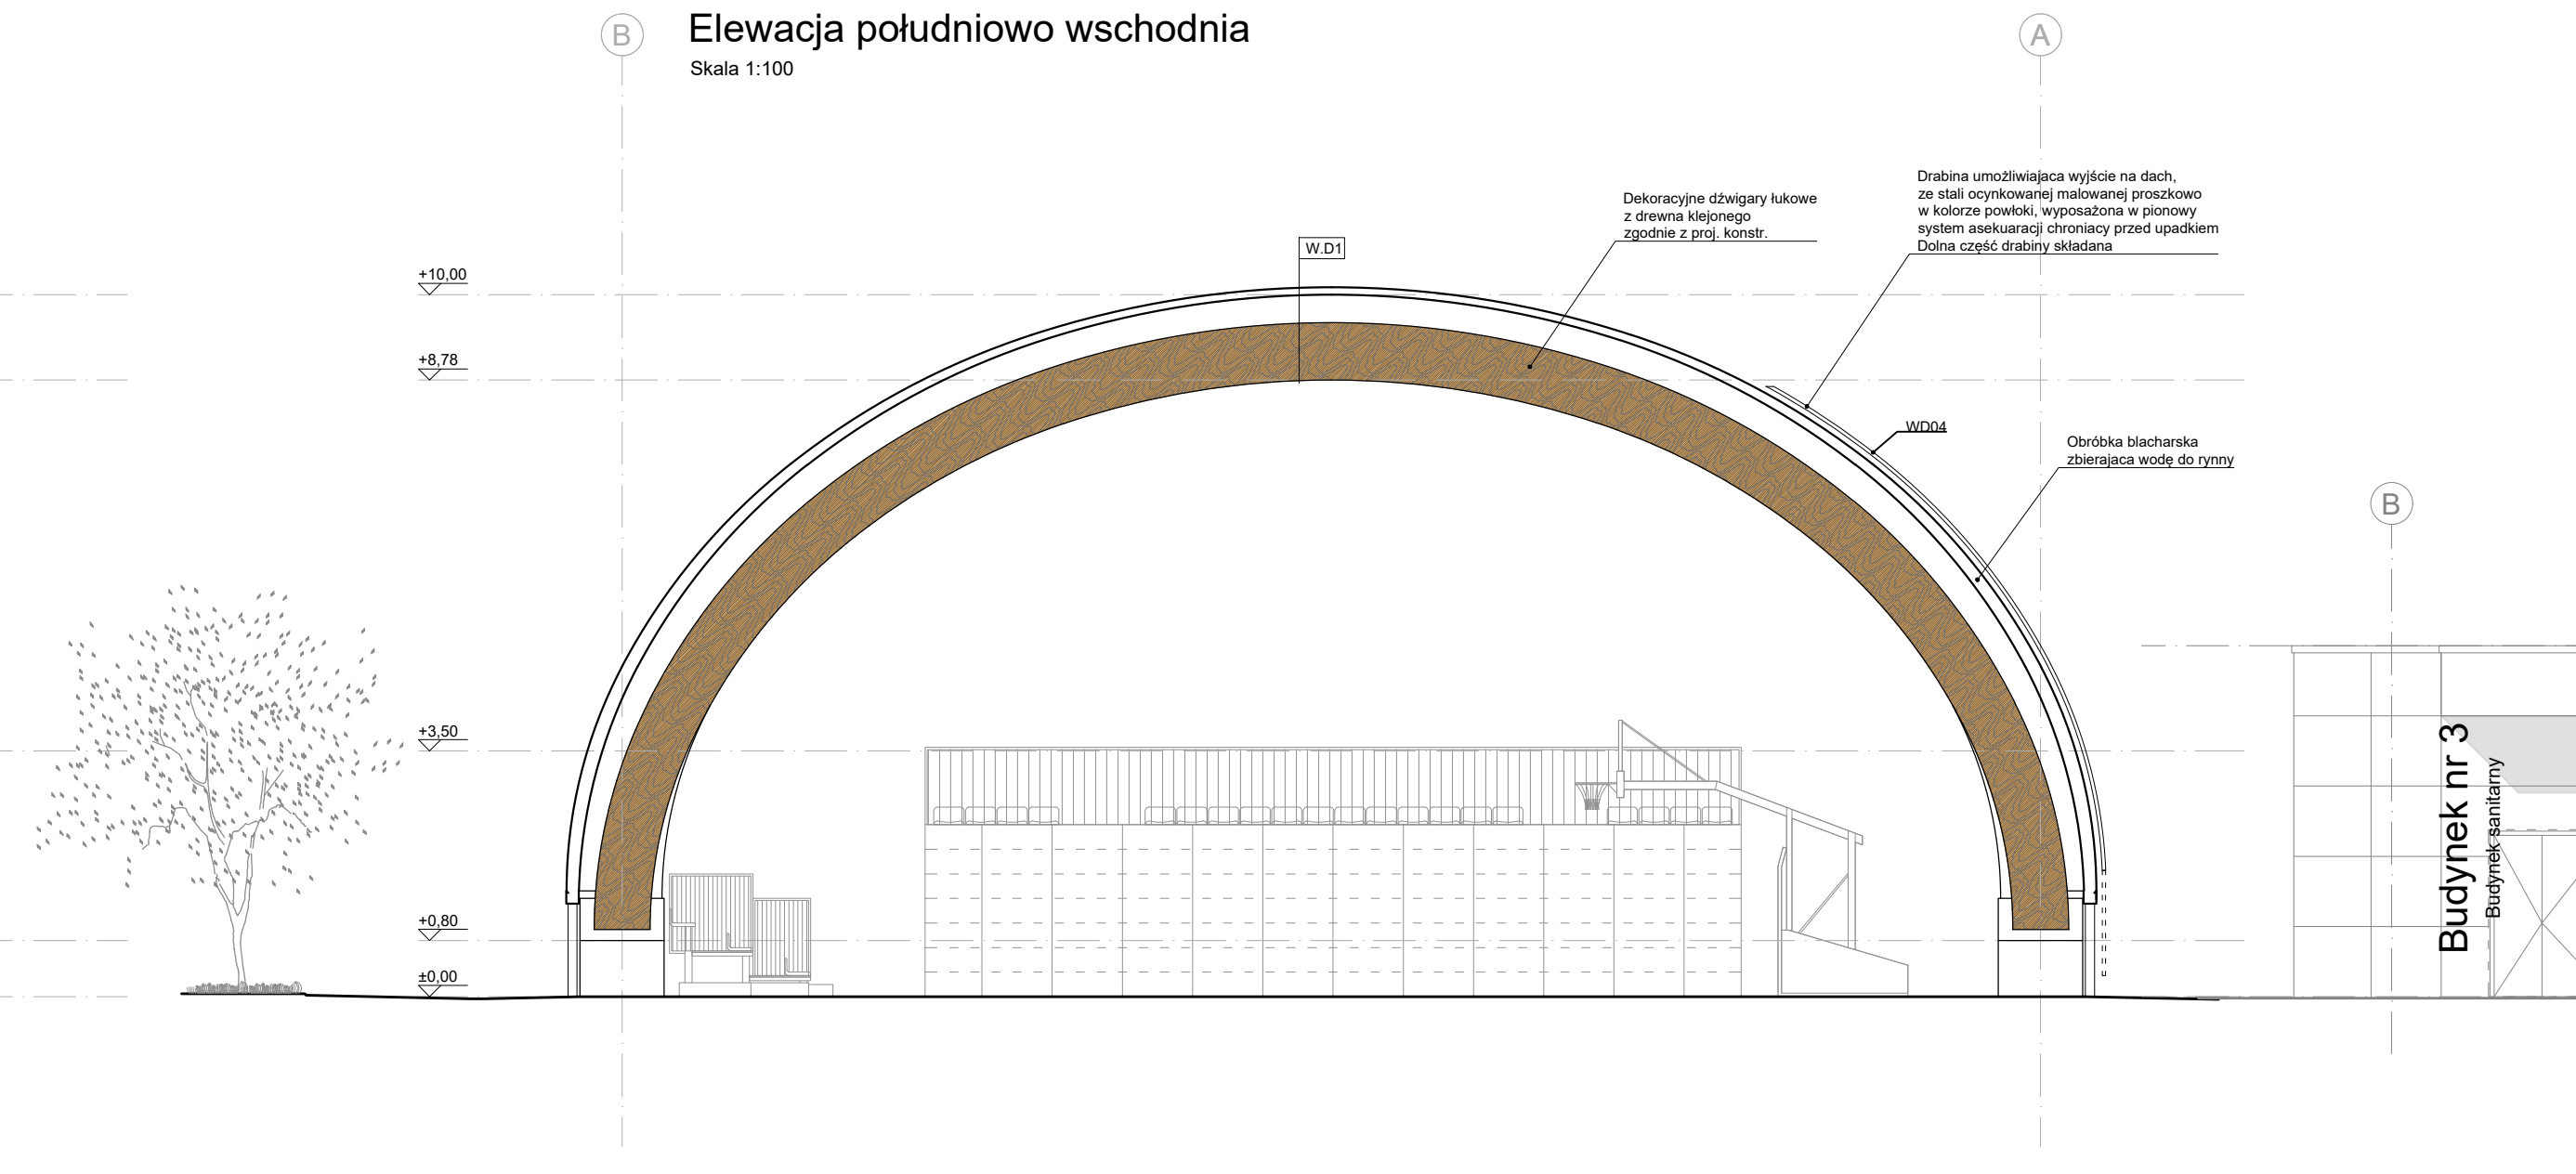

Skala 1:100

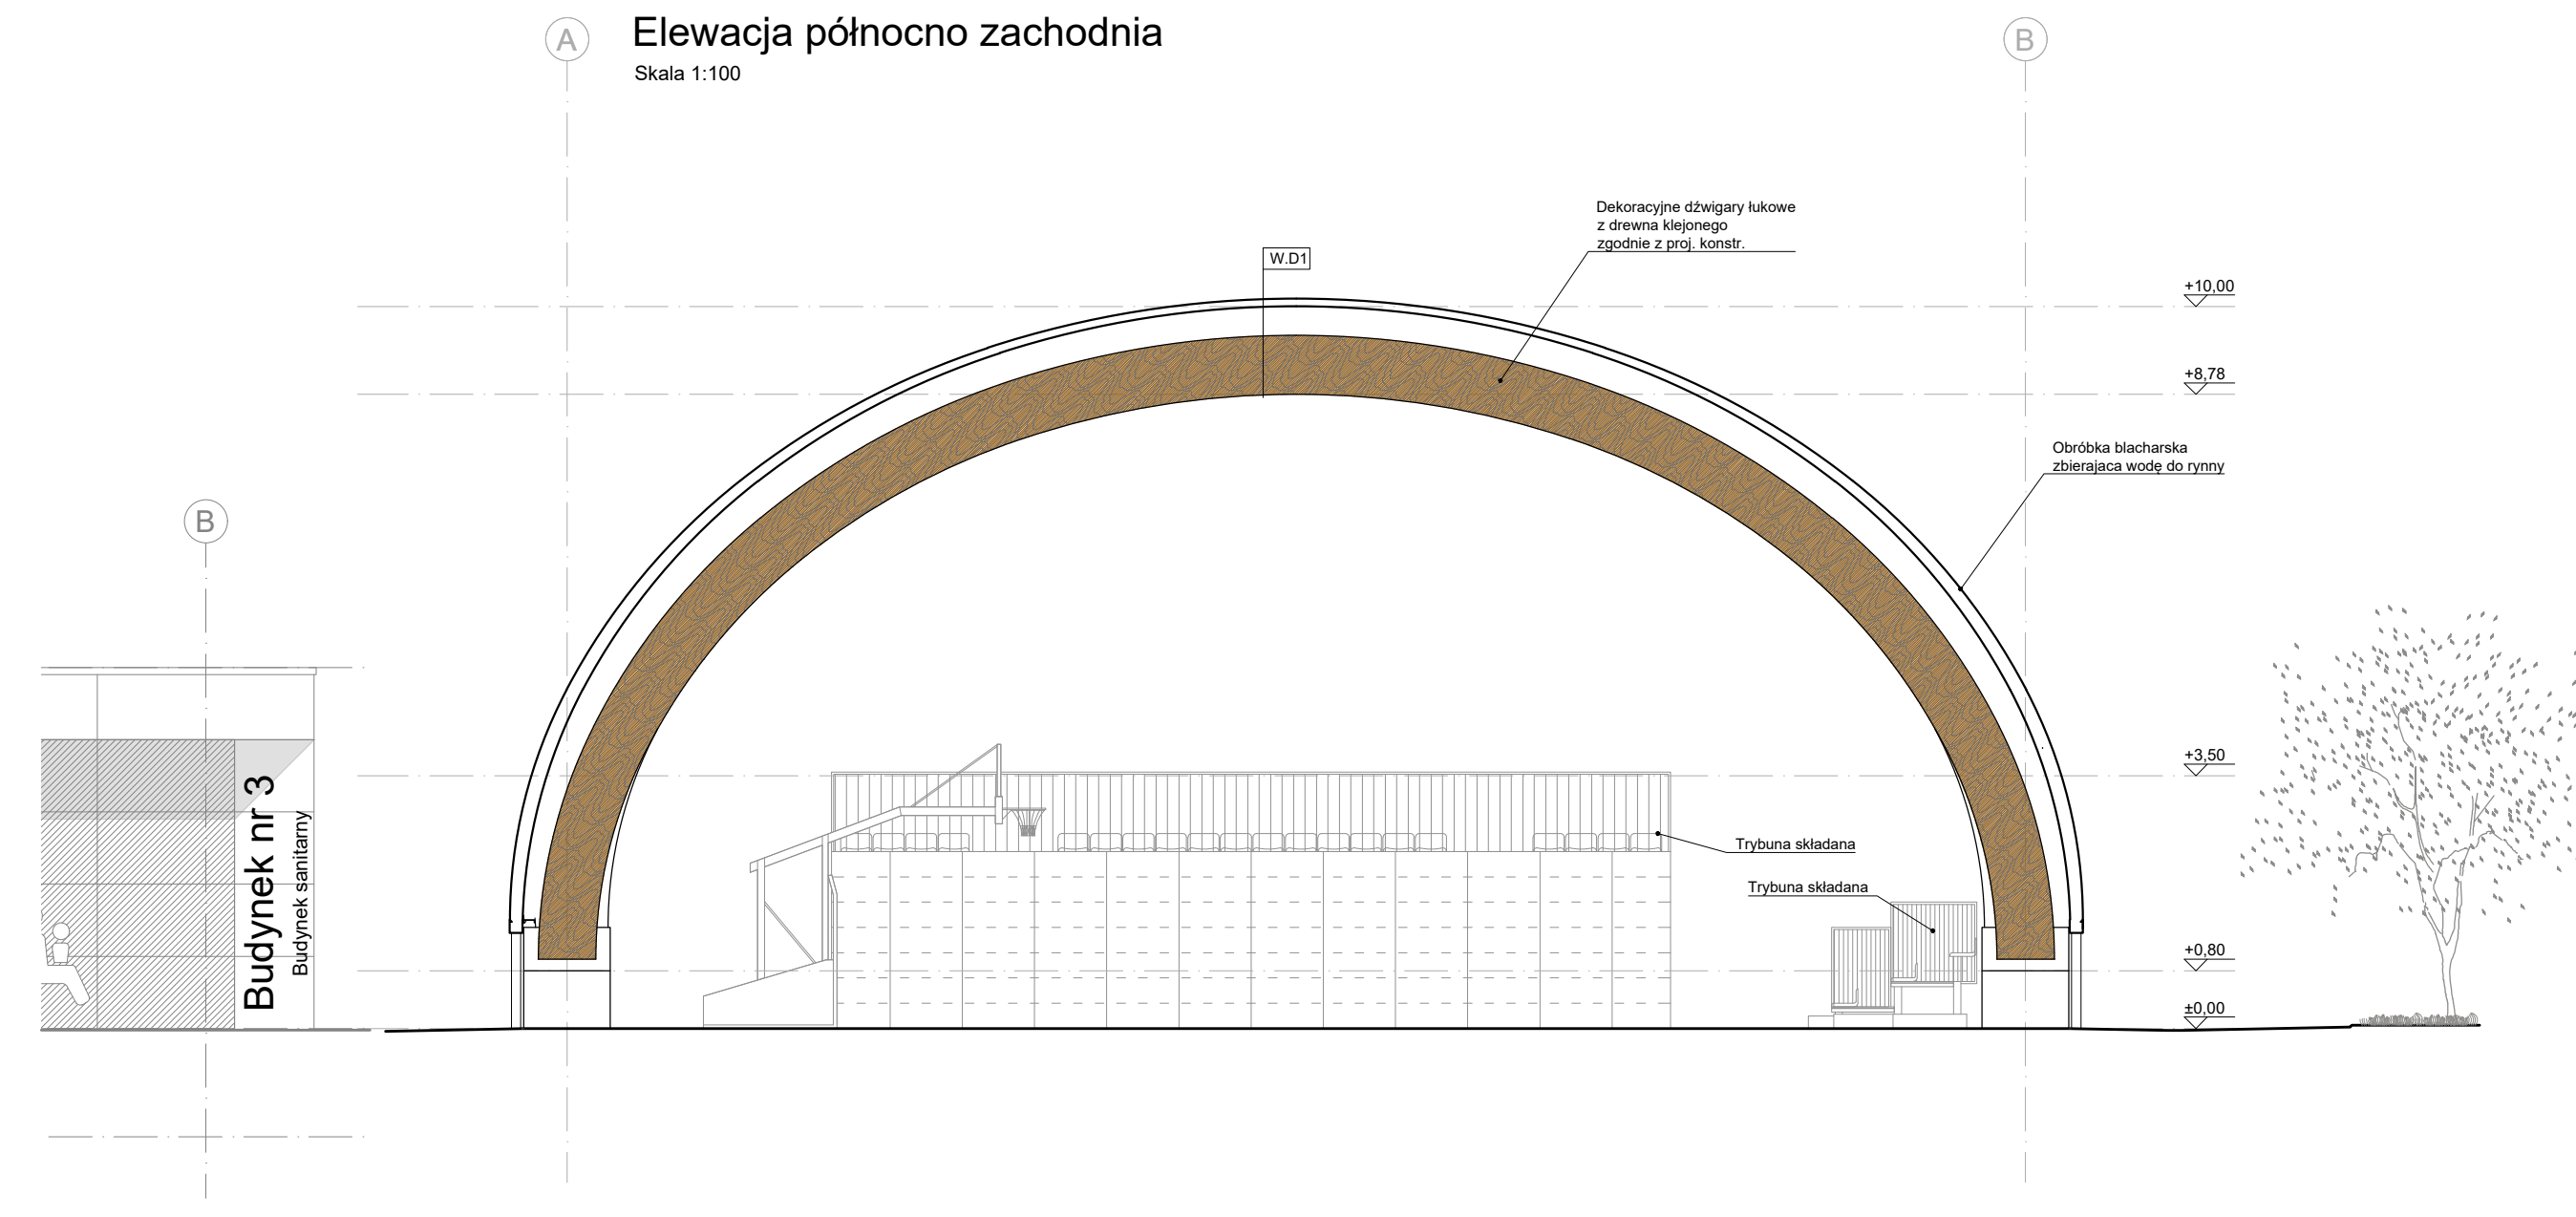


