


PRZEKRÓJ A-A

SKALA 1:20

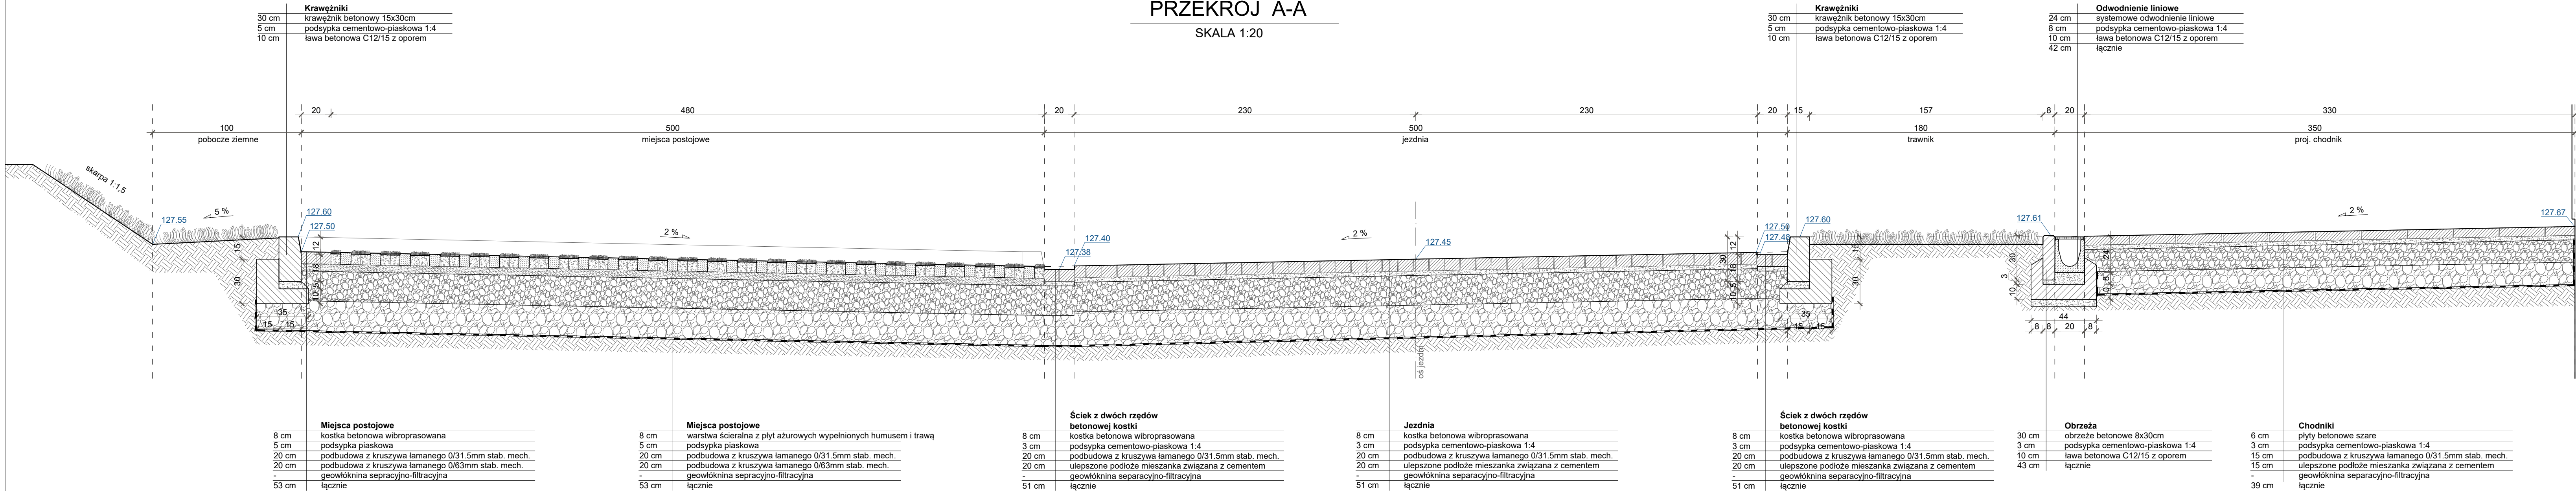

Obiekt: Budowa budynku sportowo-treningowego, budynku zaplecza sanitarnego oraz przekrycia boisk zewnętrznych wraz z zagospodarowaniem terenu i infrastrukturą techniczną na działce nr 342/4, obręb Głizyko									
<div><div><div>ARP</div><div>MANECKI</div><div>ARCHITEKCI</div></div><div>S. P. Z. O. O. UL. WIELOPOLE 18B 31-072 KRAKÓW NIP: 6762574406 E-MAIL: ARP.BIURO@GMAIL.COM TEL.: (12) 422 55 70</div></div>									
FUNKCJA		NAZWISKO	NR UPRAW.	SPECJALNOŚĆ	PODPIS	Stadium:			
Projektant generalny		dr inż. arch. M. MANECKI	MPOIA/036/2009	Architektura		PROJEKT TECHNICZNY			
Inwestor		Projektant	nrz. A. KACKI	268/73	Drogowa	Treść rysunku:			
Centralny Ośrodek Sportu w Głizyku Ul. Momuski 22, 11-500 Głizyko		Współpraca				PROJEKT DROGOWY PRZEKRÓJ A-A			
Data:		Sprawdzający	mgr inż. A. BUCZEK	MAP/0069/POOD/06	Drogowa	Skala:		Nr rysunku:	
WRZESIEŃ 2024						1:20		D-04.1	