
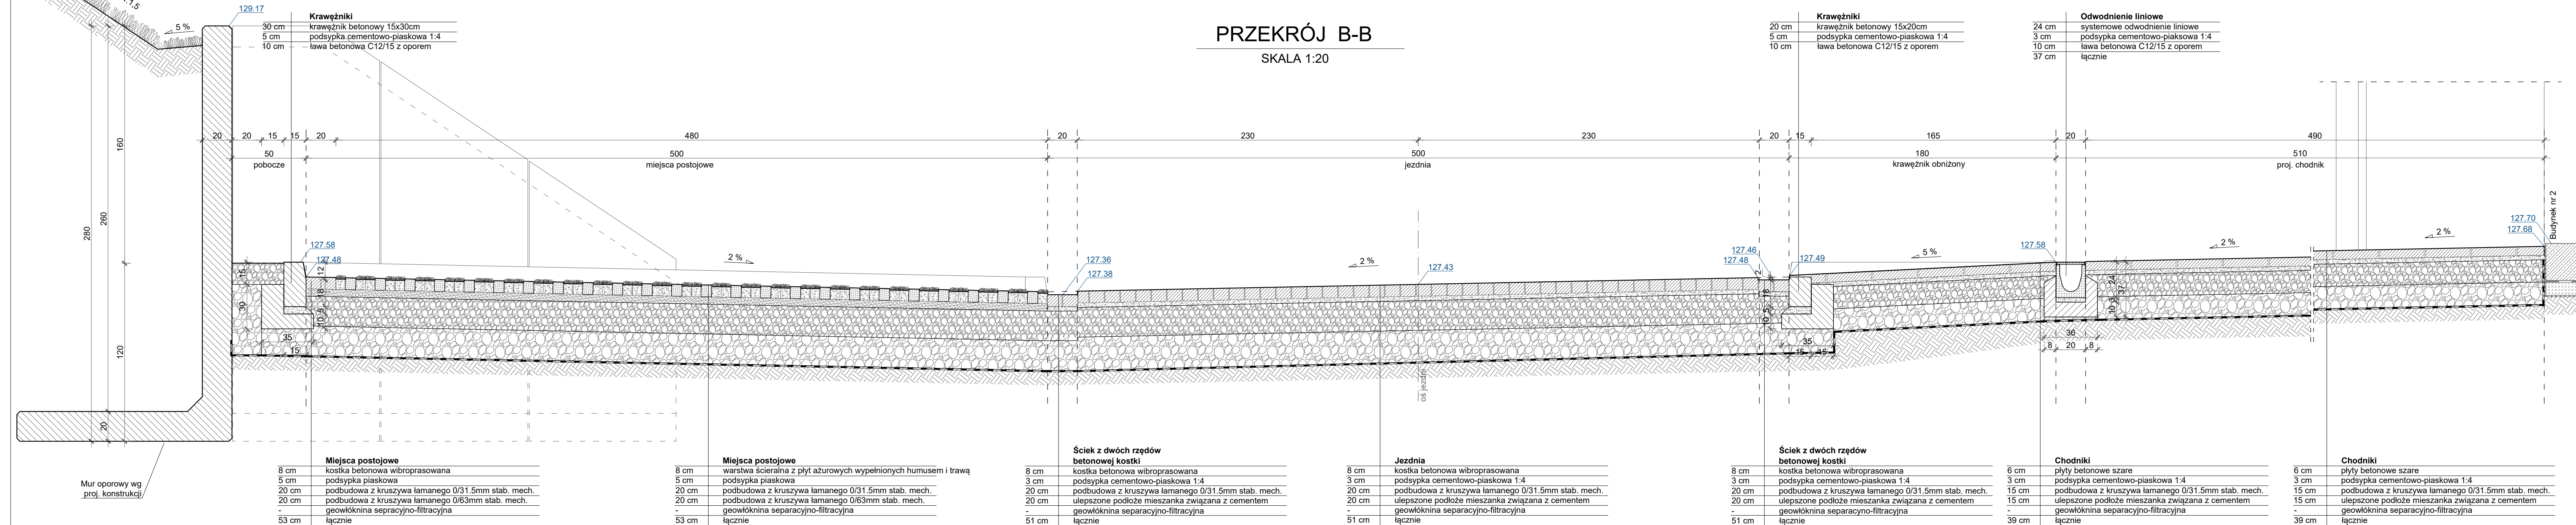
 


## SKALA 1:20

 

Obekt: Budowa budynku sportowo-treningowego, budynku zaplecza sanitarnego oraz przekrycia boisk zewnętrznych wraz z zagospodarowaniem terenu i infrastrukturą techniczną na działce nr 3424, obręb Giżycko		 S. P. Z O. O.		UL. WIELOPOLE 18B 11-073 KRAKÓW NIP: 676257406 E-MAIL: APP-BURO@GMAIL.COM TEL.: (12) 422 55 70									
Inwestor: Centralny Ośrodek Sportu w Giżycku Ul. Moniuszki 22, 11-500 Giżycko		Funkcja: Projektant generalny		Nazwisko: dr inż. M. MANECKI		Nr upraw. MPOIA/036/2009		Specjalność: Architektura		Podpis: 		Stadium: PROJEKT TECHNICZNY	
Data: WRZESIEŃ 2024		Projektant: A. KĄCKI		268/73		Drogor		Treść rysunku: PROJEKT DROGOWY PRZEKROJ B-B		Skala: 1:20		Nr rysunku: D-04.2	
		Współpraca											
		Sprawdzający mgr inż. A. RUCIŃSKI		MAP/009/POOD/06		Drogor							