ID	SOS5a	SOS5b
	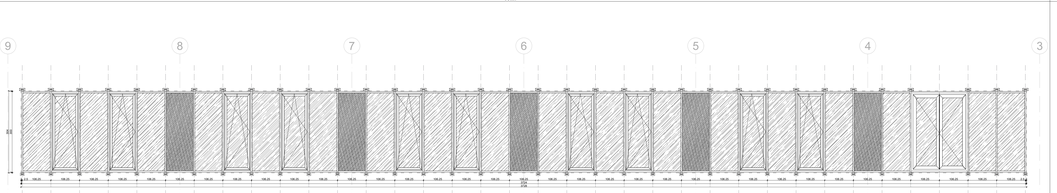	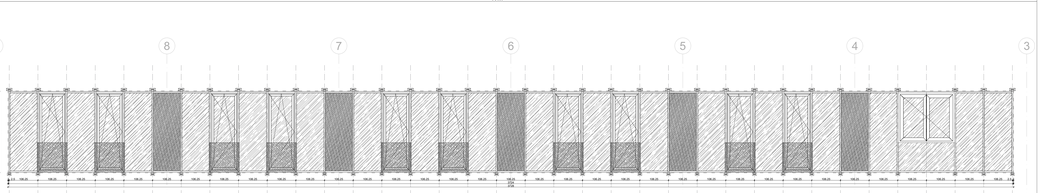
Lokalizacja	Zewnętrzna	Zewnętrzna
Szer. x Wys.	2720 x 304	2720 x 304
Sz. x Wy.	2728 x 304	2728 x 304
Powierzchnia [m²]	111,72	111,72
Kolor	RAL9005	RAL9005
Ogniowodporność	-	-
Dymoszczelność	-	-
Współczynnik izolacyjności cieplnej [W/(m²·K)]	0,980 (m²·K)	0,980 (m²·K)
Izolacyjność akustyczna [dB]	39 dB	39 dB
Klasa przeciwwłamaniowa	RC2	RC2
Kontrola dostępu	not	not
Kontaktron	Kwatery otwierane wyposażone w kontaktron	nie
Budynek treningowy - nr 1	**Budynek treningowy - nr 1**	**Budynek treningowy - nr 1**
Ilość poziom -1	0	0
Ilość poziom 0	1	1
Ilość poziom +1	0	0
Ilość poziom +2	0	0
Suma w budynku nr 1	1	1
Budynek wejściowy - nr 3	**Budynek wejściowy - nr 3**	**Budynek wejściowy - nr 3**
Ilość poziom 0	0	0
Suma dwóch budynków	1	1
Uwagi	- fasada aluminiowo - szklana z zakrami ryglowemu - ocieplonym do wewnątrz - system słupowo ryglowy - szerokość słupa/ rygla 52mm - głębokość konstrukcyjna 220mm - głębokość konstrukcyjna skuteczna na poziomie oblicowi stalyzurnych - okno zewnętrzne ze skrzydłem rozwiernо - uchylnym - głębokość konstrukcyjna skrzydła ramowego z uwagą termiczną - głębokość konstrukcyjna skrzydłowy 75mm - głębokość konstrukcyjna szczytka 86mm - szyba zespolona bezpieczna, warstwowa spełniająca wymagania PN-EN 1279-1:2018 i PN-EN 1279-5:2018 o Ug= 0,5 W/m²K, w pakach zwarzonych szklenie jednokomorowe + izolacja termiczna - współczynnik przenikania ciepła dla całej konstrukcji Uw = 0,9 W/m²k - kolor stolarki RAL - otwieranie uszczelnienie z konstrukcją budynku za pomocą systemowego fartucha epdm GF300	- fasada aluminiowo - szklana z zakrami rozwiernо - uchylnym do wewnątrz - system słupowo ryglowy - szerokość słupa/ rygla 52mm - głębokość konstrukcyjna 220mm - głębokość konstrukcyjna skuteczna na poziomie oblicowi stalyzurnych - okno zewnętrzne ze skrzydłem rozwiernо - uchylnym - głębokość konstrukcyjna skrzydła ramowego z uwagą termiczną - głębokość konstrukcyjna skrzydłowy 75mm - głębokość konstrukcyjna szczytka 86mm - szyba zespolona bezpieczna, warstwowa spełniająca wymagania PN-EN 1279-1:2018 i PN-EN 1279-5:2018 o Ug= 0,5 W/m²K, w pakach zwarzonych szklenie jednokomorowe + izolacja termiczna współczynnik przenikania ciepła dla całej konstrukcji Uw = 0,9 W/m²k - kolor stolarki RAL - otwieranie uszczelnienie z konstrukcją budynku za pomocą systemowego fartucha epdm GF300 - balustrady szklane o wysokości 110 cm: - zestaw wynikłe do wykonywania balustrad szklanych - głębokość konstrukcyjna profilu aluminiowego 50mm - szyba zespolona bezpieczna, warstwowa 44.2 (min) - szyba przeźroczysta bezpieczna, warstwowa spełniająca wymagania PN-EN EN ISO 12543-2:2011 i PN-EN ISO 12543-5:2011 - kolor stolarki RAL

LEGENDA:

Schemat oznaczenia typu drzwi

0 5 1 2 ...

DS ___ Drzwi stalowe
DA ___ Drzwi aluminiowe
WA ___ Witryny aluminiowe
DZ ___ Dzwi zewnętrzne

_ 1 ___ Drzwi jednoskrzydłowe
_ 2 ___ Drzwi dwuskrzydłowe

___ 1 ___ Numer porządkowy

* Odporność ogniowa EI30
** Odporność ogniowa EI60
D Dymoszczelne
KO Wyposażone w kontrolę dostępu na kartę/ kod
W Drzwi wyposażone w otwory wentylacyjne
S Drzwi przystosowane dla osób z niepełnosprawnościami
M Zamknięcie motylkowe

Przykład:
DSZ1EI60** Drzwi stalowe dwuskrzydłowe dymoszczelne o odporności ogniowej EI60 wyposażone w kontrolę dostępu

Drzwi wyposażone w otwory wentylacyjne

Drzwi wyposażone w samozamykacz

KO Drzwi wyposażone w kontaktron

RC2 Drzwi wyposażone w elektrozaczep

ET Drzwi wyposażone w elektrozymacz

Szkło przeźroczyste

Szkło nieprzeźroczyste

Uwagi:
- Wszystkie rysunki należy rozpatrywać łącznie z pozostałymi częściami projektu, dokumentacją branżową, oraz zasadą sztuki.
- O wszelkich rozbieżnościach należy informować projektanta.
- Nalżi wraz wymiary sprawdzić na budowie.
- Szerokość i wysokość przejścia mierzona jest między wykończonymi powierzchniami ościeży.
- Wymiarami otworów jest kalkien M

Poziom parteru ±0,00 = 137,70 m n.p.m.

Projektant:



Temat:

Faza:
WYKONAWCZA

Data opracowania:
WRZESIEŃ 2024

Skala:
1:50

Nr arkusza:
A-406