NAZWA	PODEST TECHNICZNY
OZNACZENIE NA RYSUNKU	PT04

SCHEMAT

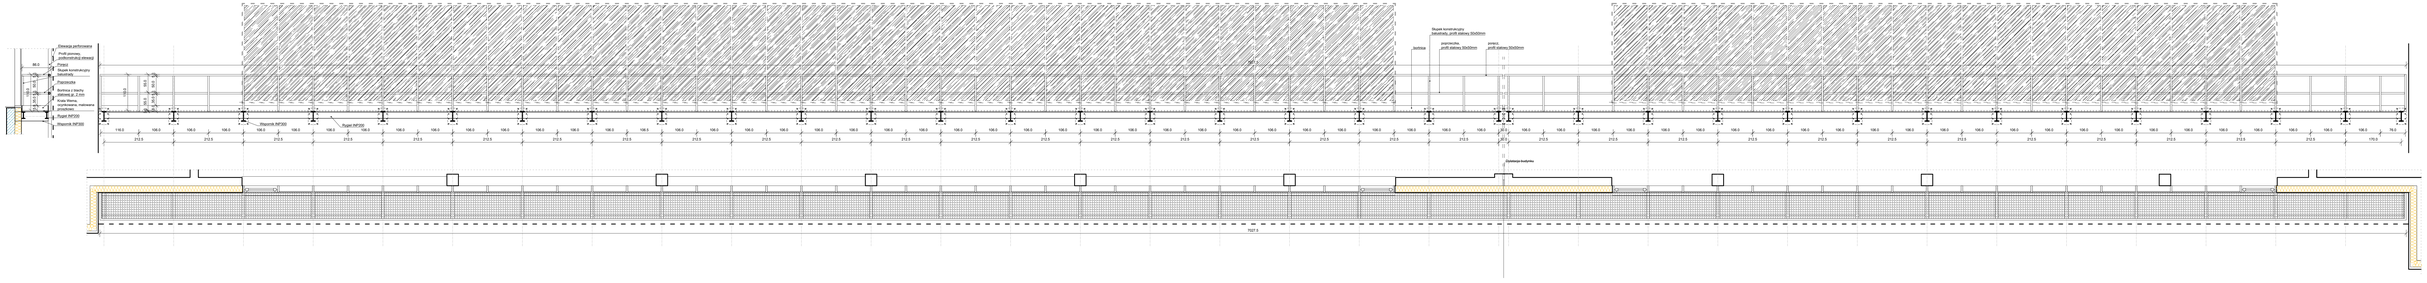
Elewacja perforowana
Profil pionowy, ocynkowany malowany proszkowo
Podest
Słupek konstrukcyjny 50x50mm,
Poręcz
Balustrada z blachy stalowej gr. 2 mm
Profil poziomy, ocynkowany, malowany proszkowo
Ryzalit WP100
Ryzalit WP300
Ryzalit WP300
Ryzalit WP300