


Przekrój A-A

Skala 1:100

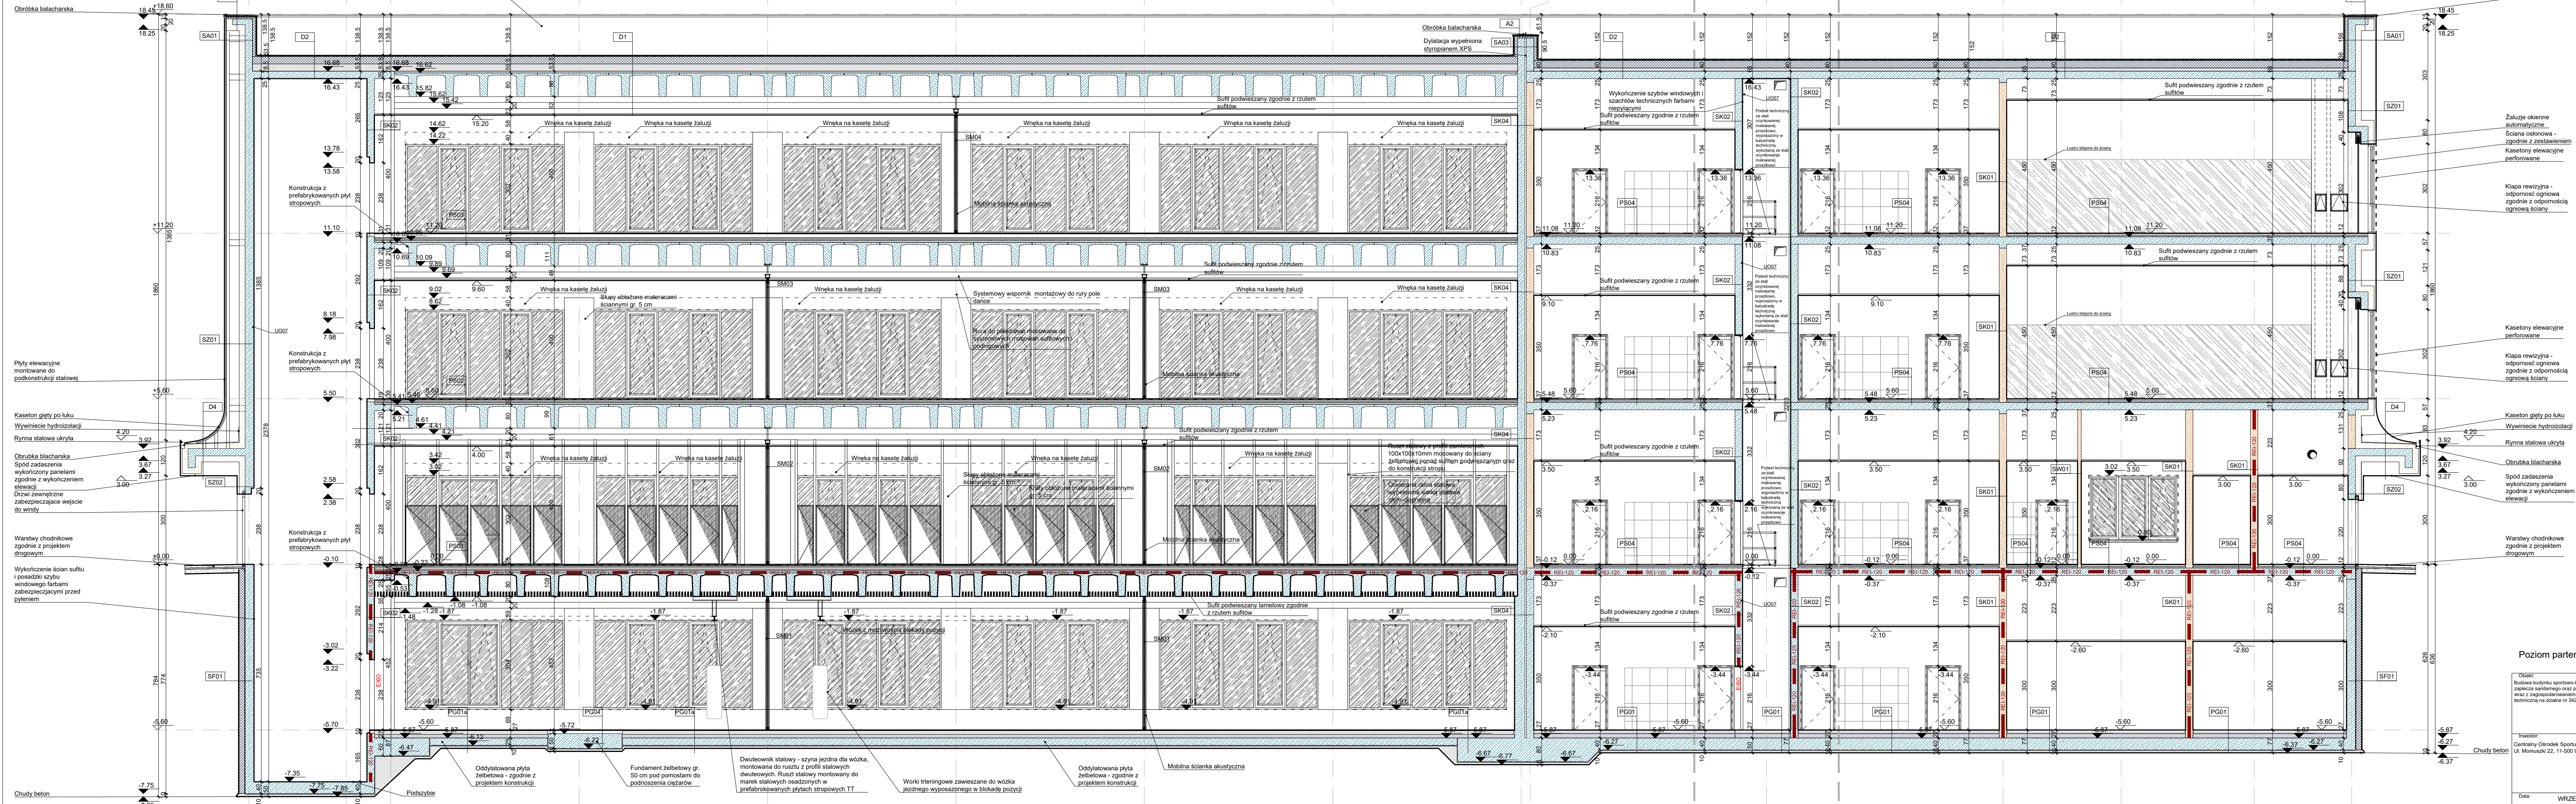

- Legenda:
- Ściana o odporności ogniowej EI30
  - Ściana o odporności ogniowej EI60
  - Ściana o odporności ogniowej EI120
  - Graniczna strefa nr 2 ZL I
  - Graniczna strefa nr 1 ZL I
  - Hydrant DN25 + Gaśnica
  - Drzwi dymoszczelne o odporności ogniowej ei30
  - Drzwi o odporności ogniowej ei30
  - Drzwi dymoszczelne o odporności ogniowej ei60
  - Drzwi o odporności ogniowej ei60
  - Elementy żelbetowe
  - Elementy murowane
  - Żaluzje okienne automatyczne
  - Ściana osłonowa - zgodnie z zestawieniem
  - Kasety elewacyjne perforowane
  - Kłapa rewizyjna - odporność ogniowa zgodnie z odpornością ogniową ściany
  - Kasety elewacyjne perforowane
  - Kłapa rewizyjna - odporność ogniowa zgodnie z odpornością ogniową ściany
  - Kasety gęty po luku
  - Wywniesie hydroizolacji
  - Rynna stalowa ukryta
  - Obróbka blacharska
  - Spód zadania wykonany panelami zgodnie z wykończeniem elewacji
  - Warstwy chodnikowe zgodnie z projektem drogowym


