



Przekrój A-A  
Skala 1:100

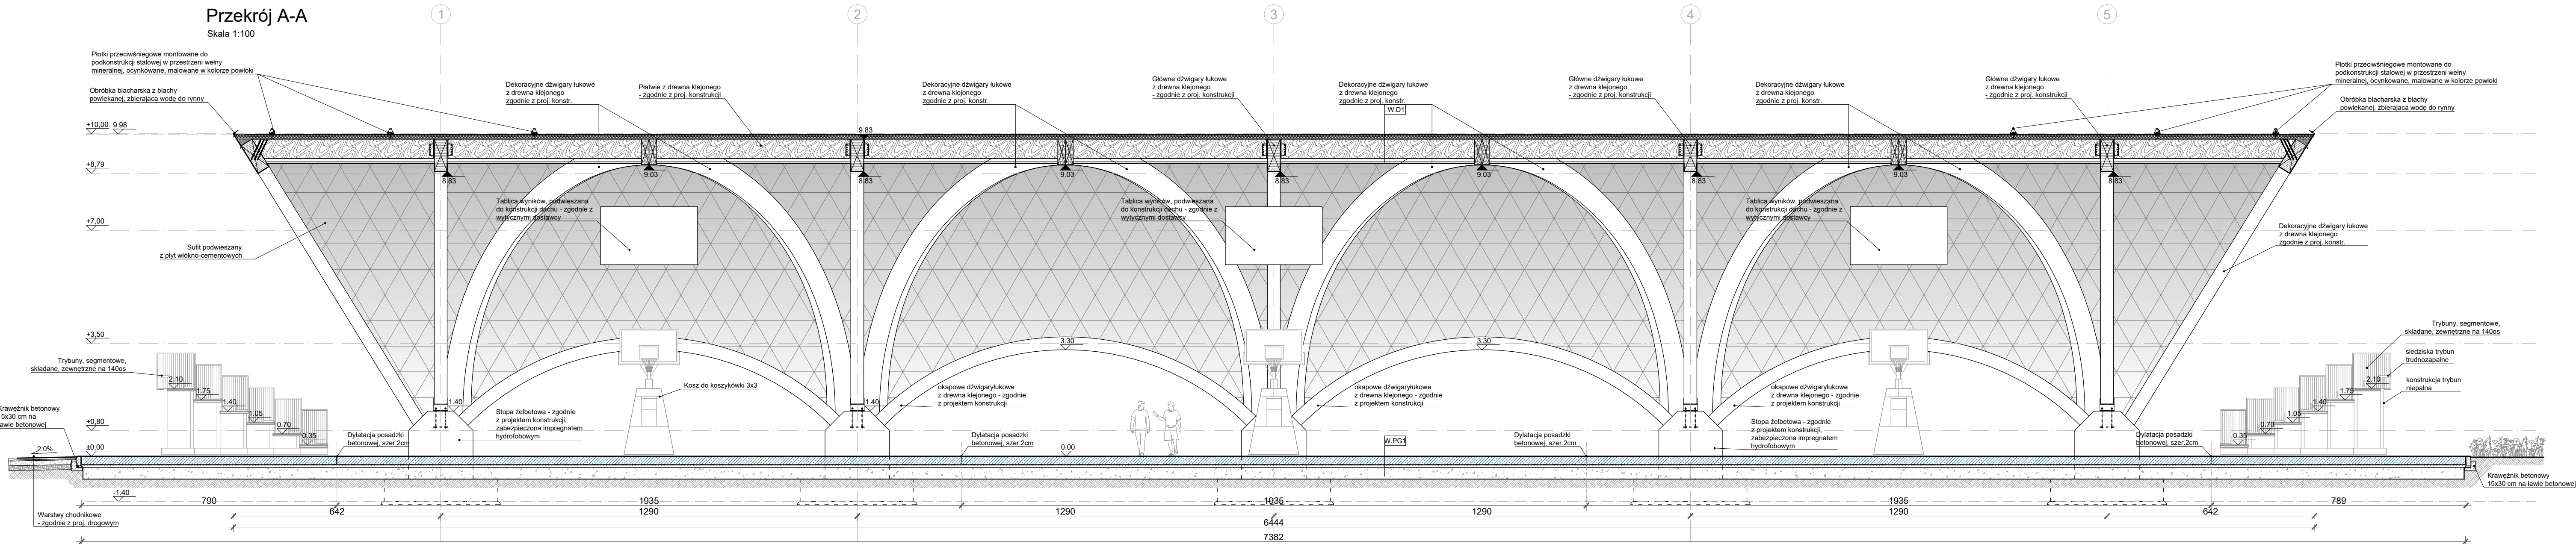

Przekrój 1-1  
Skala 1:100

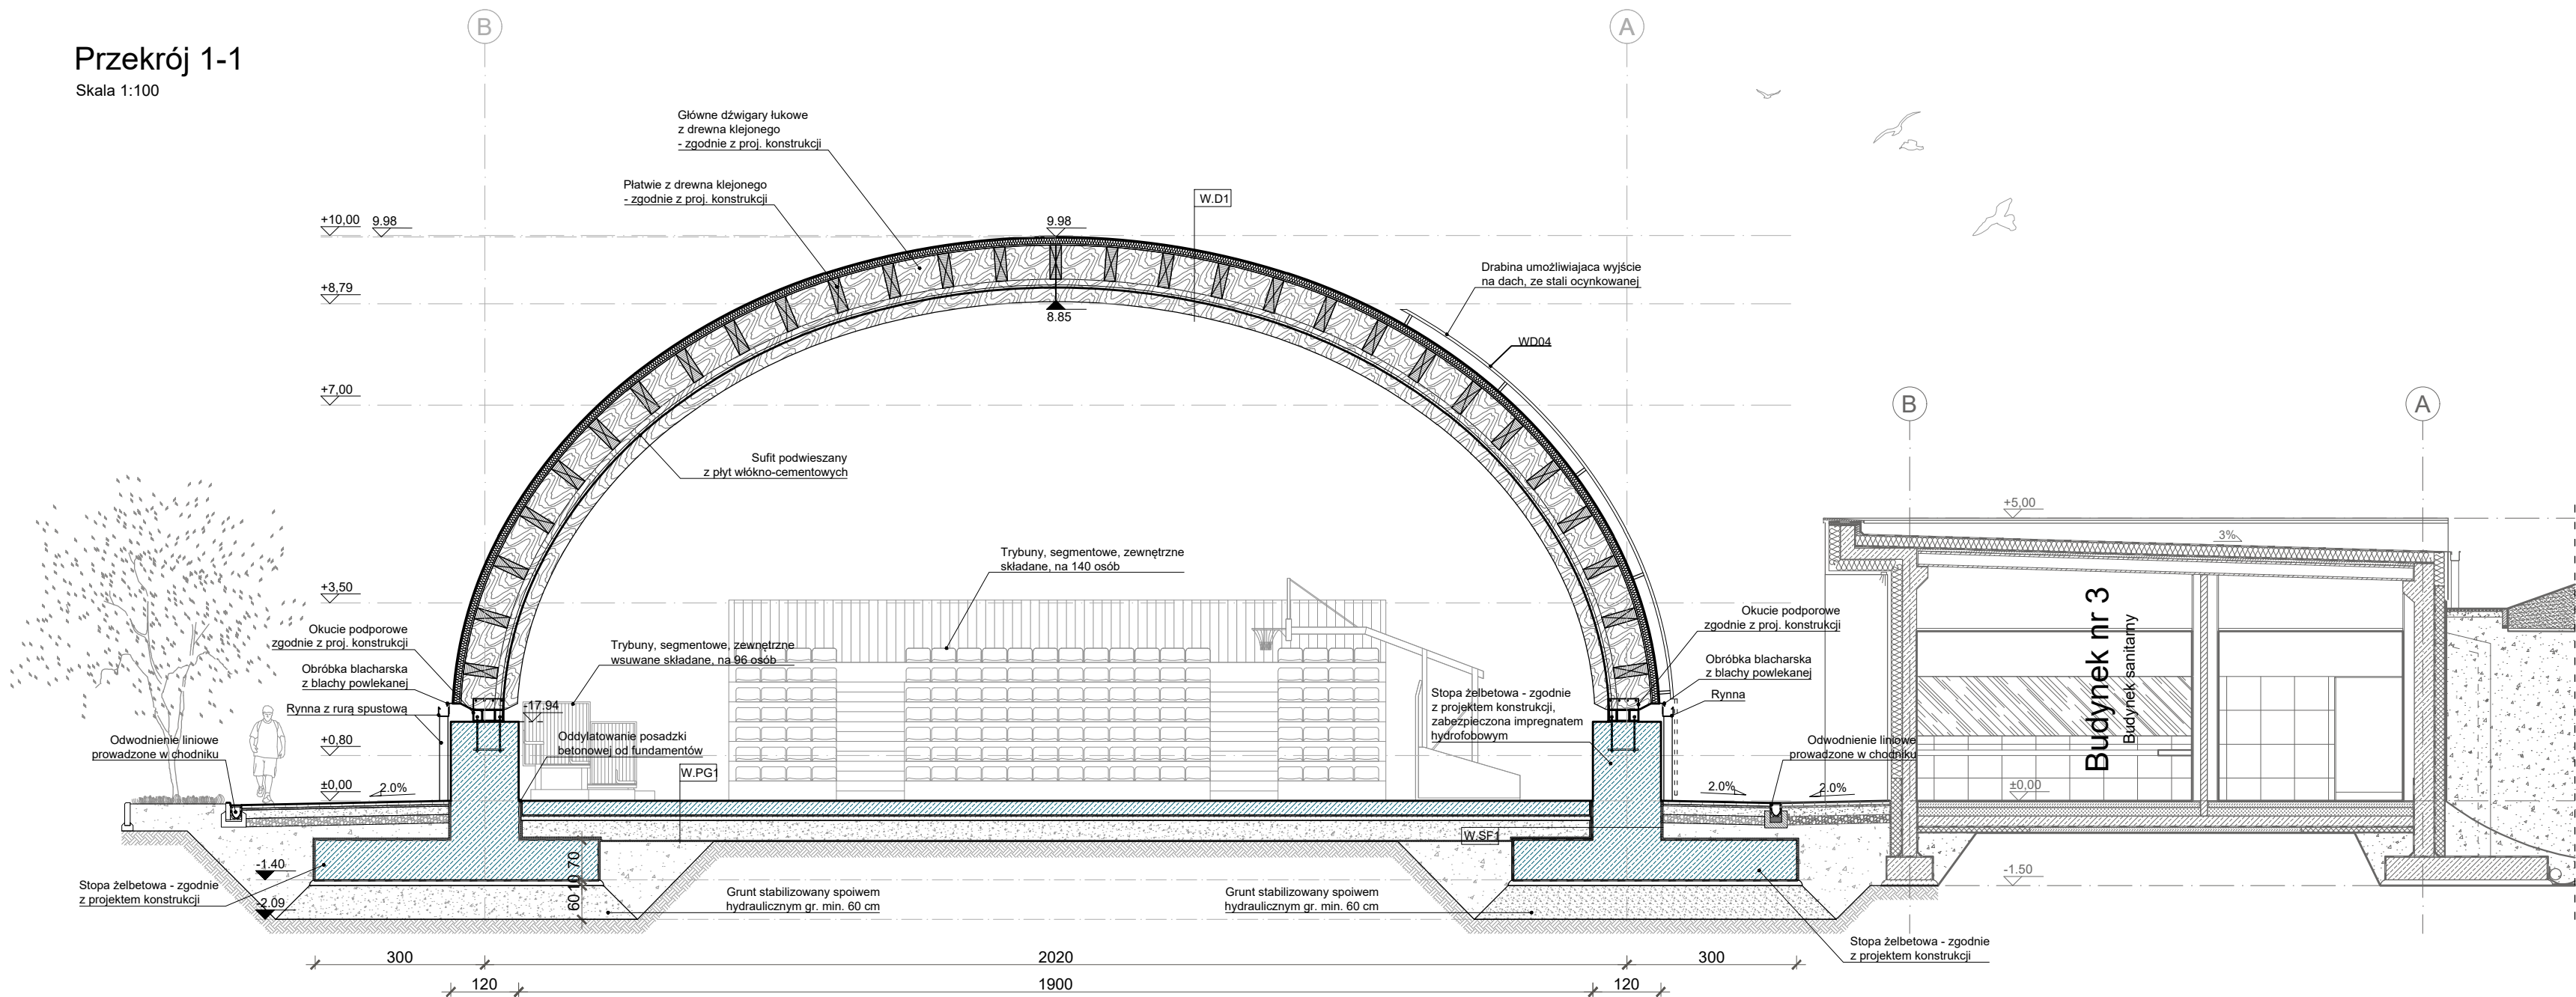

Rysunki wykonawcze stanowią szczegółową dokumentację techniczną, ostateczny dobór rozwiązań montażowych należy dobrać zgodnie z wytycznymi dostarczonymi przez dostawców poszczególnych systemów i komponentów.

Poziom parteru ±0,00=127,70

W1.D1	Dach	[cm]
	Membrana PCV	10
	Włóknina mineralna	10
	Folia paroszczelnia	2,5
	Deski drewniane	15

W1.PG1	Podłoga na gruncie	[cm]
	Płyta żelbetonowa zbrojona	25
	Włóknina rozpraszająca	10
	Podbudowa stabilizowana mechanicznie	35

W1.SF1	Stopa fundamentowa	[cm]
	Stopa kubekowa	120
	Konstrukcja żelbetonowa - zgodnie z projektem konstrukcji	
	Folia kubekowa	

Opis:		Nazwa firmy:		Adres:	
Tytuł:		Nazwa projektu:		Data:	
Budynek sportowy treningowy		Budynek sportowy treningowy		17/2021	
