




RYSUNEK ZESTAWCZY DŹWIGARÓW GŁÓWNYCH,
OKAPOWYCH I DEKORACYJNYCH
(nie uwzględniono płatwi zgodnie z przekrojami)

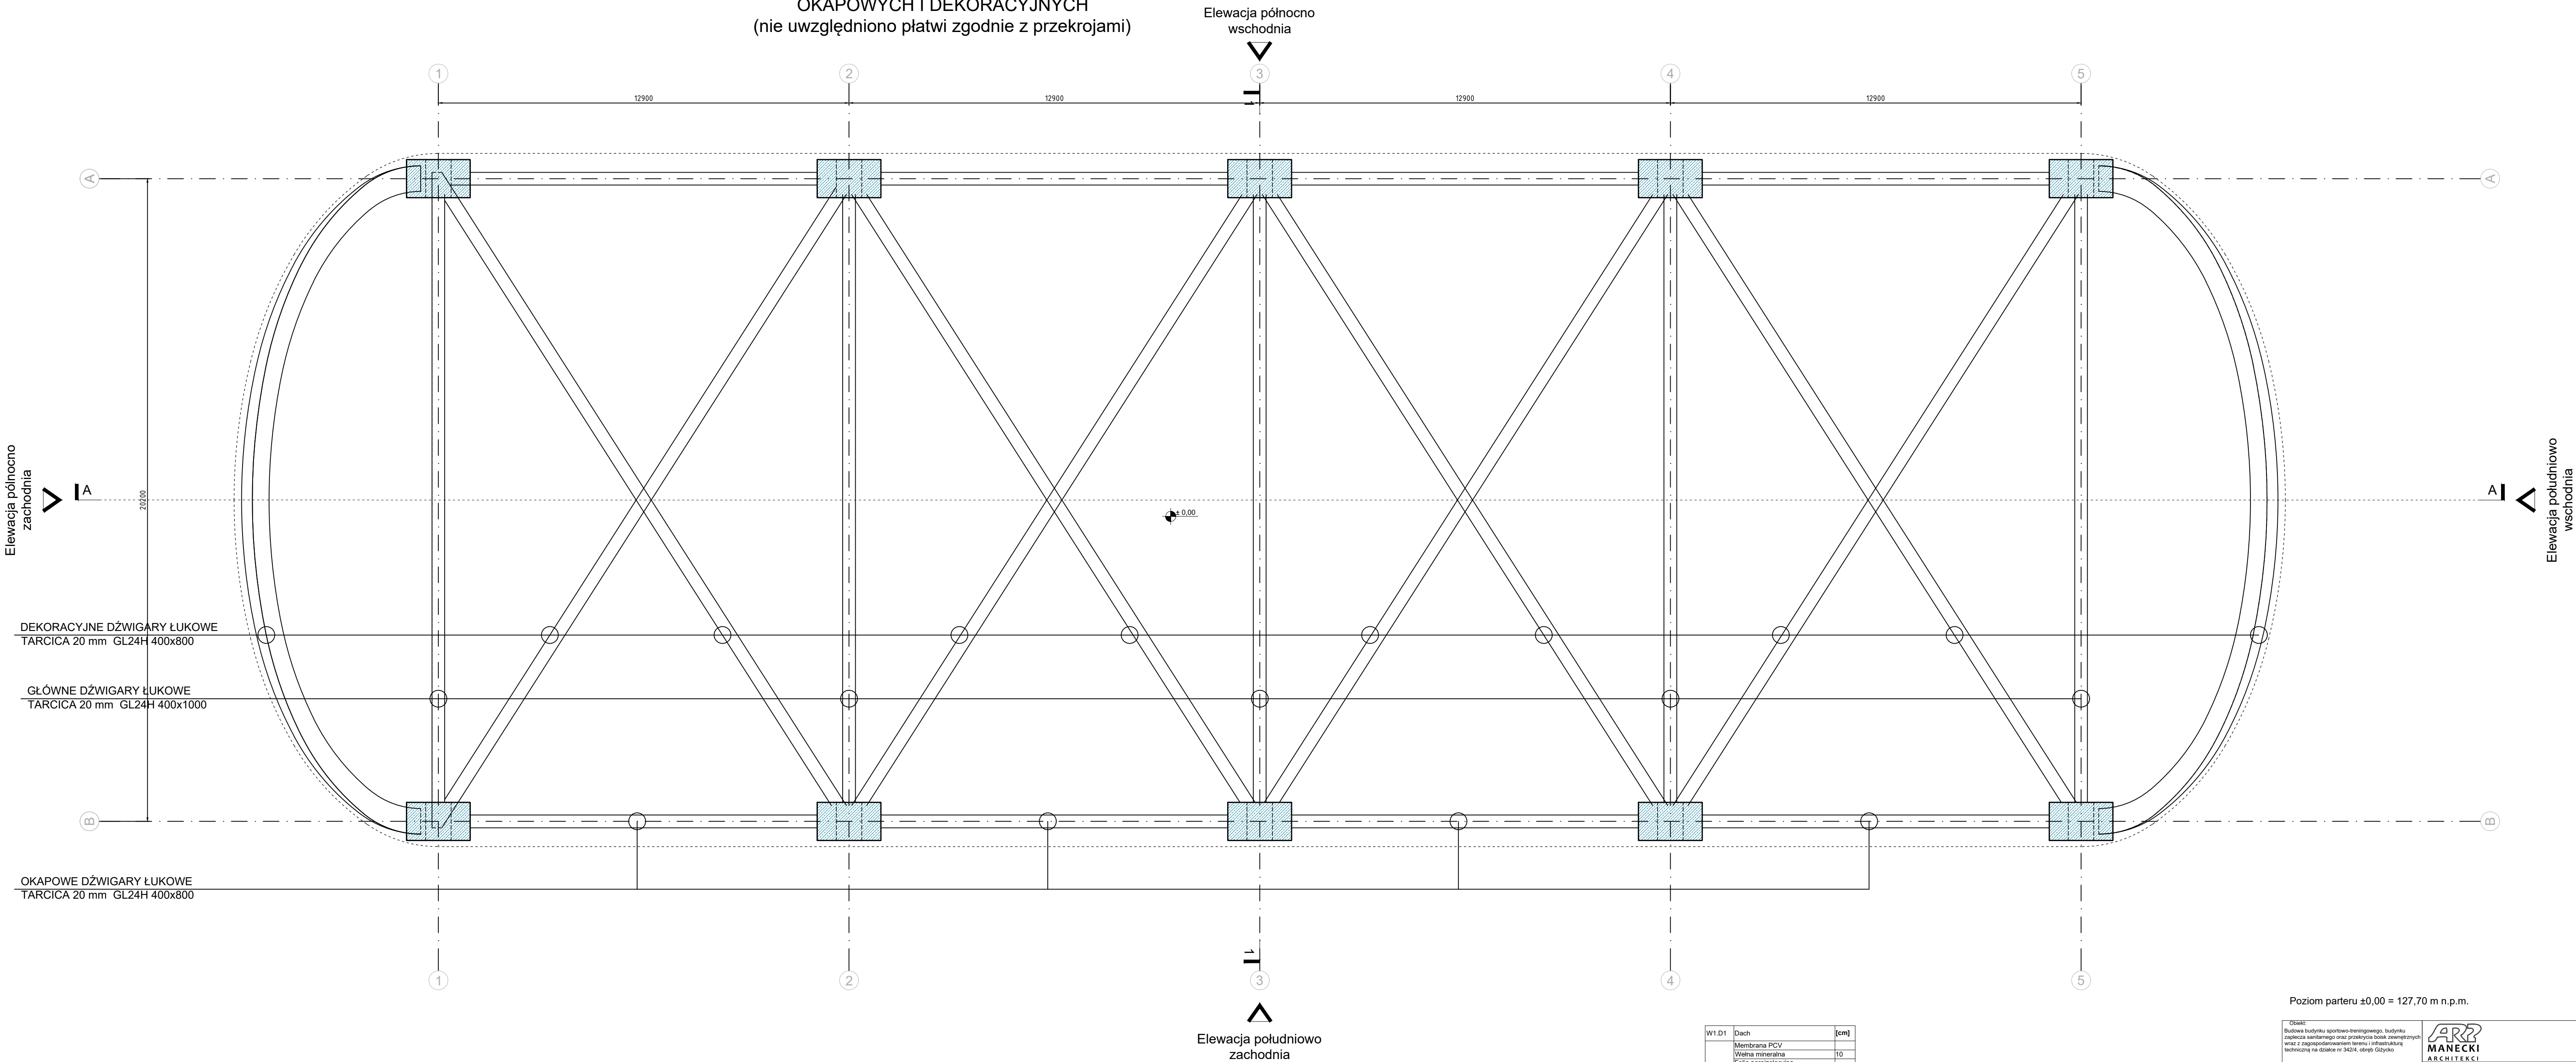

W1.D1	Dach	[cm]
	Membrana PCV	
	Włóna mineralna	10
	Folia paroizolacyjna	
	Deskowanie pełne	2,5
	Konstrukcja z drewna klejonego - według projektu konstrukcji	
	Przeźwiera na podkonstrukcję	
	sufitu podwieszanego / instalacje	15
	Sufit podwieszany z płyt włóknocementowych	

Poziom parteru ±0,00 = 127,70 m n.p.m.

	Rzut z góry						
	RZUT Z GÓRY - RYS ZESTAWCZY						
	Skala: 1:100						
	Nr rysunku: K-01						
Data: LISTOPAD 2024	Sprawdzający mgr inż. U. Madej	MAP/0170/PW/00118		Kształtacja drewno klejone 