


RYSUNEK ZESTAWCZY DŹWIGARÓW GŁÓWNYCH,  
OKAPOWYCH I DEKORACYJNYCH  
(nie uwzględniono płatwi zgodnie z przekrojami)

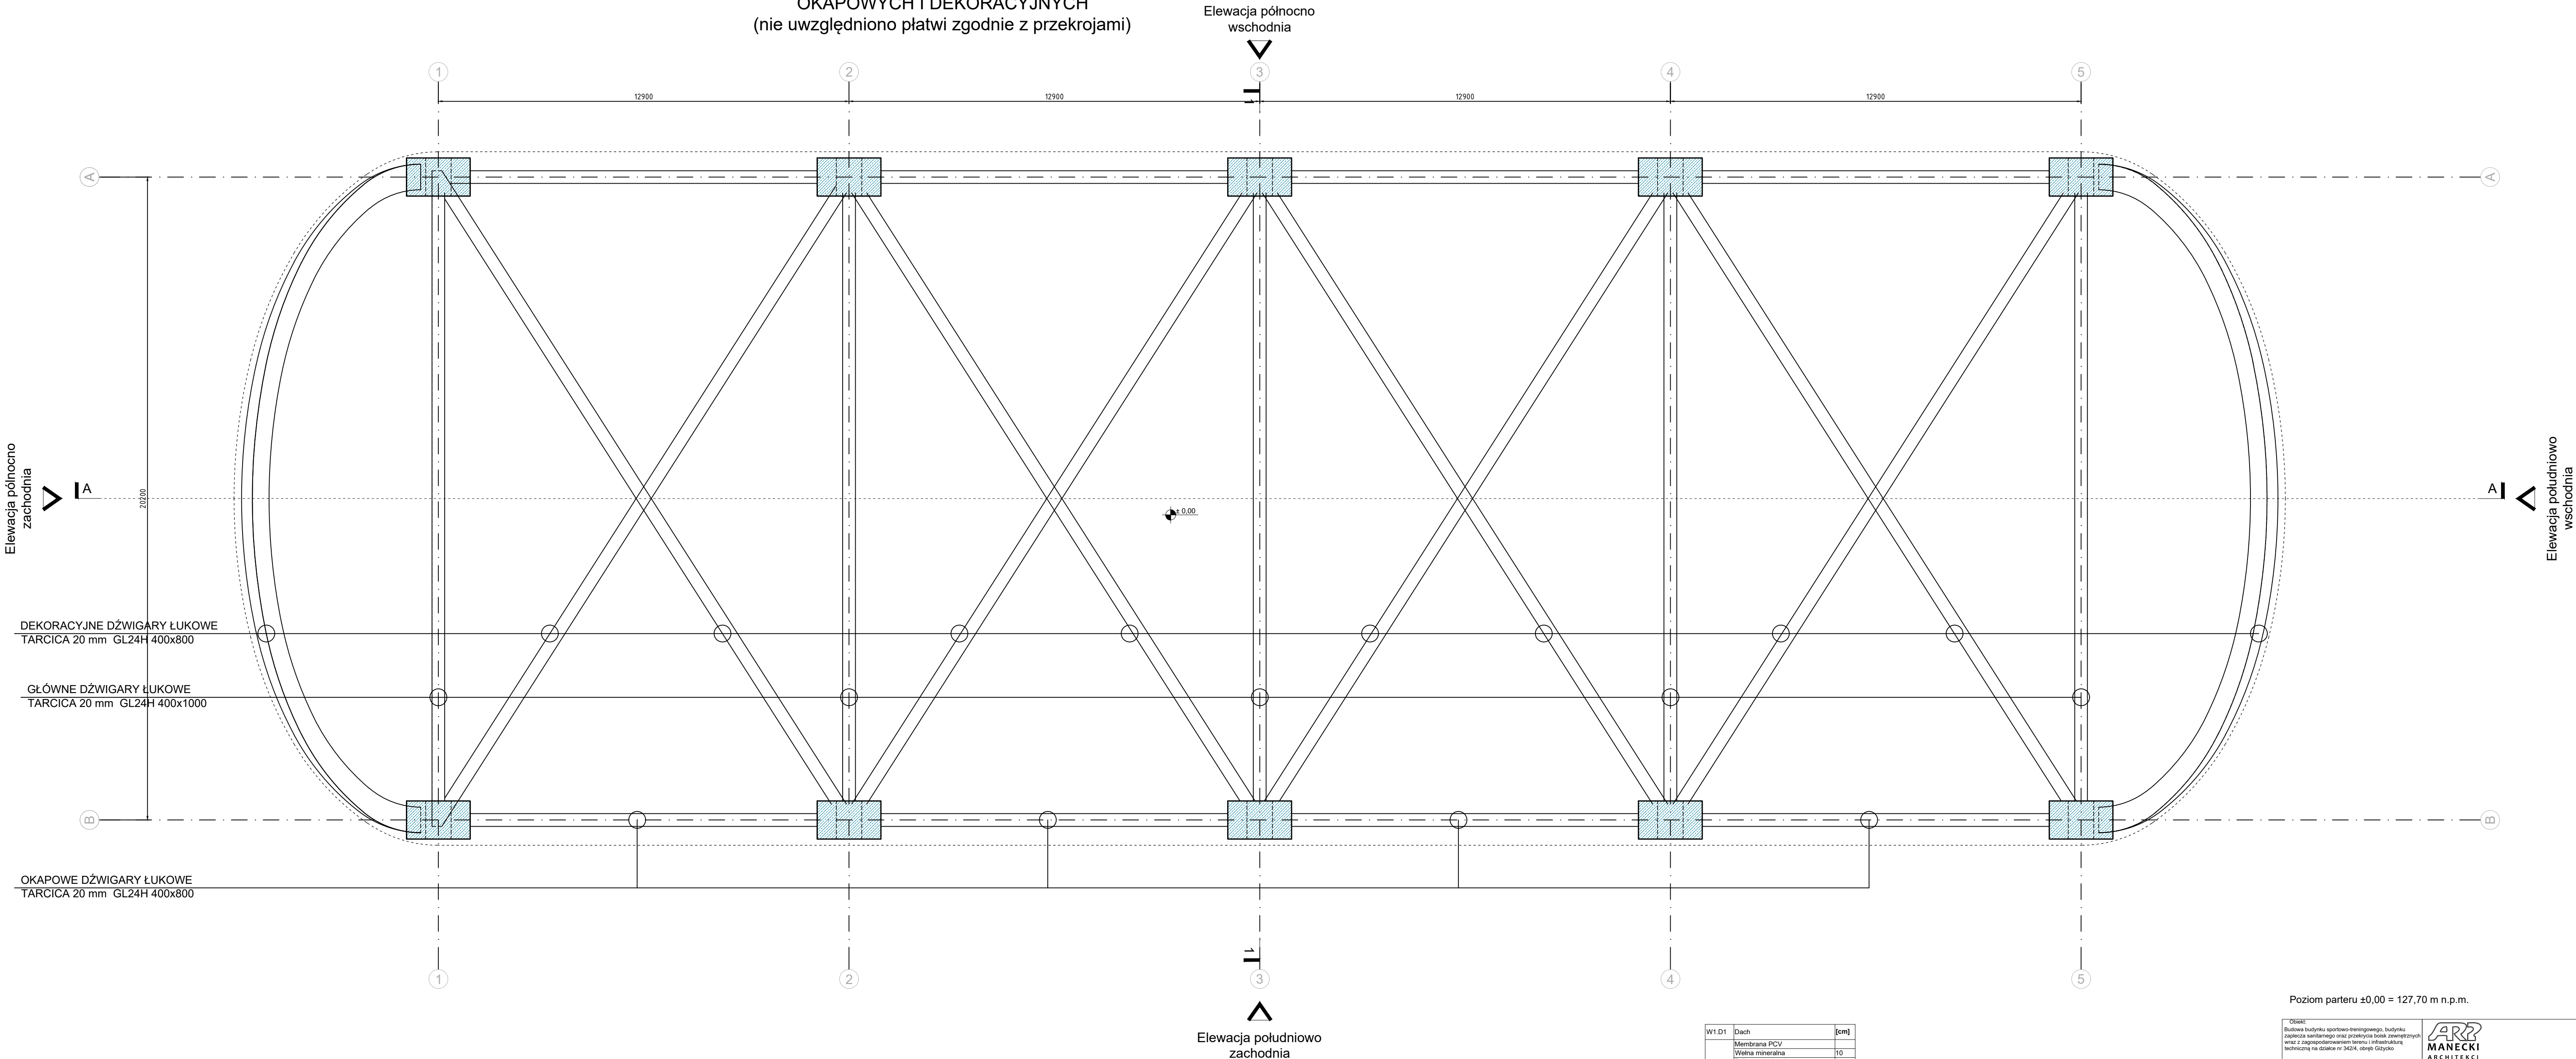

DEKORACYJNE DŹWIGARY ŁUKOWE  
TARCICA 20 mm GL24H 400x800

GŁÓWNE DŹWIGARY ŁUKOWE  
TARCICA 20 mm GL24H 400x1000

OKAPOWE DŹWIGARY ŁUKOWE  
TARCICA 20 mm GL24H 400x800

W1.D1	Dach	[cm]
	Membrana PCV	
	Włóna mineralna	10
	Folia paroizolacyjna	
	Deskowanie pełne	2,5
	Konstrukcja z drewna klejonego - według projektu konstrukcji	
	Przeźwien na podkonstrukcję sufitu podwieszanego / instalacje	15
	Sufit podwieszany z płyt włóknocementowych	

Poziom parteru ±0,00 = 127,70 m n.p.m.

OPIS:


ARR MANECKI ARCHITEKCI

S. P. Z O. O.

UL. WIELOPOLE 18B 31-072 KRAKÓW NIP: 6762574408 E-MAIL: ARR.BURO@GMAIL.COM TEL.: (12) 422 55 70

INWESTOR:



FUNKCJA:

PROJEKT WYKONAWCZY

PROJEKTANT:

mgr inż. U. MADEJ

DATA:

LISTOPAD 2024

SYMBOLIZACJA:

mgr inż. U. MADEJ

NR DOK.:

MAP/10/PW/2024/18

NR UPRAW.

MP/01A/036/2009

NR UPR.

17/2001

SPECJALNOŚĆ:

Architektura drewno klejona

POWIERZCHNIA:

1200 m<sup>2</sup>

STADIUM:

PROJEKT WYKONAWCZY

Tytuł rysunku:

RZUT Z GÓRY- RYS ZESTAWCZY

Skala:

1:100

Nr rysunku:

K-01

