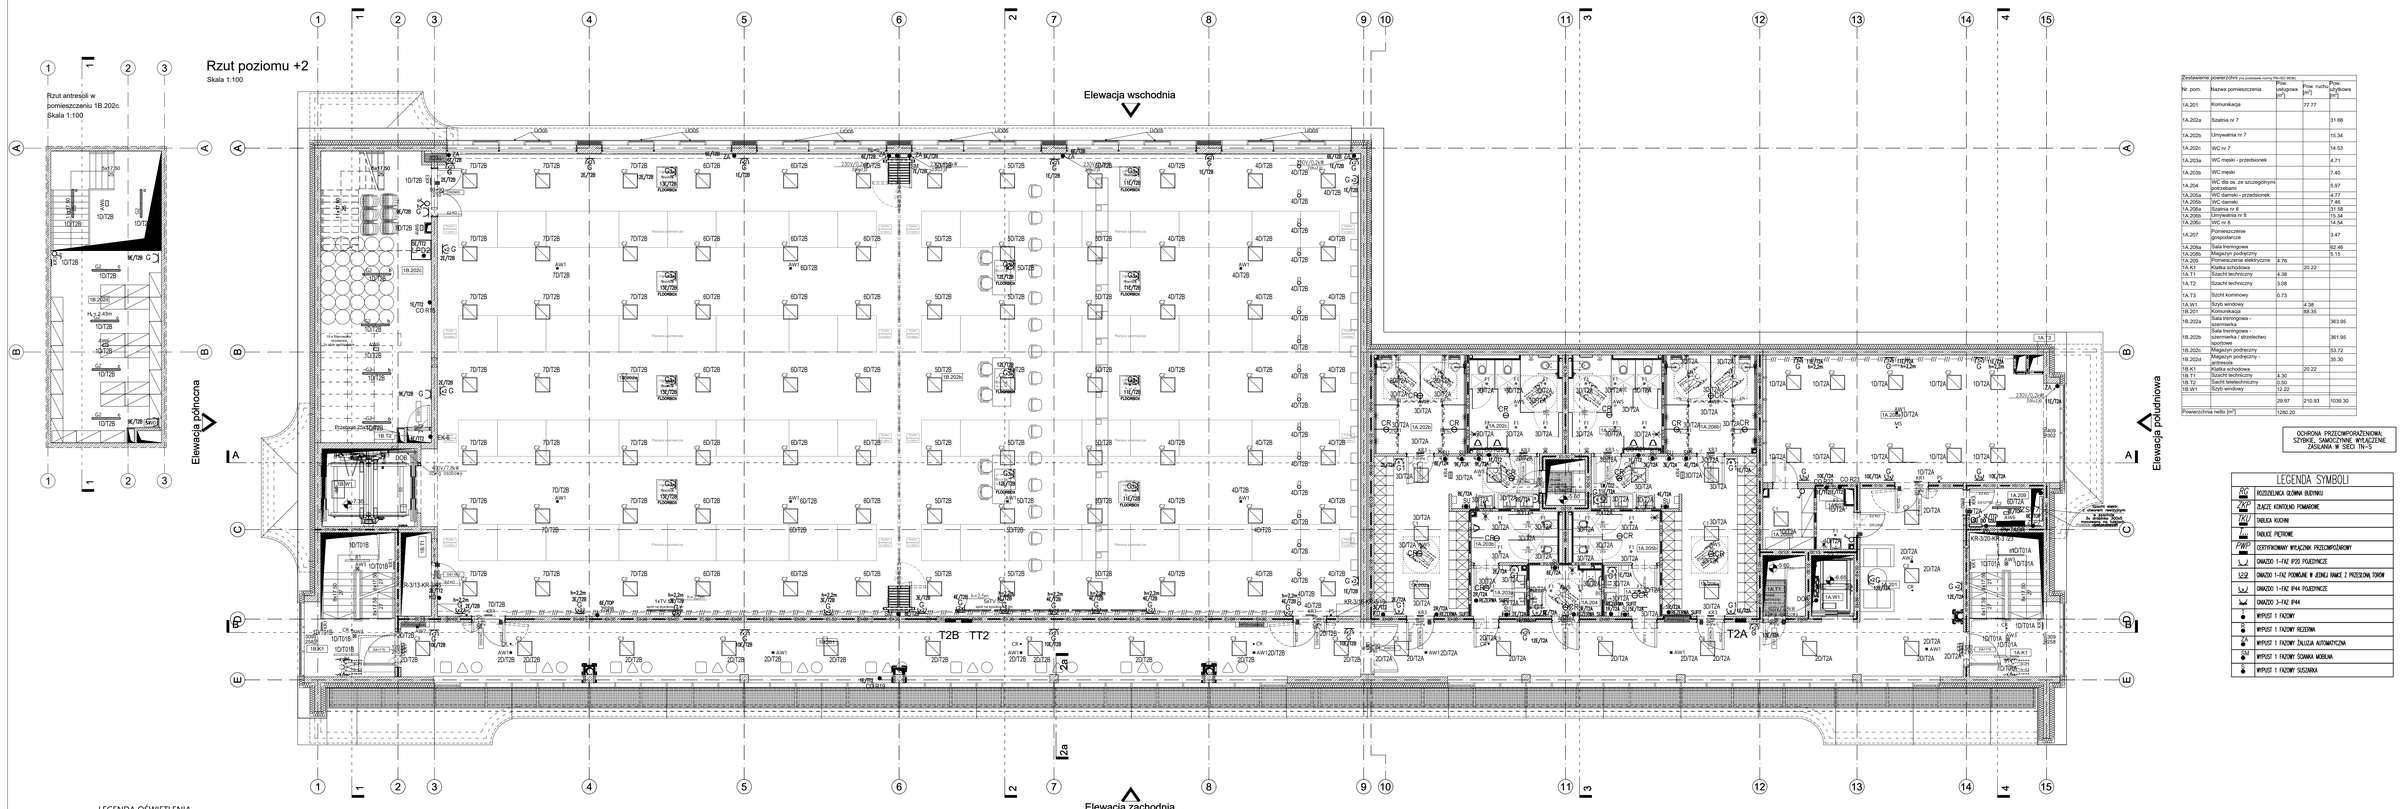
Rzut poziomu +2
Skala 1:100
Rzut antresoli w pomieszczeniu 1B.202c
Skala 1:100
Elewacja wschodnia
Elewacja południowa
Elewacja zachodnia
Elewacja północna
T2B TT2
T2A
2a
CO R15
